Schema stavebních postupů
E.1B Zemní práce a inženýrské sítě (06/2025 – 11/2025)

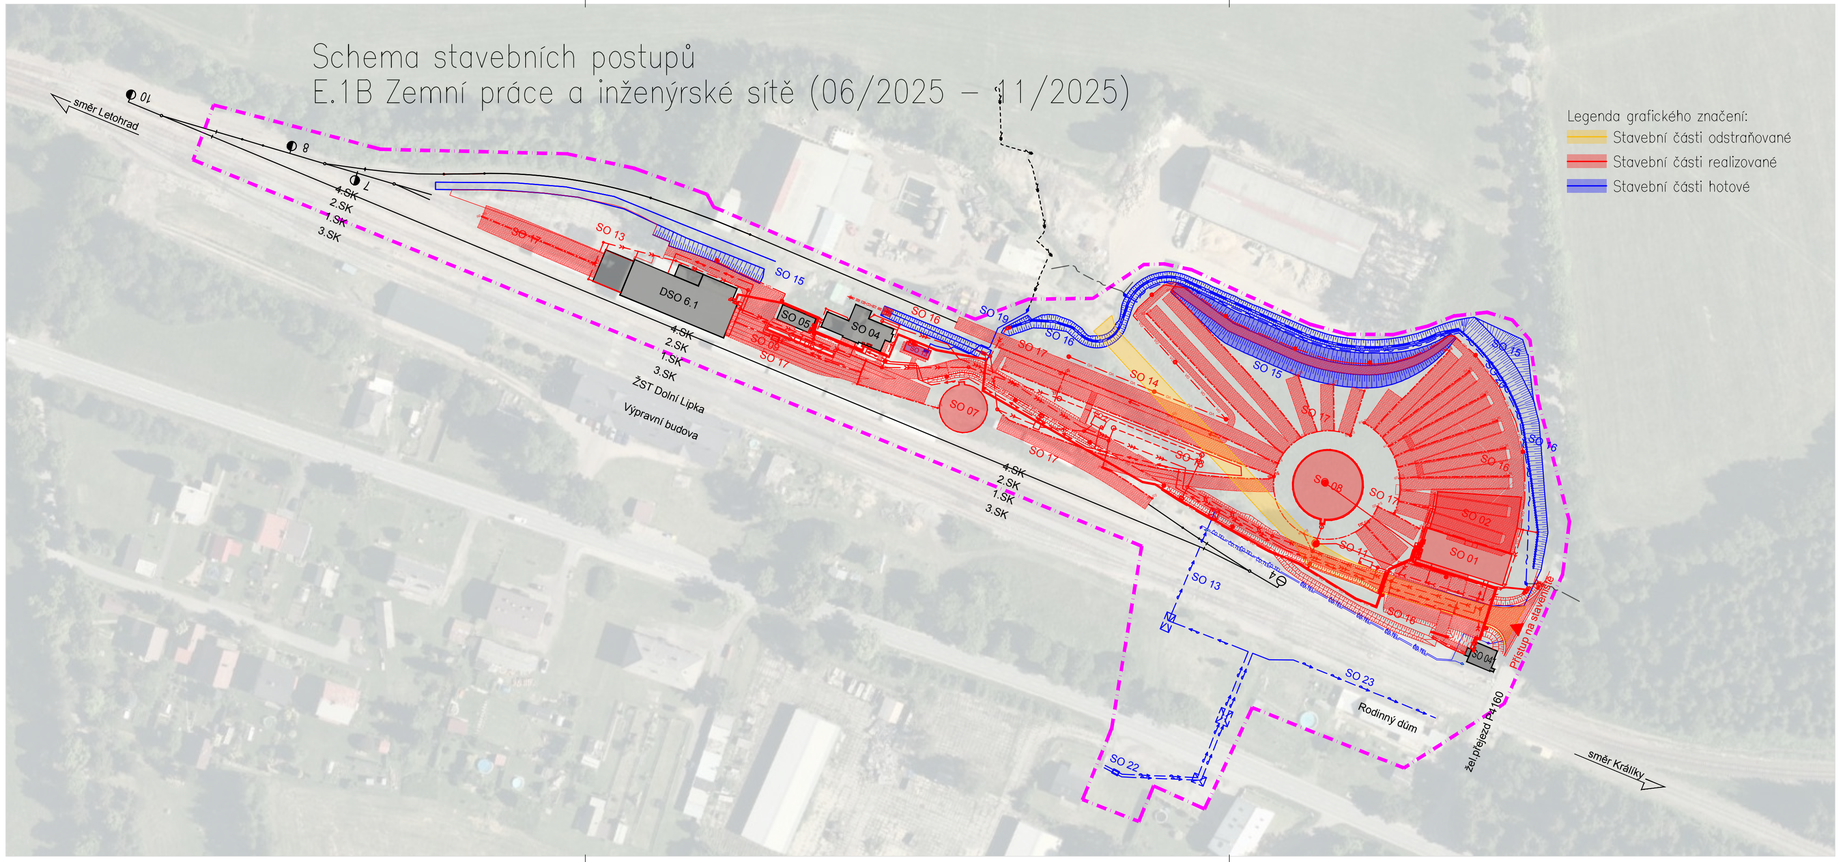

Legenda grafického značení:
- Stavební části odstraňované
- Stavební části realizované
- Stavební části hotové

Souřadnicový systém JTSK, Výškový systém B. p.v., ±0,000 = 544,030 m.n.m.

Jiná ověření:

Paré:

Orientační

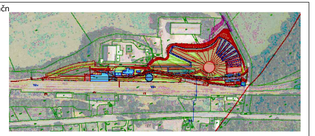

Razítko oprávněné osoby:

Podpis: Datum:

Revize:	Datum:	Popis:	Kontroloval:
00	25.02.2024	Dokumentace pro provádění stavby	Ing. Tomáš Koblása

Stavebník / investor	**Pardubický kraj**
Adresa:	Komenského náměstí 125, 532 11 Pardubice
Zástupce investora:	JUDr. Martin Netolický, Ph.D., hejtman
Adresa:	-

Zhotovitel díla:	**Prodin a.s.**		
Adresa:	K Vápence 2745, Pardubice 530 02		
Kontakt:	T: +420 466 055 111 E: info@prodin.cz		
Zhotovitel části / objektu:	**Prodin a.s.**		
Adresa:	K Vápence 2745, Pardubice 530 02		
Kontakt:	T: +420 466 055 111 E: info@prodin.cz		
Hlavní projektant (HIP):	Ing. Petr Prchal	Specialista:	Ing. Tomáš Koblása

Název stavby / akce:	**Areál železničního depa v Dolní Lipce**		Označení investora: OR-22-24401
Adresa stavby:	obec Dolní Lipka		Zakázka: 31/22/242.208
Název části:	Organizace výstavby		Označení části: **E.3**
Název objektu / dílčí části:	-		Označení objektu / komplexu: -
Název přílohy:	**Schéma ZOV; Etapa 1, dílčí část B**		Číslo přílohy: **3.2**
Název dílčí části přílohy:			
Odpovědný projektant: Ing. Petr Prchal	Zpracovatel přílohy: Martin Lipenský, DiS.	Měřítko: 1:1000 Formáty: 4 x A4	Stupeň dokumentace: **DPS**
Kraj: Pardubický	Katastrální území: Dolní Lipka [629588]	TUDU:	Smluvní datum zpracování: **25.02.2024**

Označení investora:	Stupeň dokumentace:	Část:	Objekt:	Podobjekt:	Příloha:	Revize: