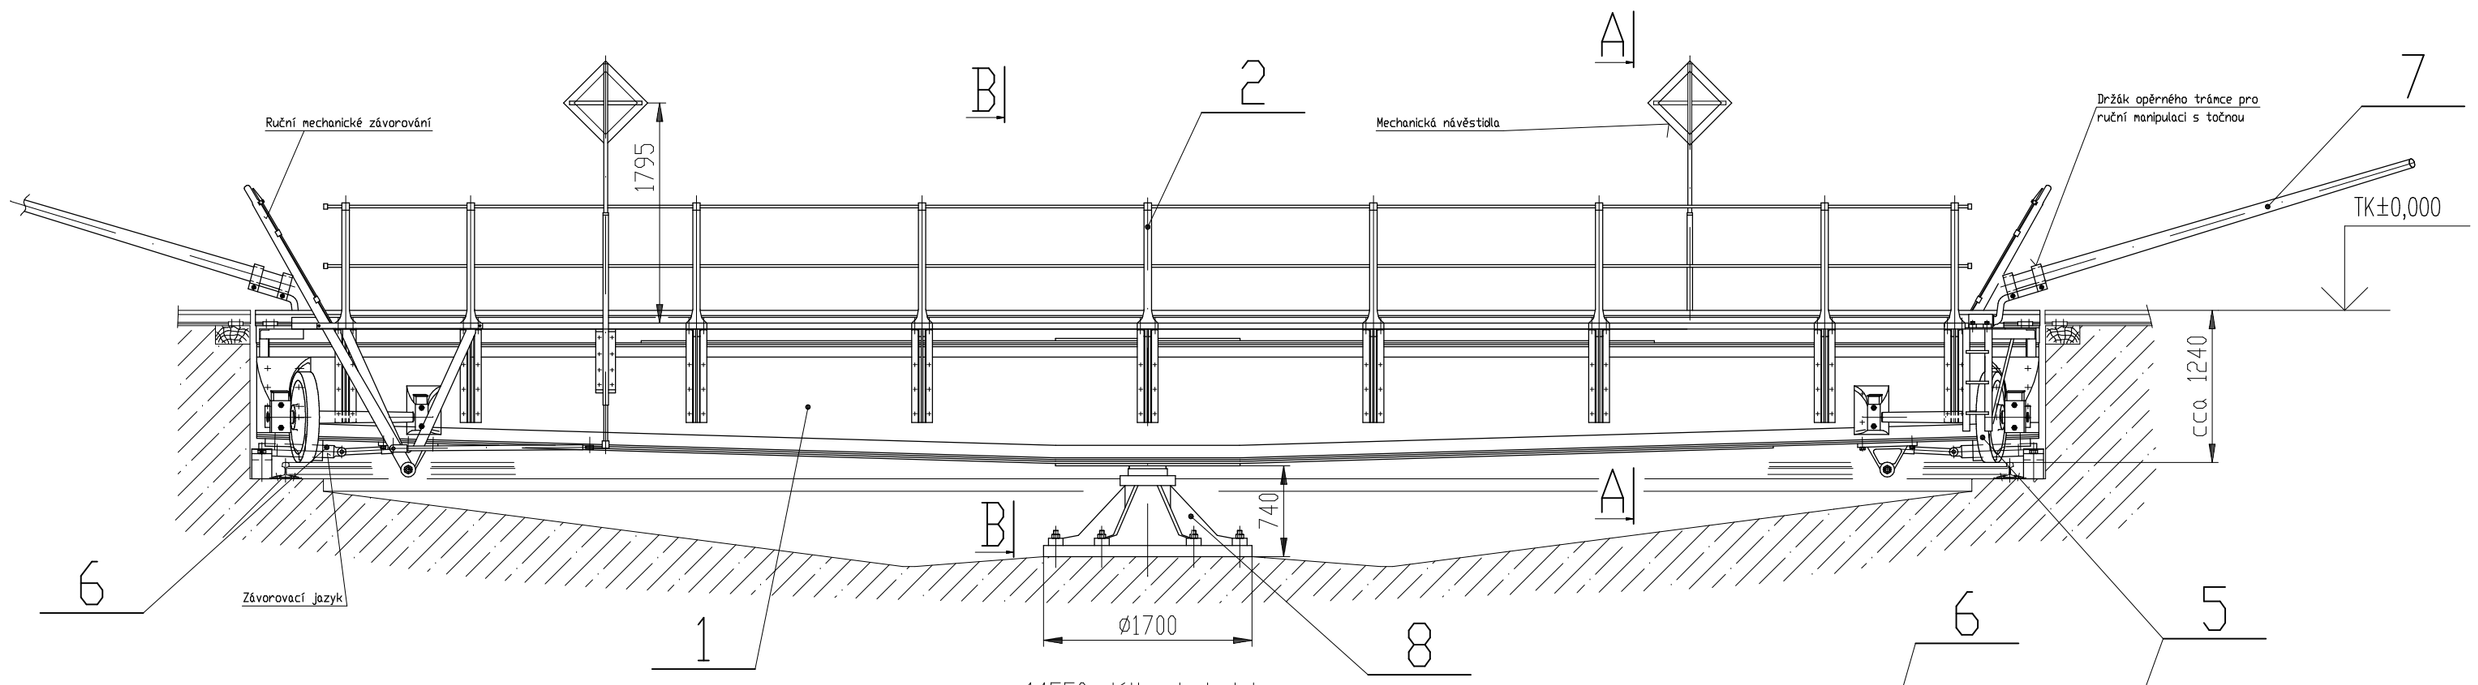

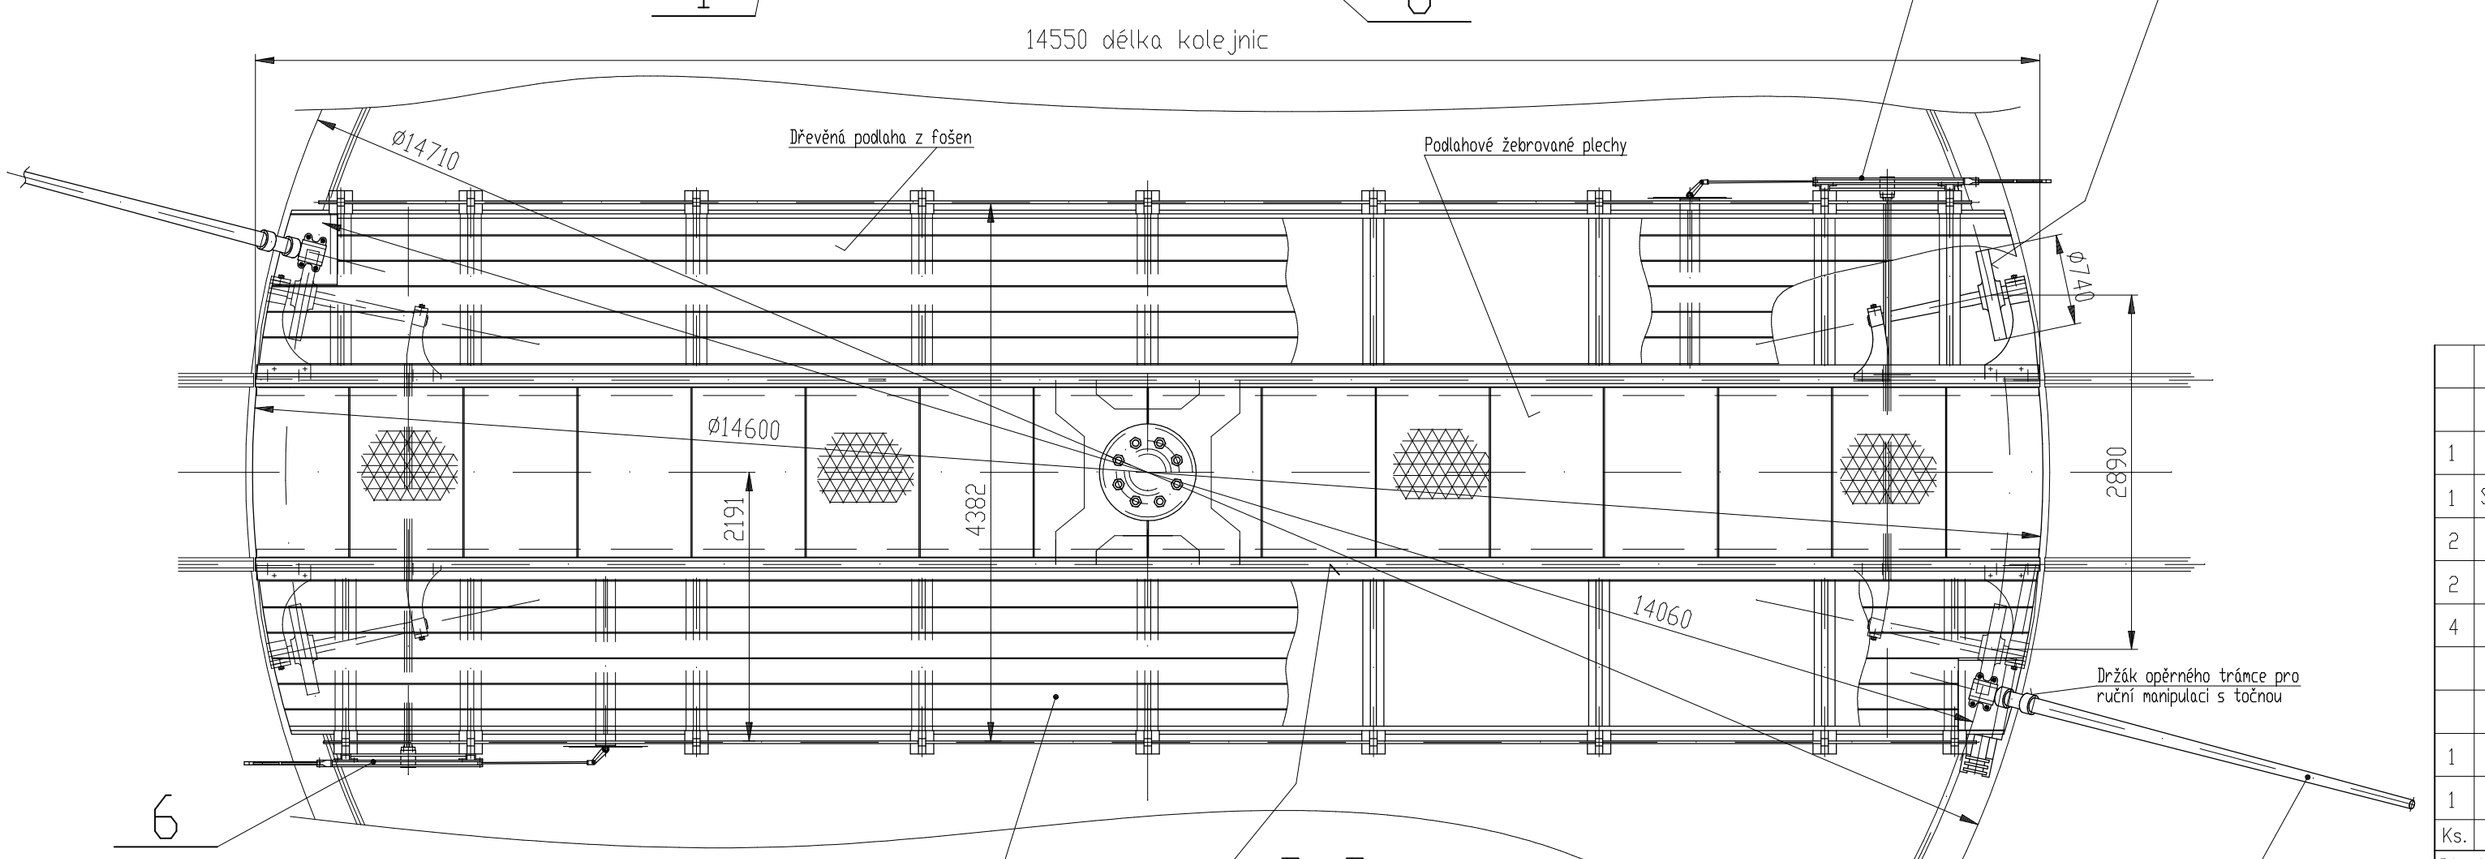

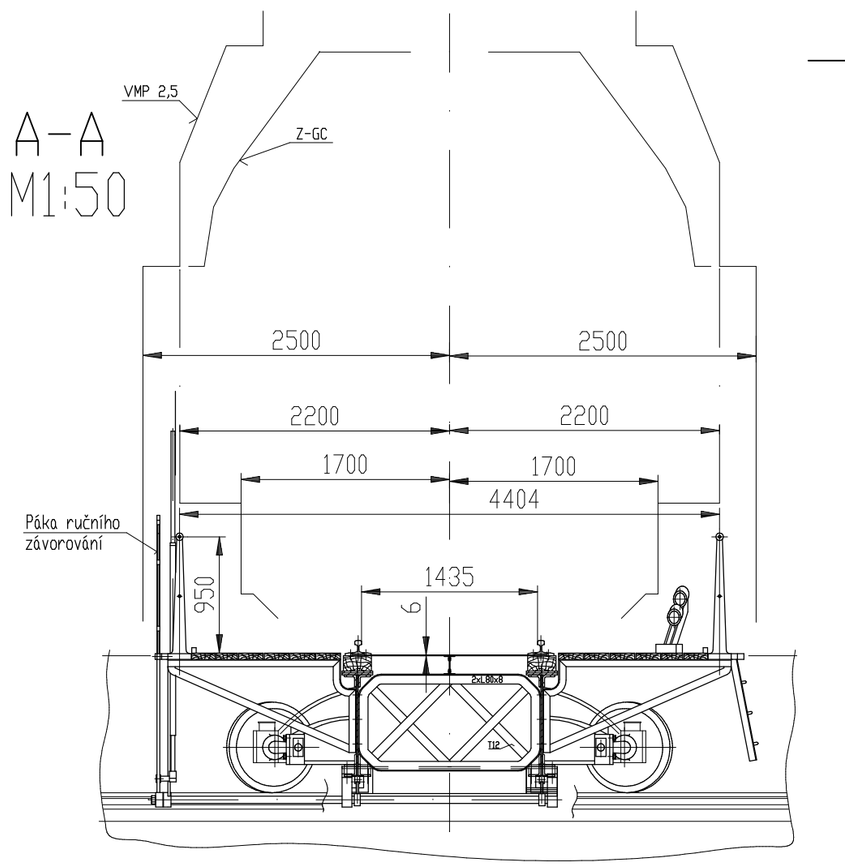

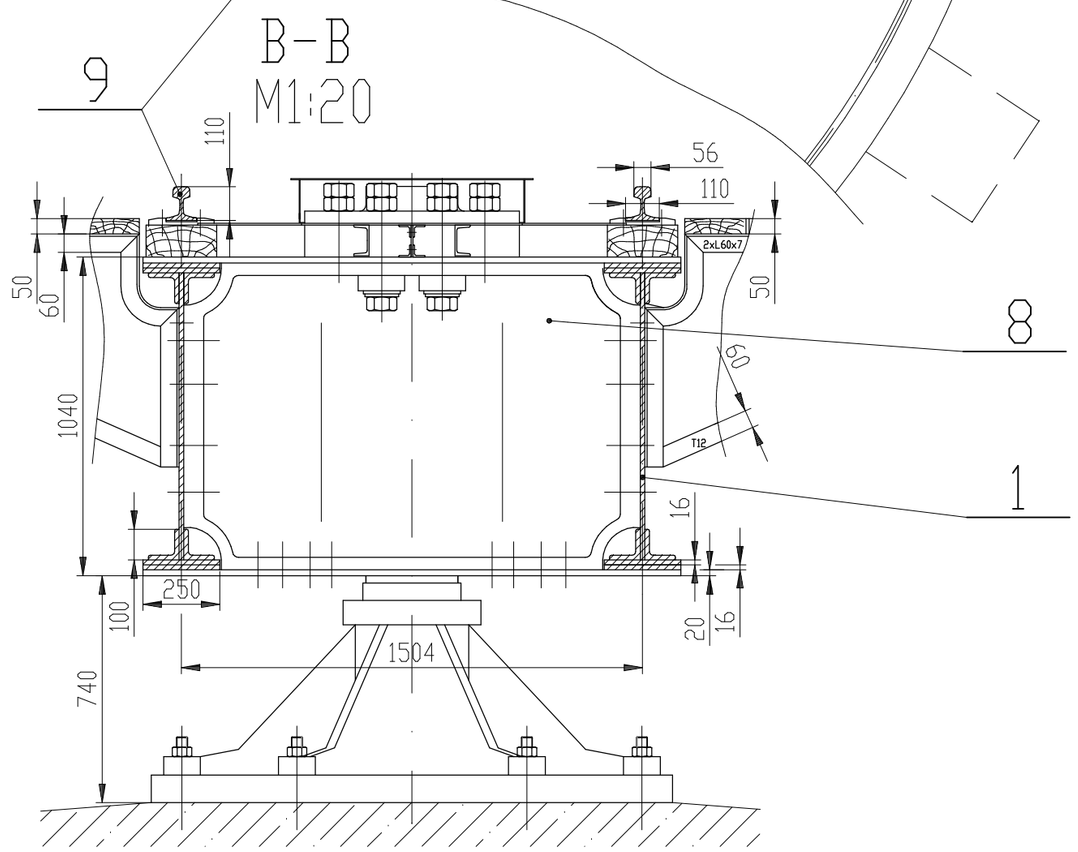

Technické parametry

Dovolené zatížení točnice (max. nápravová síla)	není doloženo
Nosnost točnice (není doložena)	beze změn
Délka koleje na točnici (stávající)	14 550mm
Průměr osy okružní kolejnice v jámě	cca 14 060mm
Zapuštění točnice	cca 1240mm
Obvodová rychlost točnice – ruční pohon	do 0,5 m/s
Maximální síla na kolo točny	220 kN
Maximální svislá síla na střední čep	1 100 kN
Soudobý příkon točnice	bez el. spotřebičů
Hmotnost točnice	26 300 kg
Napájecí napětí	bez napájení
Rychlost manipulovaného vozidla na točnici	max. 4 km/hod.

								11
								10
1	Kolej točnice	skupina			1700,-	1627.9		9
1	Střední čep	skupina			5120,-	1627.8		8
2	Manipulační soustava	skupina			61,-	122,-	1627.7	7
2	Závorování	skupina			590,-	1180,-	1627.6	6
4	Nosné kolo	skupina			770,-	3080,-	1627.5	5
								4
								3
1	Lávky	skupina				3675,-	1627.2	2
1	Hlavní nosník točnice	skupina				11150,-	1627.1	1
Ks.	Název – Rozměr	Polotovar	Mat.kon.	Mat.vých.	č.hm.	hr.hm.	Číslo výkresu	Poz.

Tolerování dle ISO 8015 | Přesnost ISO 2768 | Promítání | Poznámka: | Celková čistá hmotnost v kg. 26 300,–

Měřítko 1:50 1:X	Kreslil	Ing. BOUŠKA		Č.snímku	Změna		Datum	Podpis	Index změny
	Přezkoušel								a
	Norm.ref.								b
	Schválil								c
		Dne	XI/2023	Č.transp.					d
									e

ADECO s.r.o. Česká Třebová

Typ:

Název: Točna Ø14,5m Areál železničního muzea v Dolní Lipce

Starý výkres:

1627

Počet listů | List

Kreslil: Ing. Jan Bouška	Vypracoval: Ing. Jan Bouška	Zodp. projektant: Ing. Jan BOUŠKA
Kraj: Pardubický	Obec: Králíky	
Investor: Pardubický kraj		
Akce: Areál železničního depa v Dolní Lipce PS 02 Točna Ø14,5m PS02-D.2-1 Strojní část		
Obsah výkresu: PS02-D.2-1 b Sestavný výkres		

ADECO s.r.o.
Komenského 726
Česká Třebová

formát	A2
datum	XI/2023
účel	PDPS
č. zakázky	16/2023
č. kopie	
archivní č.	1627
Měřítko	1:50, 1:X
Č. výkresu	PS02-D.2-1 b