



Lať přibít k podlahovým fošnám v rozteči 400mm

Svrtat s dírami v konstrukci a upevnit pomocí vratových šroubů (Případně vyvrtat vlastní nové díry).

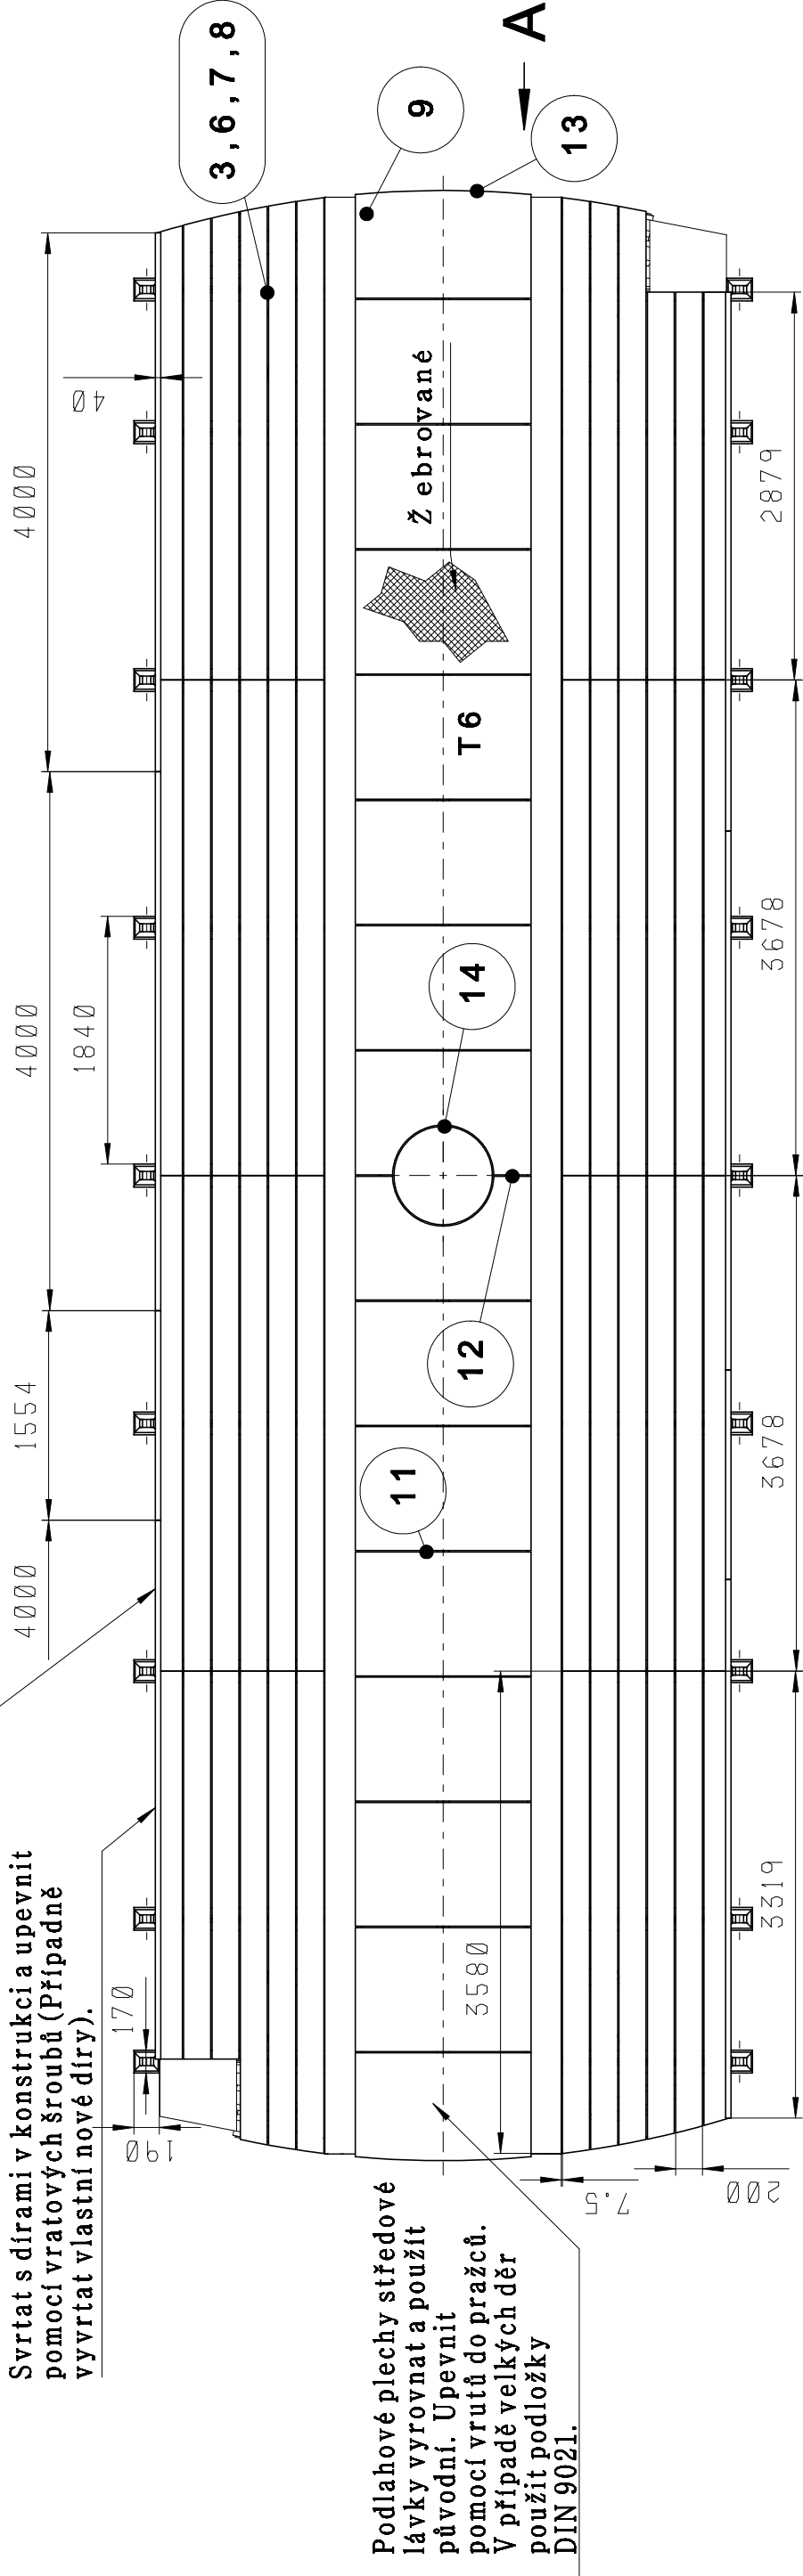

Podlahové plechy středové
lávky vyrovnat a použít
přívodní. Upevnit
pomocí vrutů do prachů.
V případě velkých děr
použít podložky
DIN 9021.

Měřítko 1:25

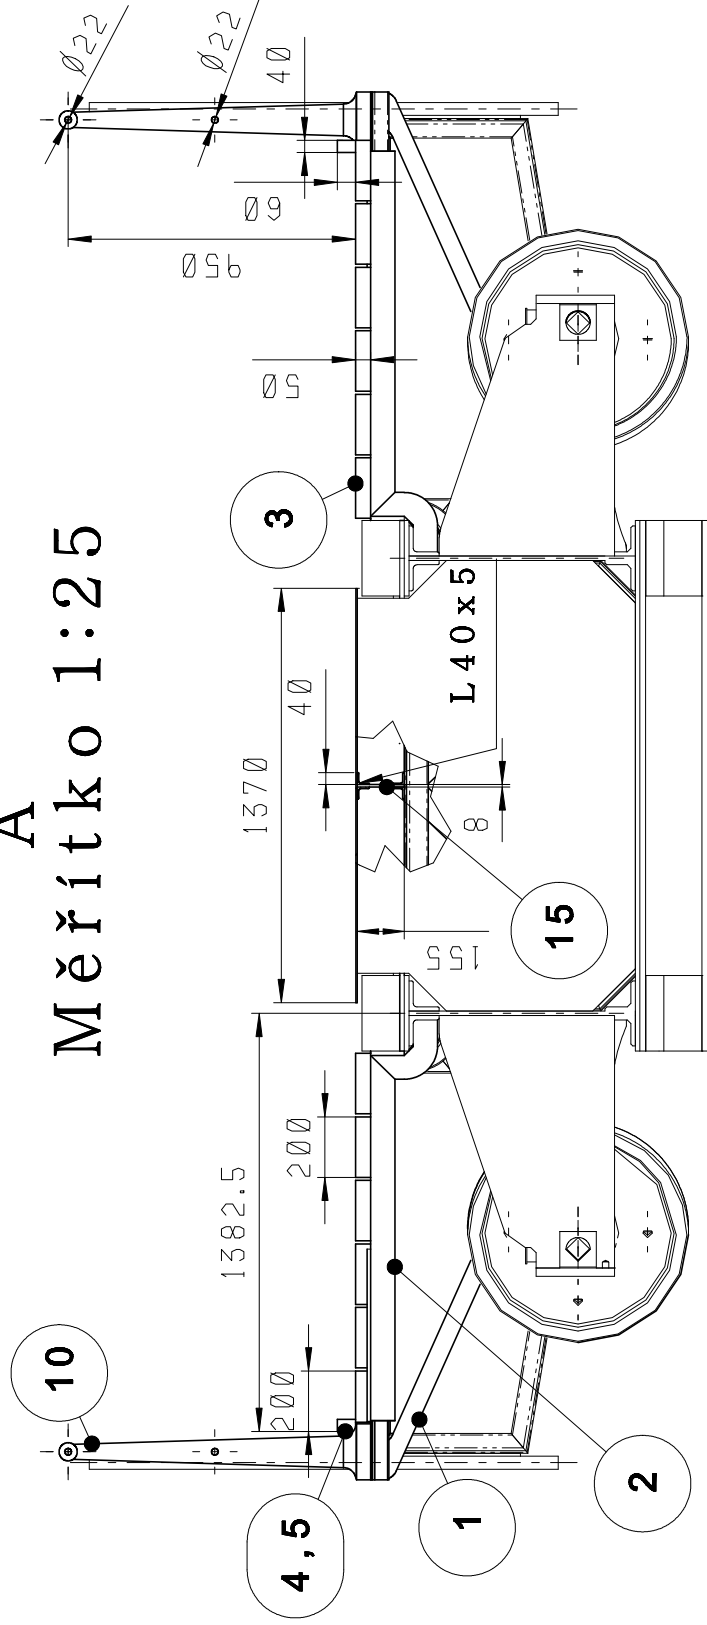

Poznámka:

po demontáži středových plechů zdeformované podpěrné profily L40x5 vyměnit (v délce cca 5m). Deformace konzol vyrovnat (cca 3ks).

--	--	

[illegible]