



A-A
M1:20

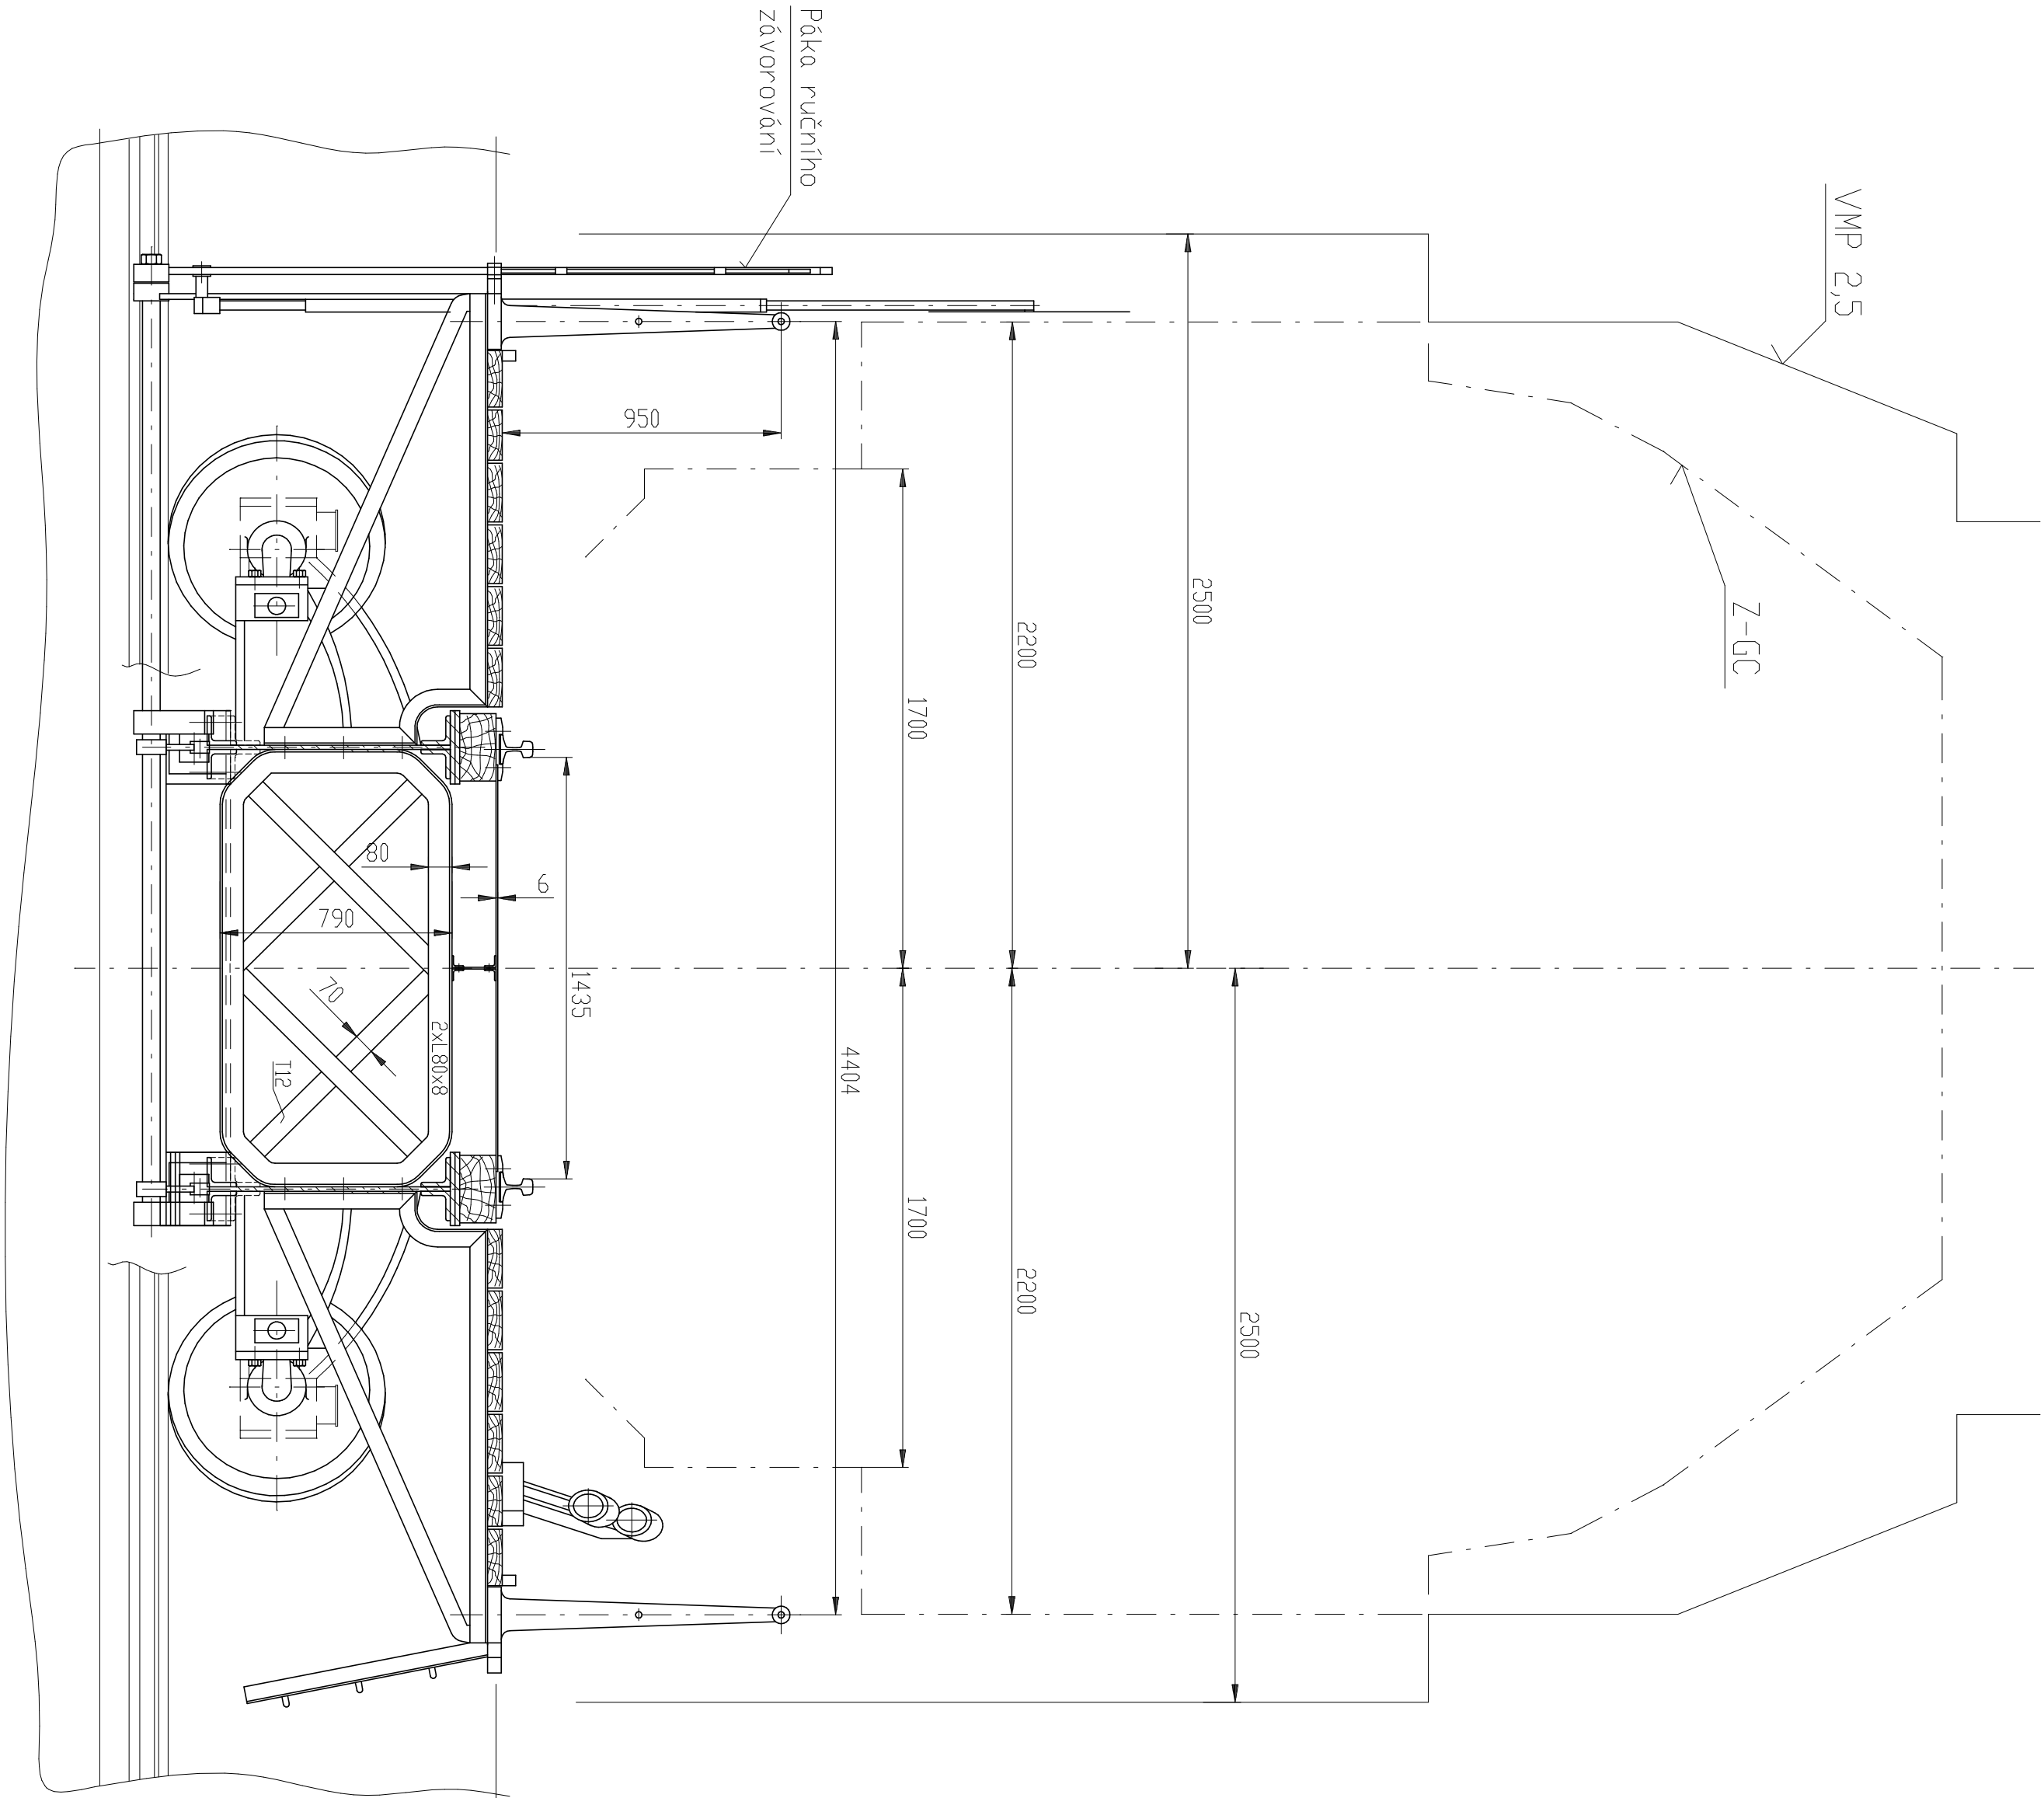

B-B
M1:10

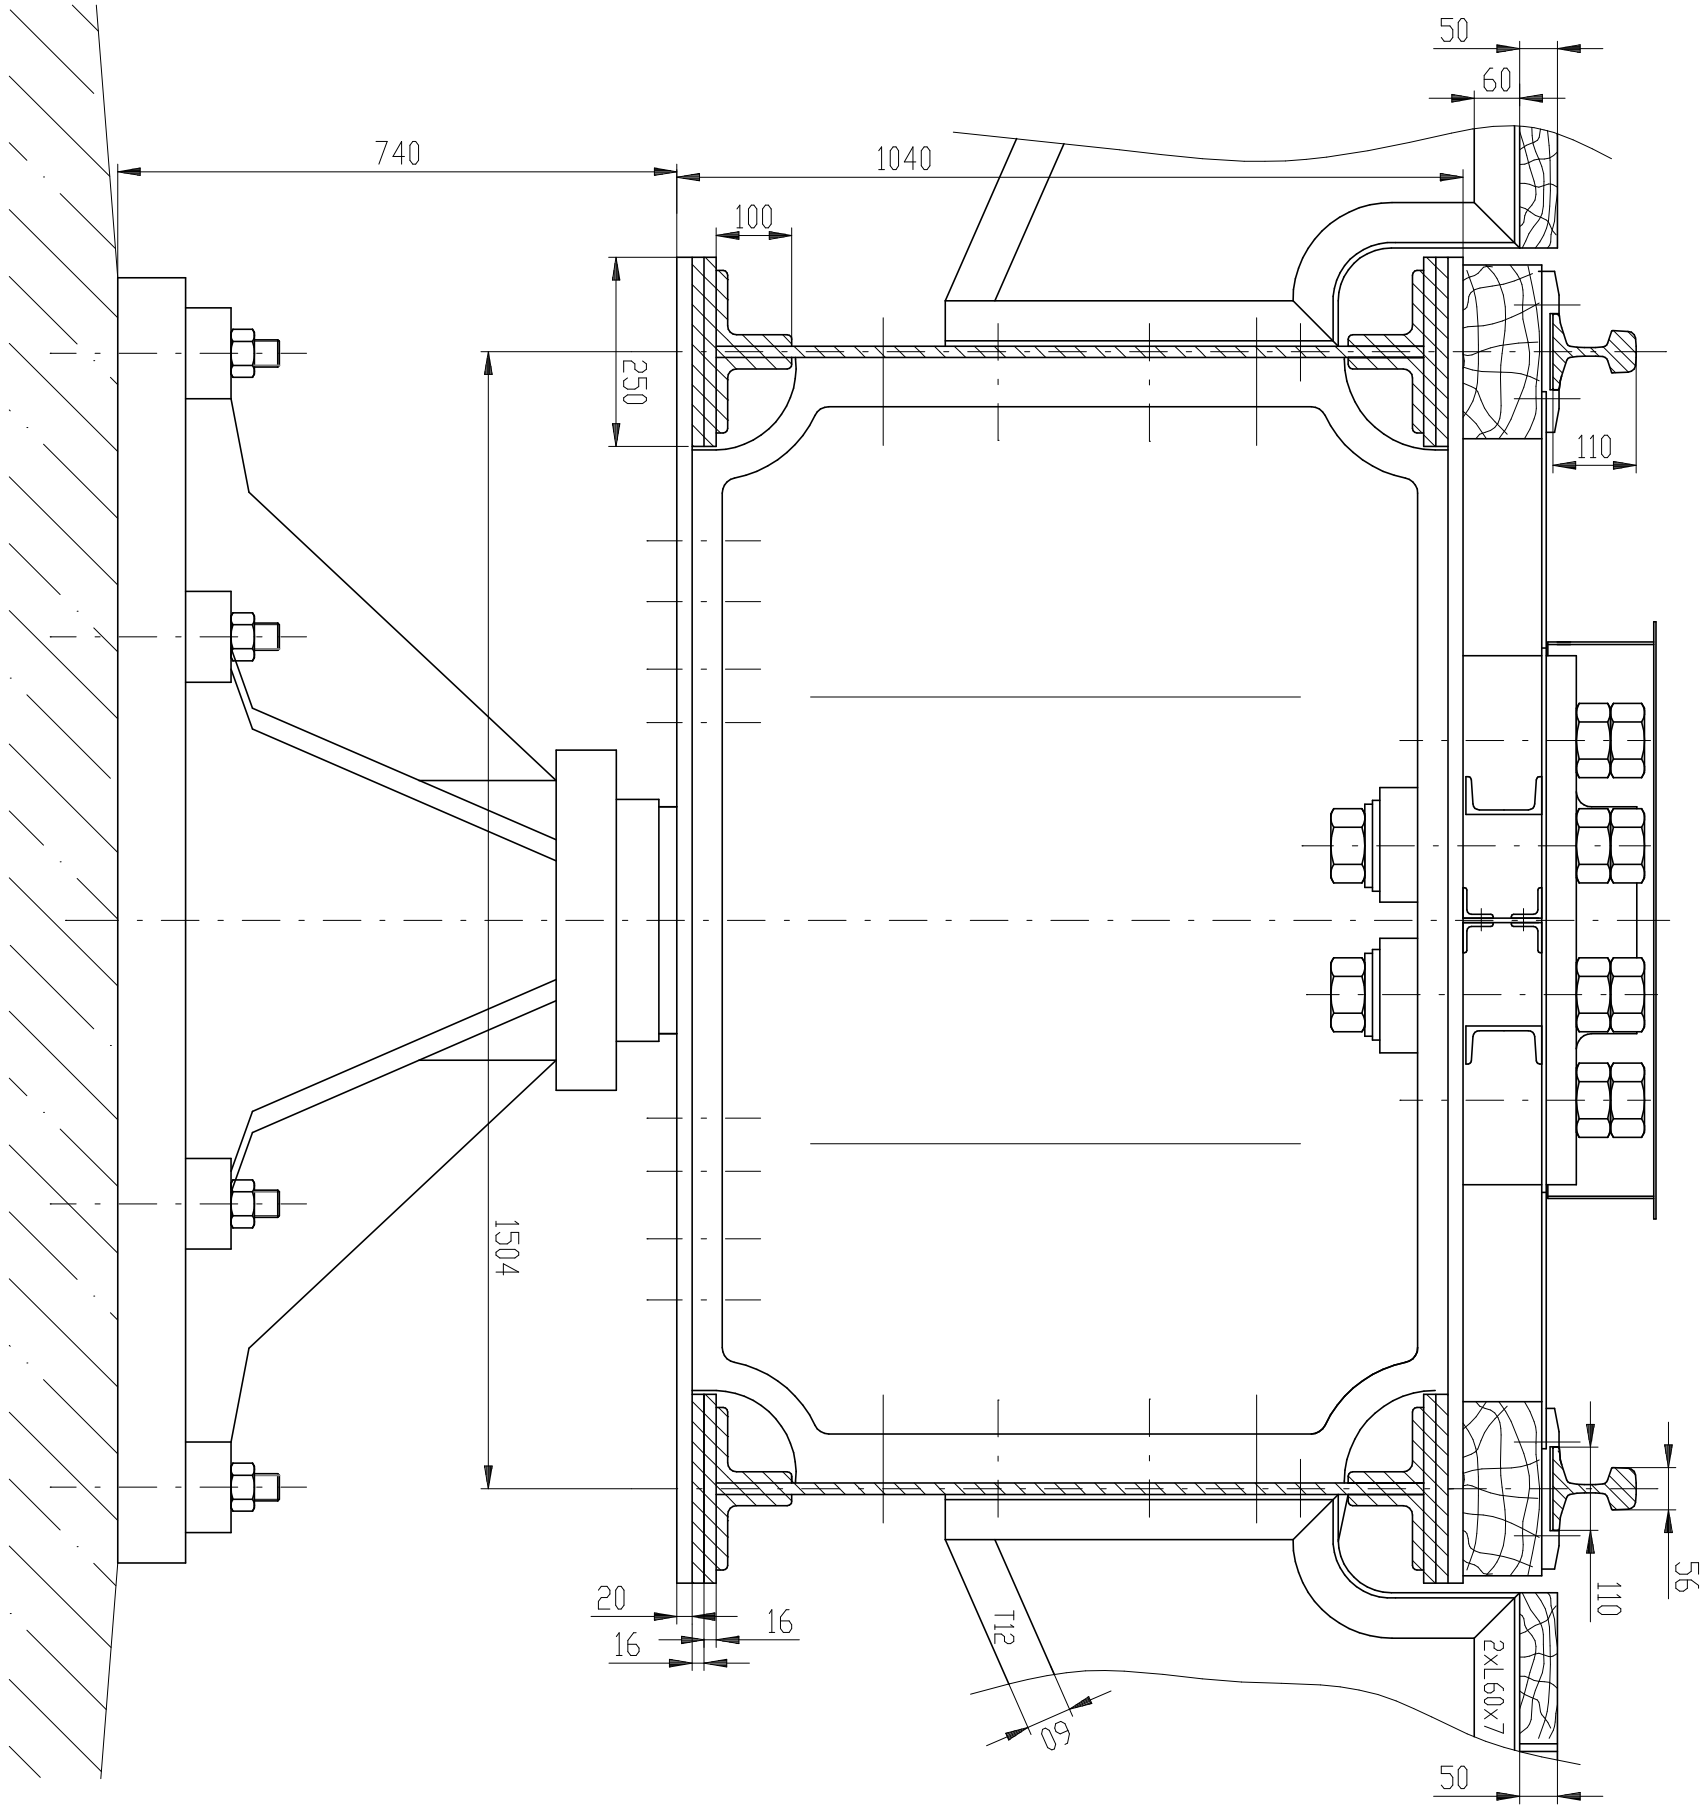

Kreslí Ing. Jan Bouška		Vyracoval Ing. Jan Bouška		Zodp. projektant Ing. Jan Bouška	
Kroj Pardubický		Obec: Králův		formát A2	
Investor Pardubický kraj		datum V/2023		účel PD pro ÚR a SP (PUSP)	
Akce Areál železničního depa v Dolní Lipce		č. zakázky 16/2023		č. kopie	
PS 02 Točna Ø14,5m		archivní č. 1627		Měřítko 1:20, 1:X	
D.2.02-1 Strojní část		Č. výkresu D.2.02-1-b/12			
Obsah výkresu D.2.02-1-b Sestavný výkres					