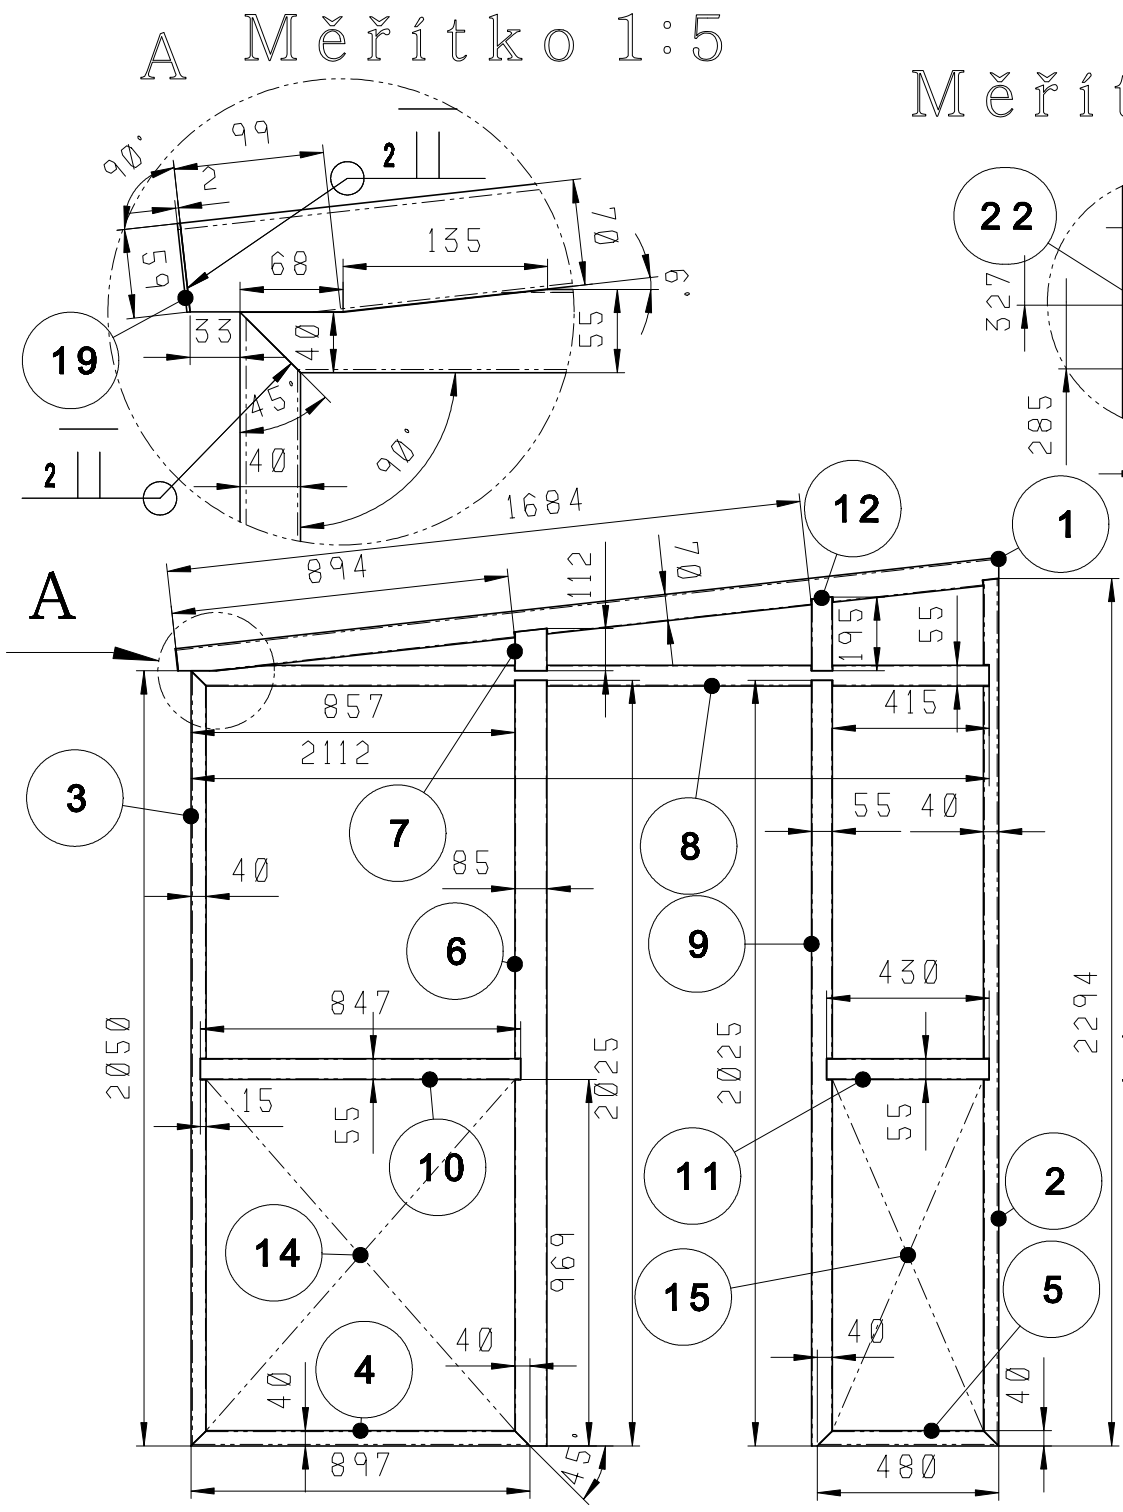

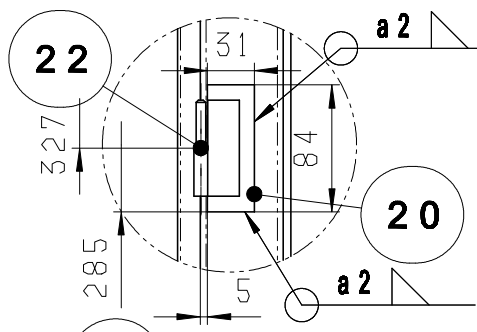

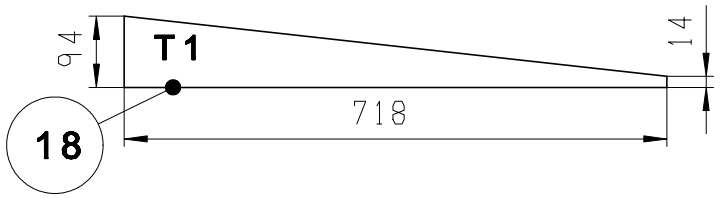

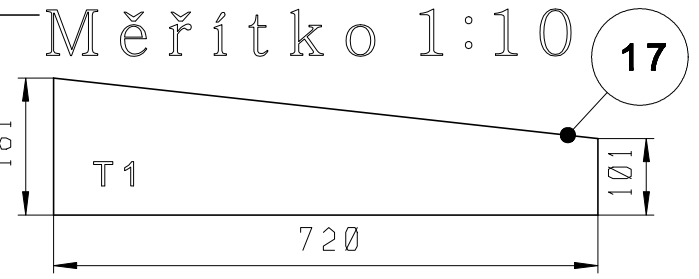

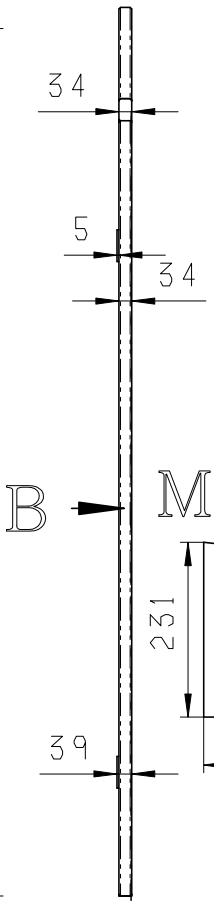

- Styky jednotlivých profilů konstrukce svařit tak, jak je naznačeno ve výkrese u jednoho ze styků.
- Plechy nabodovat do konstrukce (vzdálenost bodů cca 100mm).
- Rozměry skel jsou pouze orientační, finálně se určí až před montáží.

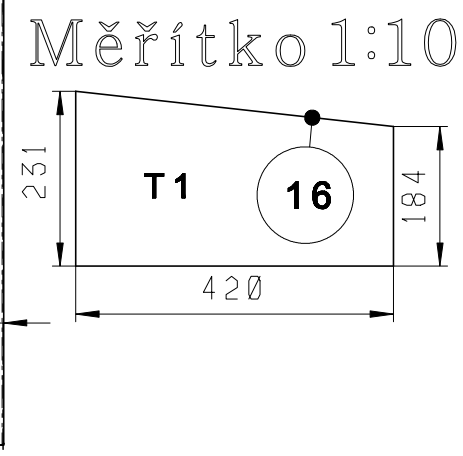

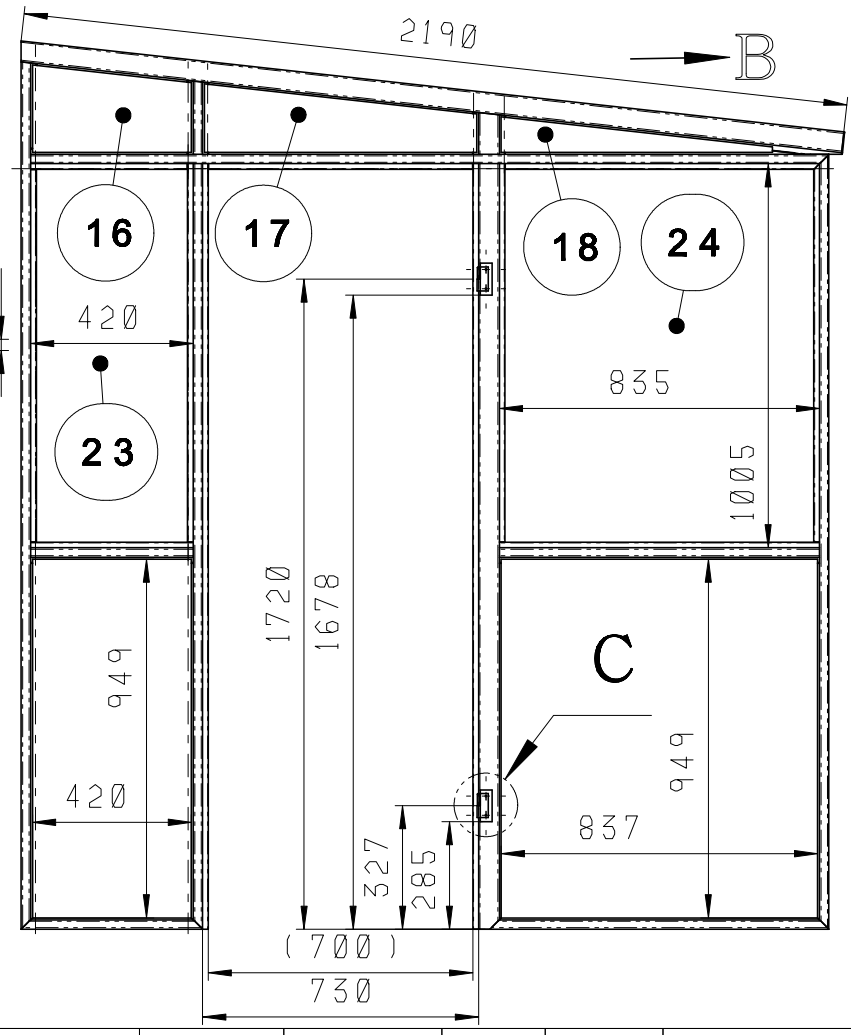

Poz.	Číslo výkresu		hr. hm.	č. hm.	Mat. vých.	Mat. kon.		Polotovar	Název-Rozměr	Ks.
24			3,4				S235	ČSN 42 5310	Sklo s bezpečnostní folií 1005x420	1
23			6,7				S235	ČSN 42 5310	Sklo s bezpečnostní folií 1005x835	1
22									Pant - viz výkres DVEŘE	2
21										
20			0,2	0,1			S235	ČSN 42 5310	P5 - 84x31	2
19			0,03				S235	ČSN 42 5301	P2 - 59x34	1
18			0,3				S235	ČSN 42 5301	P1 - 718x94	1
17			0,8				S235	ČSN 42 5301	P1 - 720x181	1
16			0,7				S235	ČSN 42 5301	P1 - 420x231	1
15			3,1				S235	ČSN 42 5301	P1 - 949x420	1
14			6,2				S235	ČSN 42 5301	P1 - 949x837	1
13										
Poz.	Číslo výkresu		hr. hm.	č. hm.	Mat. vých.	Mat. kon.		Polotovar	Název-Rozměr	Ks.

Poz.	Číslo výkresu		hr. hm.	č. hm.	Mat. vých.	Mat. kon.		Polotovar	Název-Rozměr	Ks.
12			0,5				S235	EN 10305-3	Jekl speciální T 55x34x2-195	1
11			1,1				S235	EN 10305-3	Jekl speciální T 55x34x2-430	1
10			2,3				S235	EN 10305-3	Jekl speciální T 55x34x2-847	1
9			5,4				S235	EN 10305-3	Jekl speciální T 55x34x2-2025	1
8			5,6				S235	EN 10305-3	Jekl speciální T 55x34x2-2112	1
7			0,4				S235	EN 10305-3	Jekl speciální T 85x34x2-112	1
6			7,3				S235	EN 10305-3	Jekl speciální T 85x34x2-2025	1
5			1,-				S235	EN 10305-3	Jekl speciální L 40x34x2-480	1
4			1,9				S235	EN 10305-3	Jekl speciální L 40x34x2-897	1
3			4,3				S235	EN 10305-3	Jekl speciální L 40x34x2-2050	1
2			4,8				S235	EN 10305-3	Jekl speciální L 40x34x2-2294	1
1			6,6				S235	EN 10305-3	Jekl speciální L 70x34x2-2190	1
Poz.	Číslo výkresu		hr. hm.	č. hm.	Mat. vých.	Mat. kon.		Polotovar	Název-Rozměr	Ks.

VYPRACOVAL Ing. Jan Valach		ZMĚNA	DATUM / PODPIS
KONTROLOVAL Ing. Jan Bouška			
MATERIÁL	DATUM VYHOTOVENÍ 9/2023		
TOLEROVÁNÍ DLE ISO 8015	Přesnost ISO 2760		
ROZMĚR, POLOTOVAR			
Číslo snímku	CELKOVÁ ČISTÁ HMOTNOST (kg) 63,-	SPOLEČNOST	ADECO spol. s r.o. Česká Třebová
METODA ZOBRAZOVÁNÍ	MĚŘÍTKO 1:20, 1:X	NÁZEV	Levá stěna
		ČÍSLO VÝKRESU	1628.9.3
		POČET LISTŮ 1	LIST ČÍSLO 1