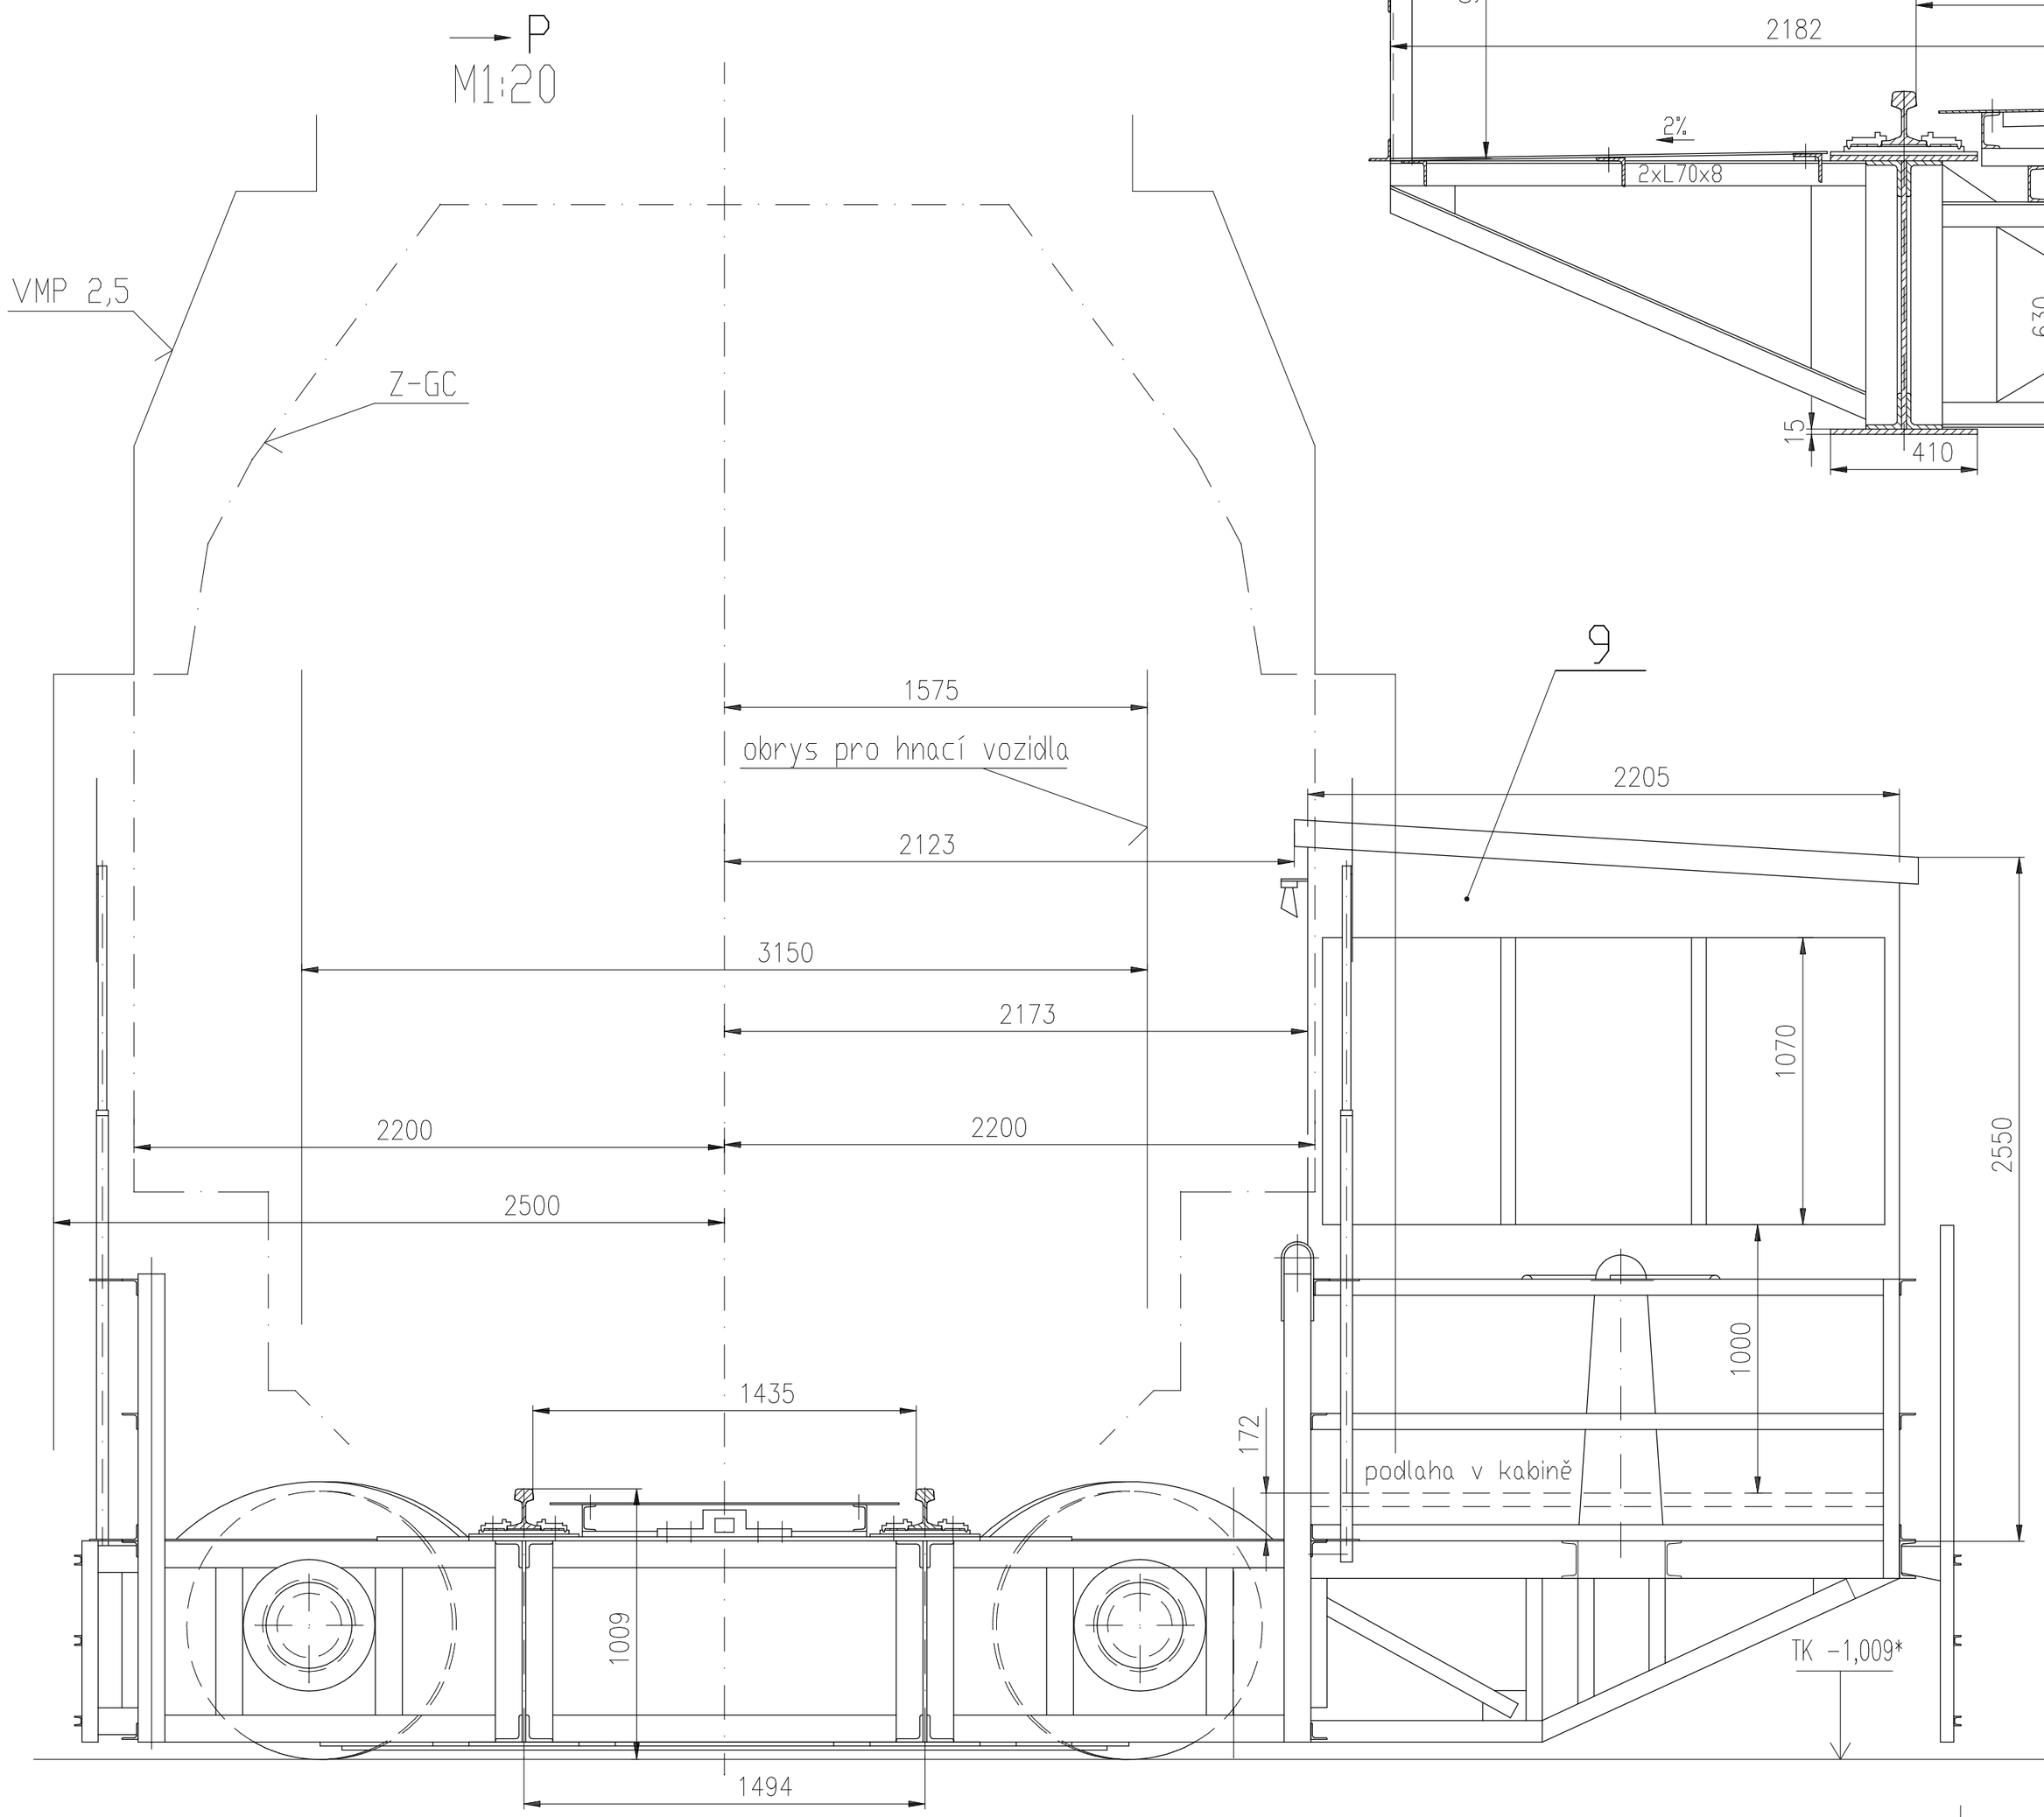

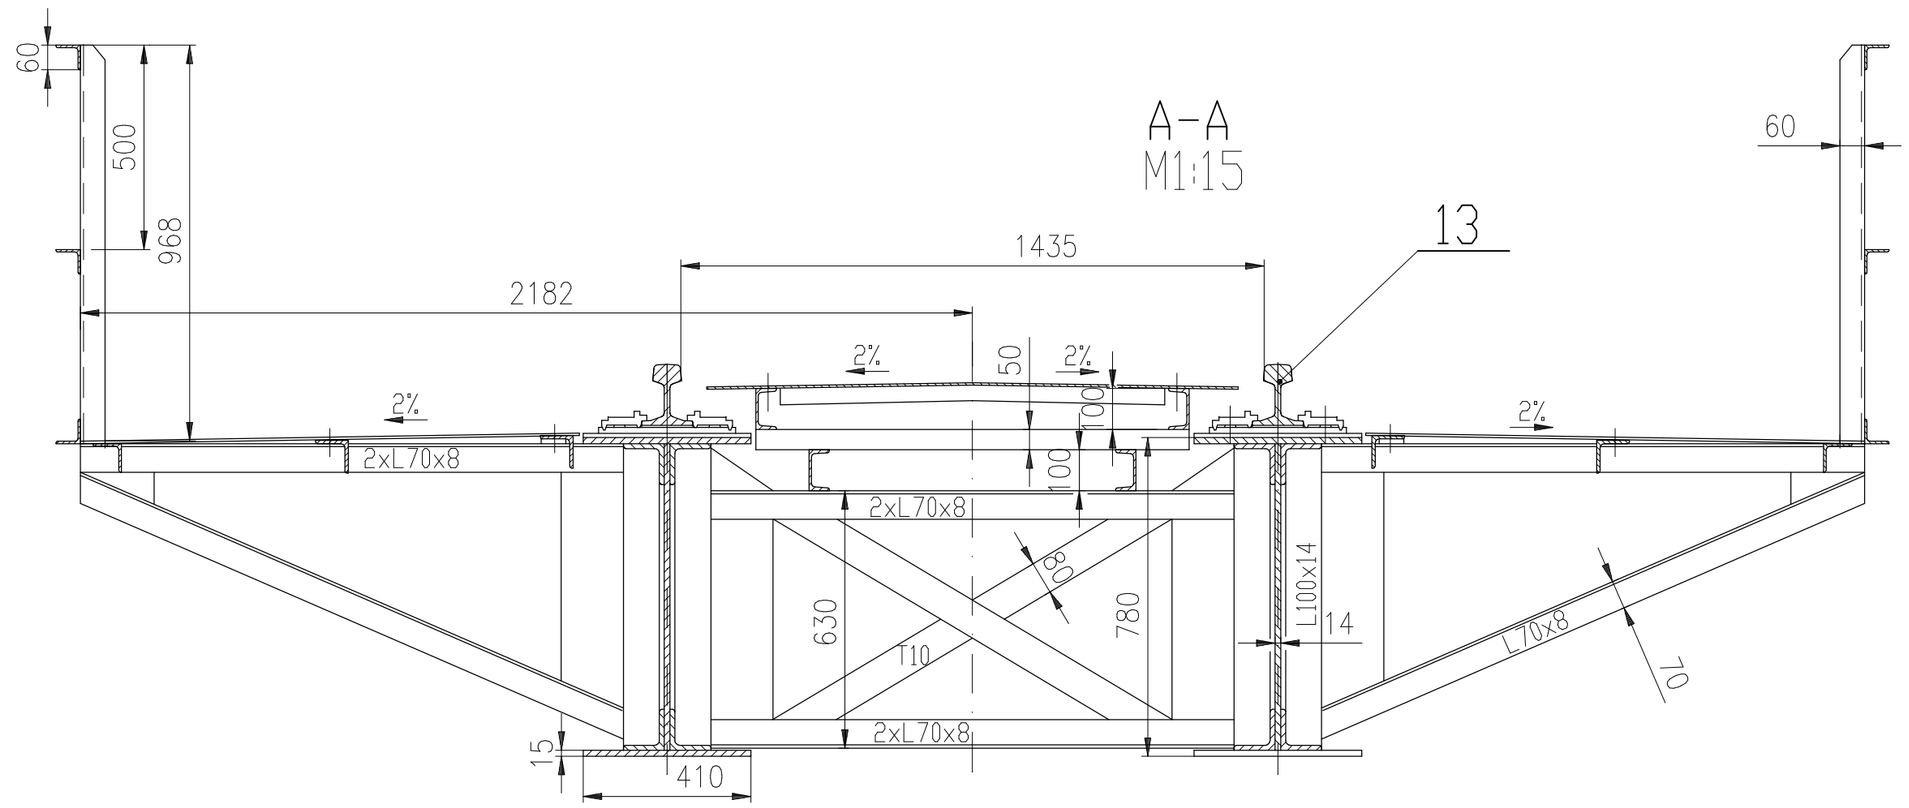

								15
								14
1	Kolej točnice	skupina				3497,-	1628.13	13
1	Střední čep s napájením	skupina				4531,-	1628.12	12
								11
1	Ruční pohon	skupina				190,-	1628.10	10
1	Kabina	skupina				521,-	1628.9	9
1	Závorování a návěstidla	skupina				555,-	1628.8	8
1	Pohon pojezdu	skupina				275,-	1628.7	7
1	Hnací kolo	skupina				801,-	1628.6	6
3	Hnané kolo	skupina			670,-	2010,-	1628.5	5
								4
1	Řazení pohonů	skupina				38,-	1628.3	3
1	Lávky	skupina				6075,-	1628.2	2
1	Rám točnice	skupina				17500,-	1628.1	1
Ks.	Název – Rozměr	Polotovar		Mat.kon.	Mat.vých.	č.hm.	hr.hm.	Číslo výkresu	Poz.

Tolerování dle ISO 8015 | Přesnost ISO 2768 | Promítání | Poznámka: | Celková čistá hmotnost v kg. 36300,–

Měřítko 1:20 1:X	Kreslil	Ing. BOUŠKA		Č.snímku	Změna		Datum	Podpis	Index změny	a
	Přezkoušel									b
	Norm.ref.									c
	Schválil			Č.transp.						d
		Dne	XI/2023							e

ADECO s.r.o. Česká Třebová

Typ:

Název: Točna Ø22,14m Areál železničního v Dolní Lipce

Starý výkres:

Počet listů 2 | 1628 | List 2

Kreslil: Ing. Jan Bouška	Vypracoval: Ing. Jan Bouška	Zodp. projektant: Ing. Jan BOUŠKA	ADECO s.r.o. Komenského 726 Česká Třebová
Kraj: Pardubický	Obec: Králíky		formát: A2
Investor: Pardubický kraj			datum: XII/2023
Akce: Areál železničního depa v Dolní Lipce PS 03 Točna Ø22,14m PS03 – D.2-1 Strojní část			účel: PDPS č. zakázky: 17/2023 č. kopie archivní č.: 1628
Obsah výkresu: PS03–D.2–1 b Sestavný výkres			Měřítko: 1:20, 1:X Č. výkresu: PS03-D.2-1 b/L2