5 TVAR VÝZUŽE_10 | M 1 : 50

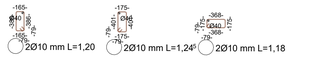

2Ø10 mm L=1,20 | 2Ø10 mm L=1,24⁵ | 2Ø10 mm L=1,18

1Ø12 mm L=3,58 | 1Ø12 mm L=8,68 | 1Ø12 mm L=6,24⁵

12 1Ø12 mm L=8,55 | 1Ø12 mm L=9,13 | 2Ø12 mm L=9,42⁵

1Ø12 mm L=8,98 | 1Ø12 mm L=8,40 | 1Ø12 mm L=8,83

1Ø12 mm L=8,20 | 1Ø12 mm L=4,34⁵ | 1Ø12 mm L=9,28

1Ø12 mm L=9,87⁵ | 2Ø12 mm L=2,40 | 1Ø12 mm L=9,73

2Ø12 mm L=5,68⁵ | 1Ø12 mm L=6,18 | 1Ø12 mm L=5,47⁵

1Ø12 mm L=4,52 | 1Ø12 mm L=2,77 | 1Ø12 mm L=1,18⁵

11Ø12 mm L=6,47⁵ | 1Ø12 mm L=2,32⁵ | 2Ø12 mm L=3,56

1Ø12 mm L=2,47⁵ | 1Ø12 mm L=1,88 | 1Ø12 mm L=2,62

1Ø12 mm L=2,03 | 1Ø12 mm L=1,43⁵ | 1Ø12 mm L=2,17⁵

1Ø12 mm L=1,58⁵ | 2Ø12 mm L=2,19⁵ | 1Ø12 mm L=1,73

2Ø12 mm L=2,72 | 42Ø12 mm L=2,11 | 1Ø12 mm L=1,28⁵

161Ø12 mm L=2,11 | 1Ø12 mm L=3,66

2Ø12 mm L=5,20⁵

45Ø12 mm L=11,99 | 1Ø12 mm L=1,26⁵ | 40Ø14 mm L=2,21

3Ø12 mm L=10,98 | 2Ø12 mm L=9,64⁵

1Ø12 mm L=4,60⁵ | 2Ø12 mm L=1,32 | 1Ø12 mm L=5,59⁵

2Ø12 mm L=2,55 | 1Ø14 mm L=1,03 | 1Ø12 mm L=10,81

2Ø12 mm L=3,00

1Ø12 mm L=6,18

25Ø14 mm L=2,50⁵

1 ZD_vy - dolní | M 1 : 50

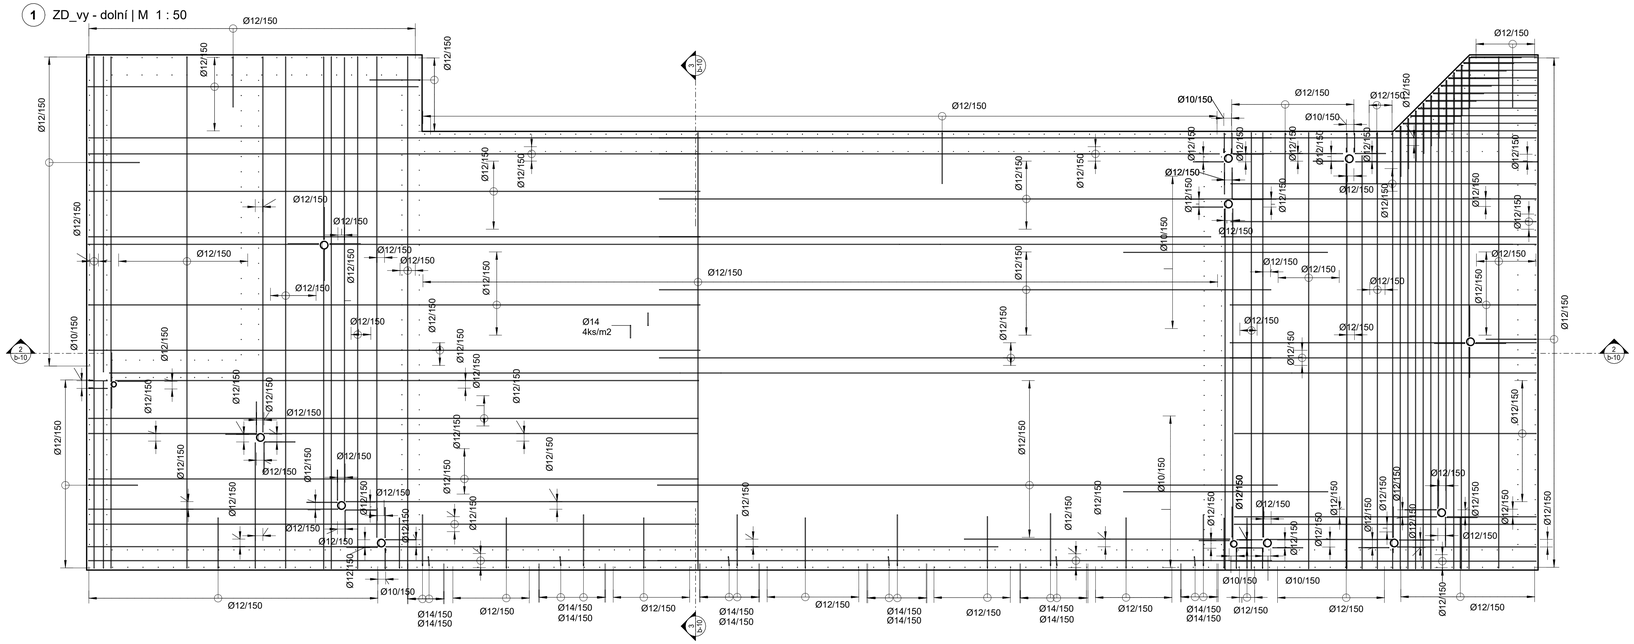

2 Řez 1 – ZD_vy | M 1 : 50

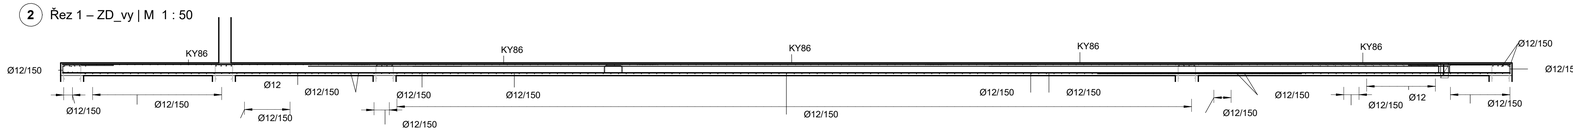

3 Řez 7_ZD_vy | M 1 : 50

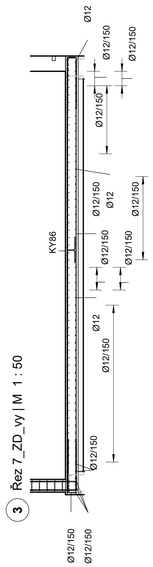

4 ZD_vy – sítě | M 1 : 50

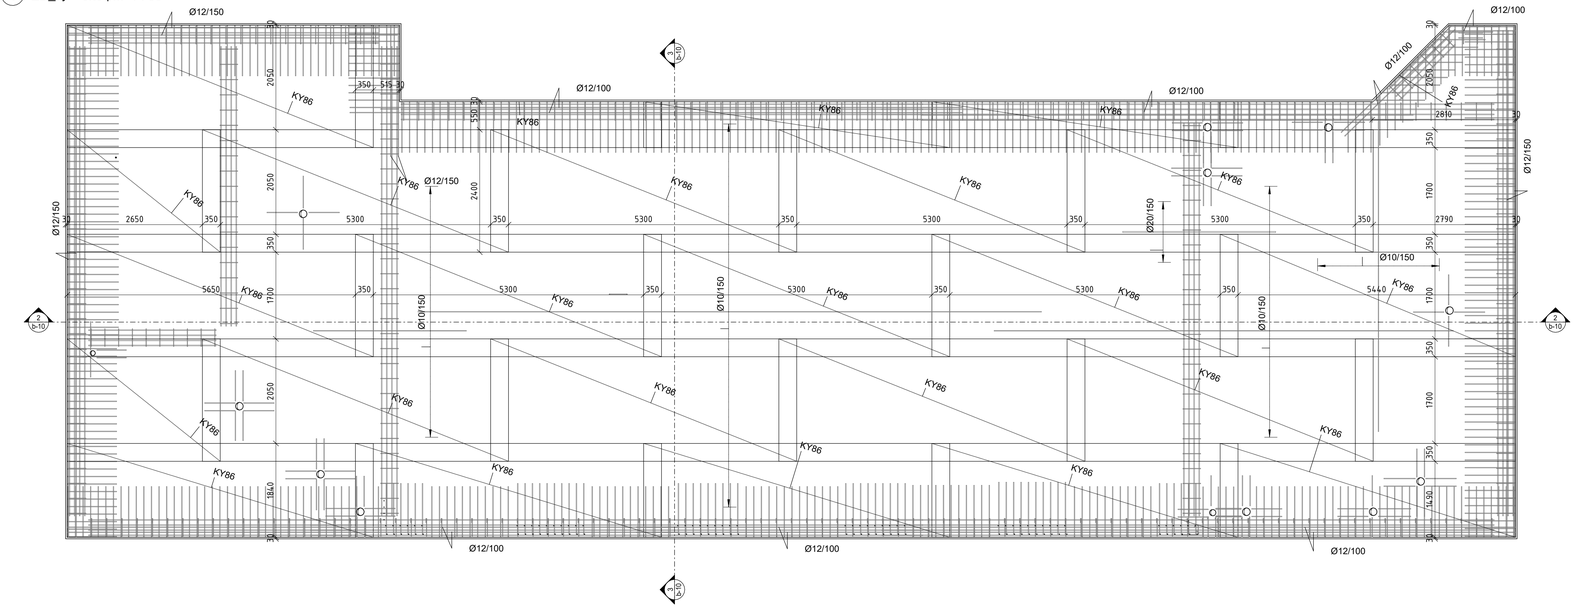

BETON:

- ZÁKLADOVÉ PRAHY + ZÁKLADOVÁ DESKA: C25/30 XC2, XA1 - Cl 0.2 - D_{max} 22 mm
- PODKLADNÍ BETON: C16/20- XC1

OCEL:

- OCEL B500B (10505)
- SÍTĚ KARI přesahy sítí - min. 300 mm

KRYTÍ VÝZTUŽE:

- ZÁKLADOVÉ PRAHY: - c_{min}: 40 mm, - c_{nom}: 50 mm
- ZÁKLADOVÁ DESKA: - c_{min}: 25 mm, - c_{nom}: 35 mm

Výkaz výztuže sítě - b-10

Typ	d1	l1	d2	l2	Hmotnost
KY86	Ø8	150	Ø8	150	2661,98 kg
Celkový součet:					2661,98 kg

Výkaz výztuže - b-10

Průměr tyče [mm]	Celková délka [m]	Hmotnost (kg)
10	1339,05	1073,24 kg
12	4869,47	5620,14 kg
14	237,48 +1120,0	373,07 kg +1355,0
16	409,65	840,54 kg
20	26,99 +1120,0	86,54 kg +1355,0
Celkový součet:	6882,65 6219,95 m	7993,53 kg 6834,75 kg

Jiná ověření: | Paré:

Orientační schéma:

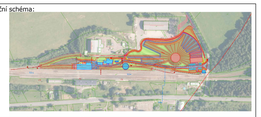

Razítko oprávněné osoby:

Podpis: | Datum:

Revize:	Datum:	Popis:	Kontroloval:

Stavebník / investor: **Pardubický kraj**
Adresa: Komenského náměstí 125, 532 11 Pardubice
Zástupce investora:
Adresa:

Zhotovitel díla: **Prodin a.s.**
Adresa: K Vápence 2745, Pardubice 530 02
Kontakt: T: +420 466 055 111, E: info@prodin.cz

Zhotovitel části / objektu: **Prodin a.s.**
Adresa: K Vápence 2745, Pardubice 530 02
Kontakt: T: +420 466 055 111, E: info@prodin.cz

Hlavní projektant (HIP): Ing. Petr Prchal | Specialista: | Ing. Tomáš Král

Název stavby / akce: **Areál železničního depa v Dolní Lipce**
Adresa stavby: obec Dolní Lipka
Označení investora: OR-22-24401
Zakázka: 31/22/242.208
Název části: Stavebně konstrukční řešení
Označení části: **SO 01-D.1.2**
Název objektu / dílčí části: **SO01 VSTUPNÍ OBJEKT**
Označení objektu / komplexu: **SO 01**
Název přílohy: **VÝZTUŽ ZÁKLADOVÉ DESKY**
Název dílčí části přílohy: Výkresová část
Číslo přílohy: **b-010**
Odpovědný projektant: Ing. Tomáš Král
Zpracovatel přílohy: Kamil Dušek
Měřítko: Jak je ukázáno
Formáty: 1000x594
Stupeň dokumentace: **DPS**
Kraj: Pardubický
Katastrální území: Dolní Lipka
TUDU:
Smluvní datum zpracování: **25.02.2024**

Označení investora:	Stupeň dokumentace:	Část:	Objekt:	Provozovna:	Příloha:	Revize:
	DPS		SO 01		b-010	