


1 MARKÍZA
M 1:5

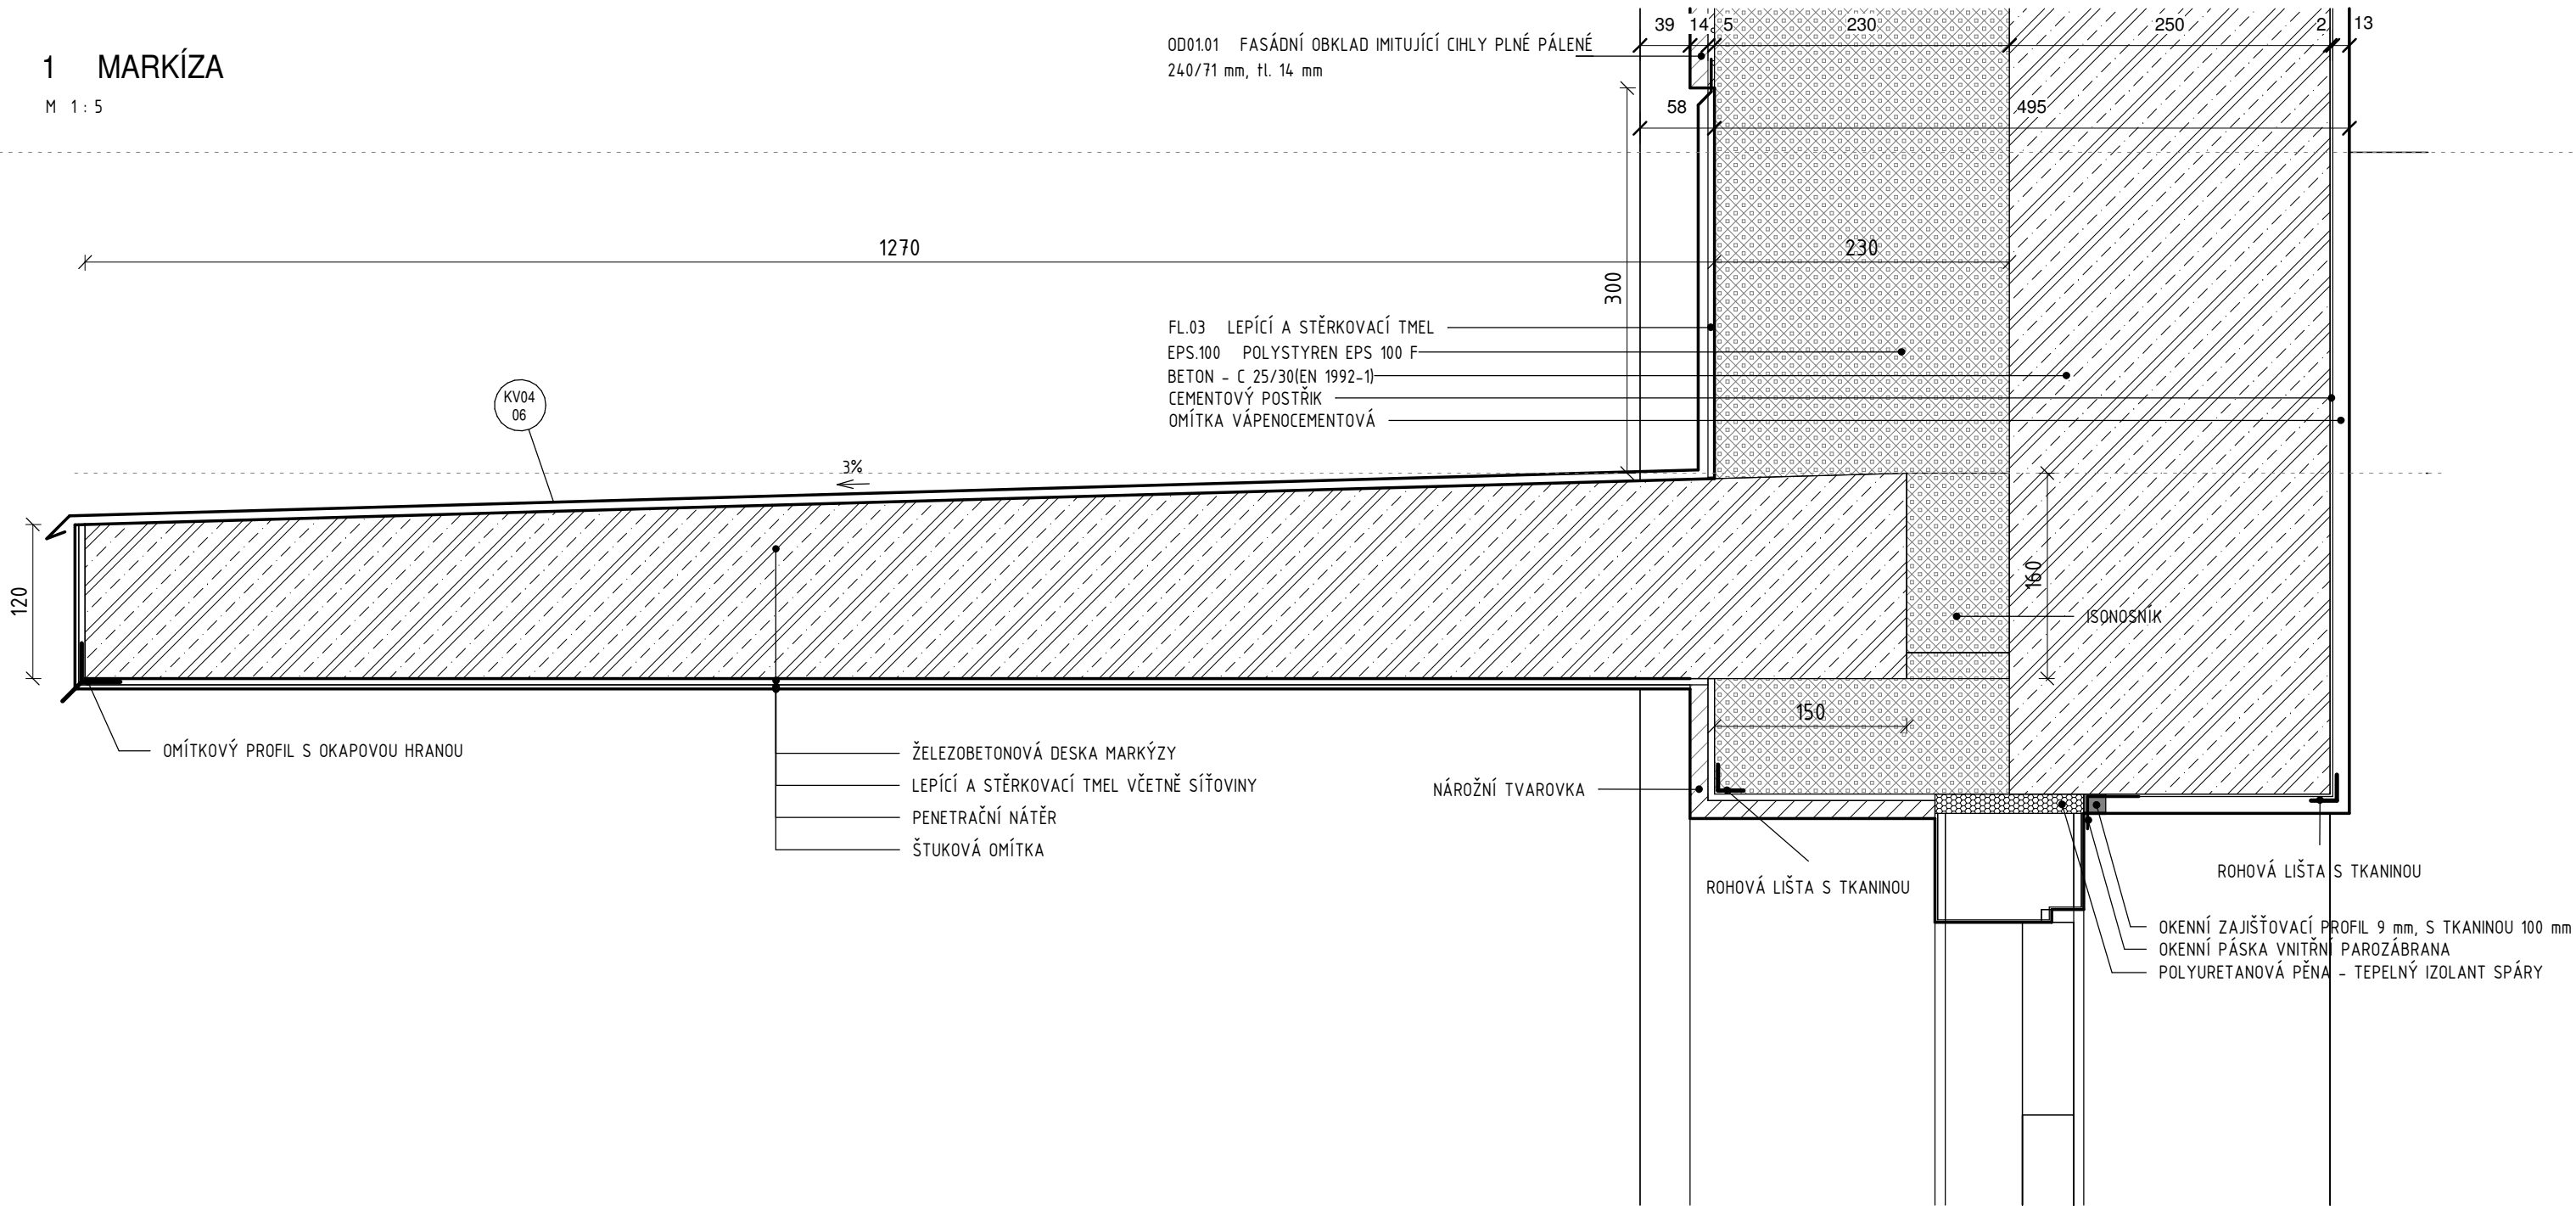

Revize:	Datum:	Popis:	Kontroloval:
000	25.02.2024	Dokumentace pro provádění stavby	Ing. Tomáš Koblása
Název části:	Architektonicko-stavební řešení		Označení části: D.1.1-01
Název objektu / dílčí části:	SO01 VSTUPNÍ OBJEKT		Označení objektu / komplexu: SO 01
Název dílčí části přílohy:	Výkresová část		
Odpovědný projektant:	Zpracovatel přílohy:	Měřítko: 1 : 5 Formáty: 420x297 (A3)	Stupeň dokumentace: DPS
Ing. Tomáš Koblása	Ing. Martin Kučera		
Název přílohy:	DETAIL 01		Číslo přílohy: b-021