1 STROP NAD 3.NP_tv | M 1 : 50

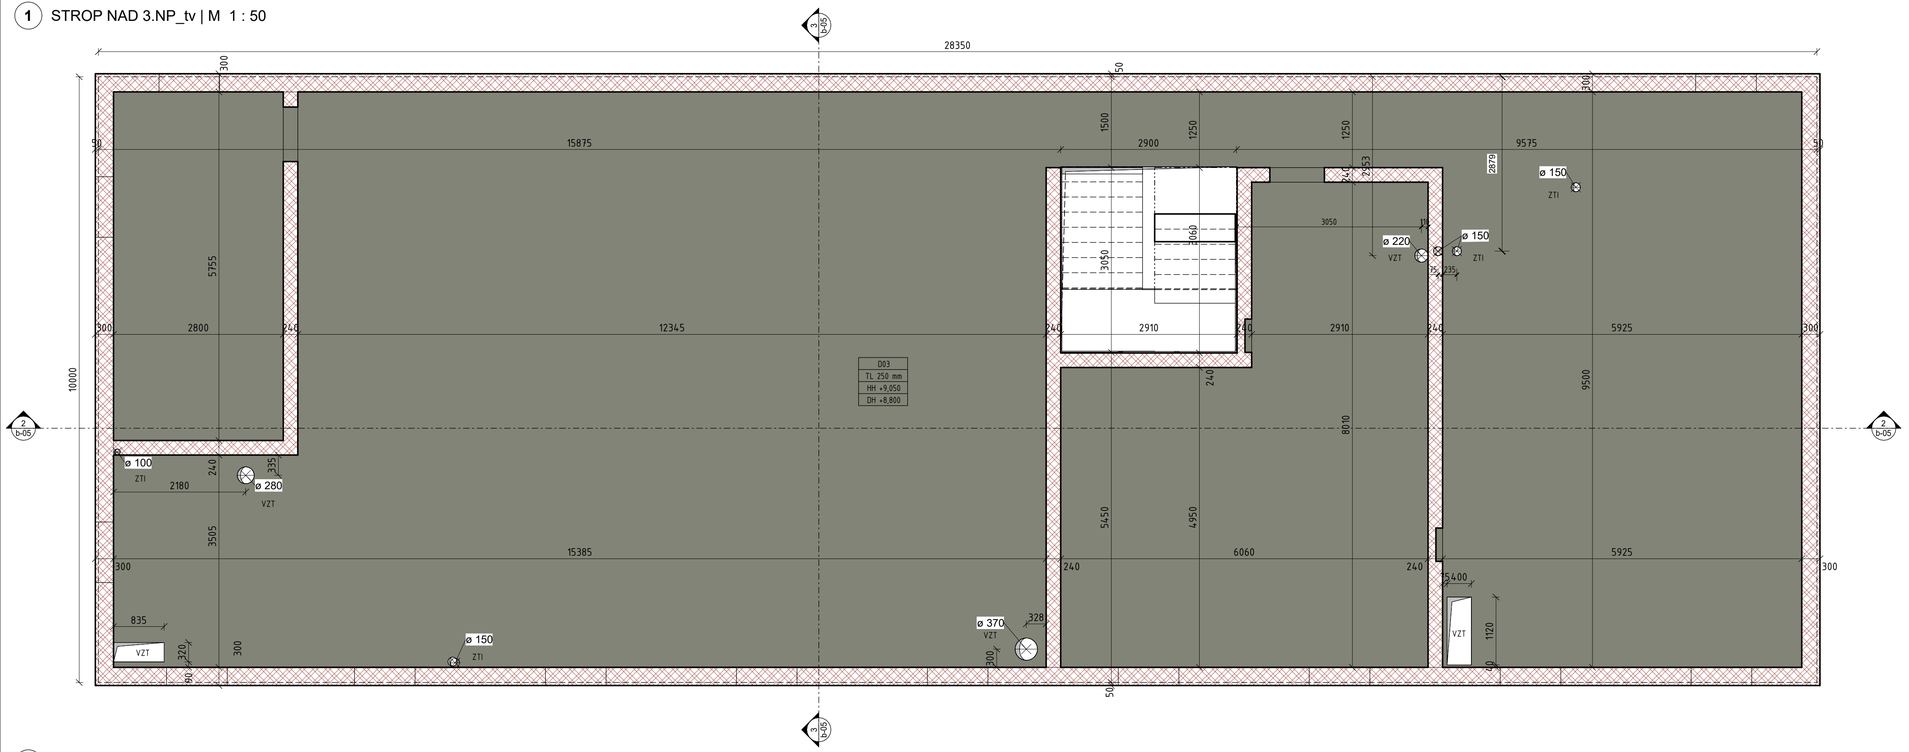

2 Řez 1_tv – STROP 3.NP | M 1 : 50

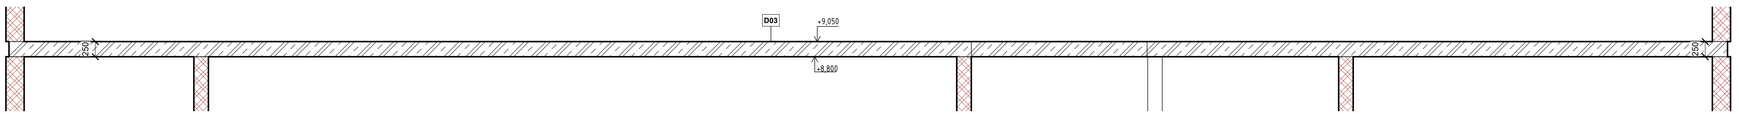

3 Řez 7_tv – STROP 3.NP | M 1 : 50

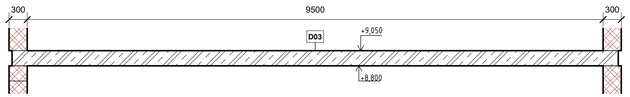

Stropní deska 3.NP							
Označení	Počet	Tloušťka	Obvod	Plocha	Objem	Výška D.H.	Konstrukční materiál
D03	1	250 mm	82,65 m	273,61 m²	68,4 m³	8,800	Beton - C 25/30|EN 1992-1|
Celkový součet:			82,65 m	273,61 m²	68,4 m³		

BETON
ČSN EN 206+A1; ČSN EN 1992-1-1

- STĚNY a STROP - C25/30 – XC1, Cl 0.2 - D_{max} 22 mm

- TŘÍDA POHLEDOVOSTI - zakryté konstrukce - PB1 podle Přílohy 4 TKP 18
- nezakrytých konstrokcí - PB2 podle Přílohy 4 TKP 18
s doplňkovou specifikací podle TP ČBS 03 (2018), Tab.1.

- Zkosení pohledových hran- trojhranná lišta D20

VÝZTUŽ: B500B

KRYTÍ: STĚNY a STROP - c_{min} / c_{nom} = 20 / 25 mm

Pozn.: PŘED VÝROBOU VÝZTUŽE NUTNO OVĚŘIT AKTUÁLNÍ POLOHY PROSTUPŮ A DRÁŽEK dle projektu TZB.
ZDIVO P10 NA TENKOVRSTVOU SYSTÉMOVOU MALTU M10

Jiná ověření:

Paré:

Orientační schéma:

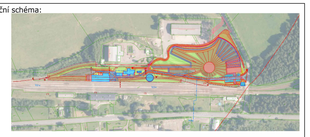

Razítko oprávněné osoby:

Podpis:

Datum:

Revize:	Datum:	Popis:	Kontroloval:

Stavebník / investor:	**Pardubický kraj**		
Adresa:	Komenského náměstí 125, 532 11 Pardubice		
Zástupce investora:			
Adresa:			
Zhotovitel díla:	**Prodin a.s.**		
Adresa:	K Vápence 2745, Pardubice 530 02		
Kontakt:	T: +420 466 055 111 E: info@prodin.cz		
Zhotovitel části / objektu:	**Prodin a.s.**		
Adresa:	K Vápence 2745, Pardubice 530 02		
Kontakt:	T: +420 466 055 111 E: info@prodin.cz		
Hlavní projektant (HIP):	Ing. Petr Prchal	Specialista:	Ing. Tomáš Král

Název stavby / akce:	**Areál železničního depa v Dolní Lipce**		Označení investora: OR-22-24401
Adresa stavby:	obec Dolní Lipka		Zakázka: 31/22/242.208
Název části:	Stavebně konstrukční řešení		Označení části: **SO 01-D.1.2**
Název objektu / dílčí části:	**SO01 VSTUPNÍ OBJEKT**		Označení objektu / komplexu: **SO 01**
Název přílohy:	**TVAR 3.NP**		Číslo přílohy: **b-005**
Název dílčí části přílohy:	Výkresová část		
Odpovědný projektant: Ing. Tomáš Král	Zpracovatel přílohy: Kamil Dušek	Měřítko: Jak je ukázáno Formáty: 840x420	Stupeň dokumentace: **DPS**
Kraj: Pardubický	Katastrální území: Dolní Lipka	TUDU:	Smluvní datum zpracování: **25.02.2024**

Označení investora:	Stupeň dokumentace:	Část:	Objekt:	Podobjekt:	Příloha:	Revize: