




6) POHLED JIŽNÍ ŠTÍT_vy – ukončení | M 1 : 50

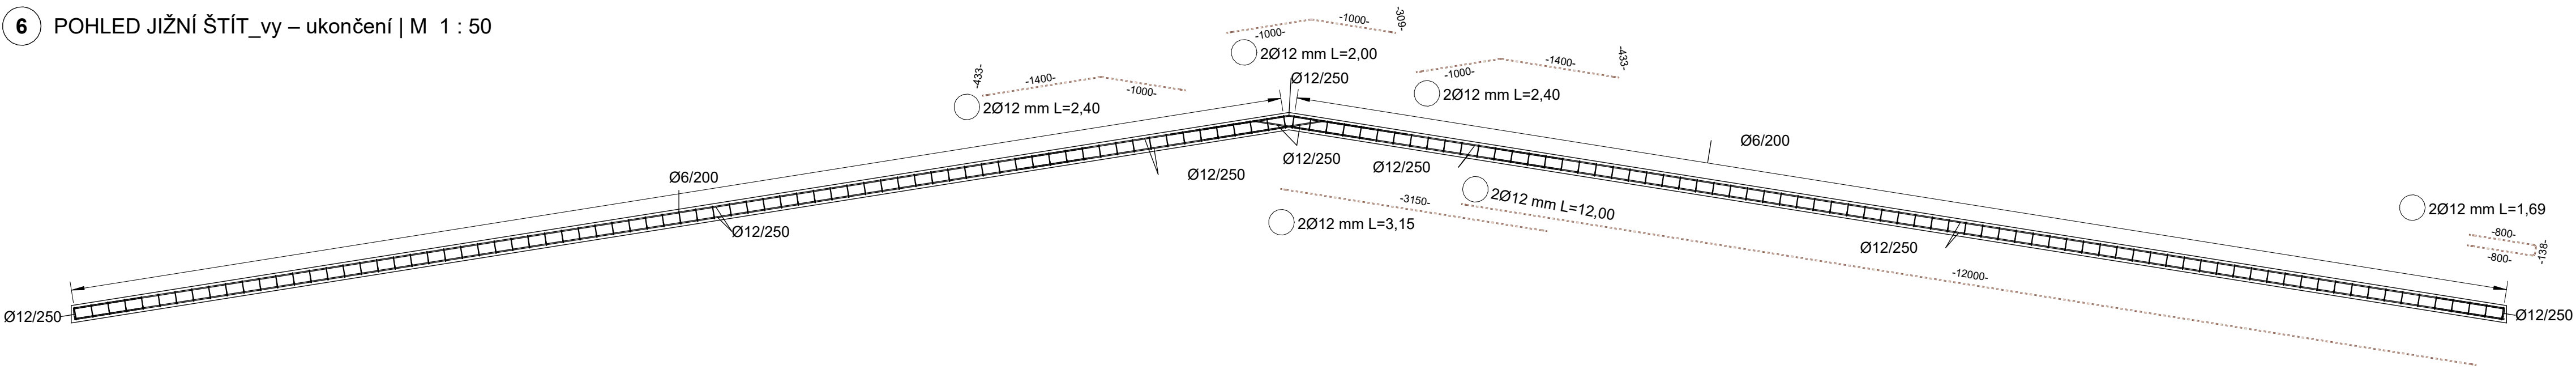


1 POZEDNÍ VĚNEC - VÝZTUŽ | M 1 : 50

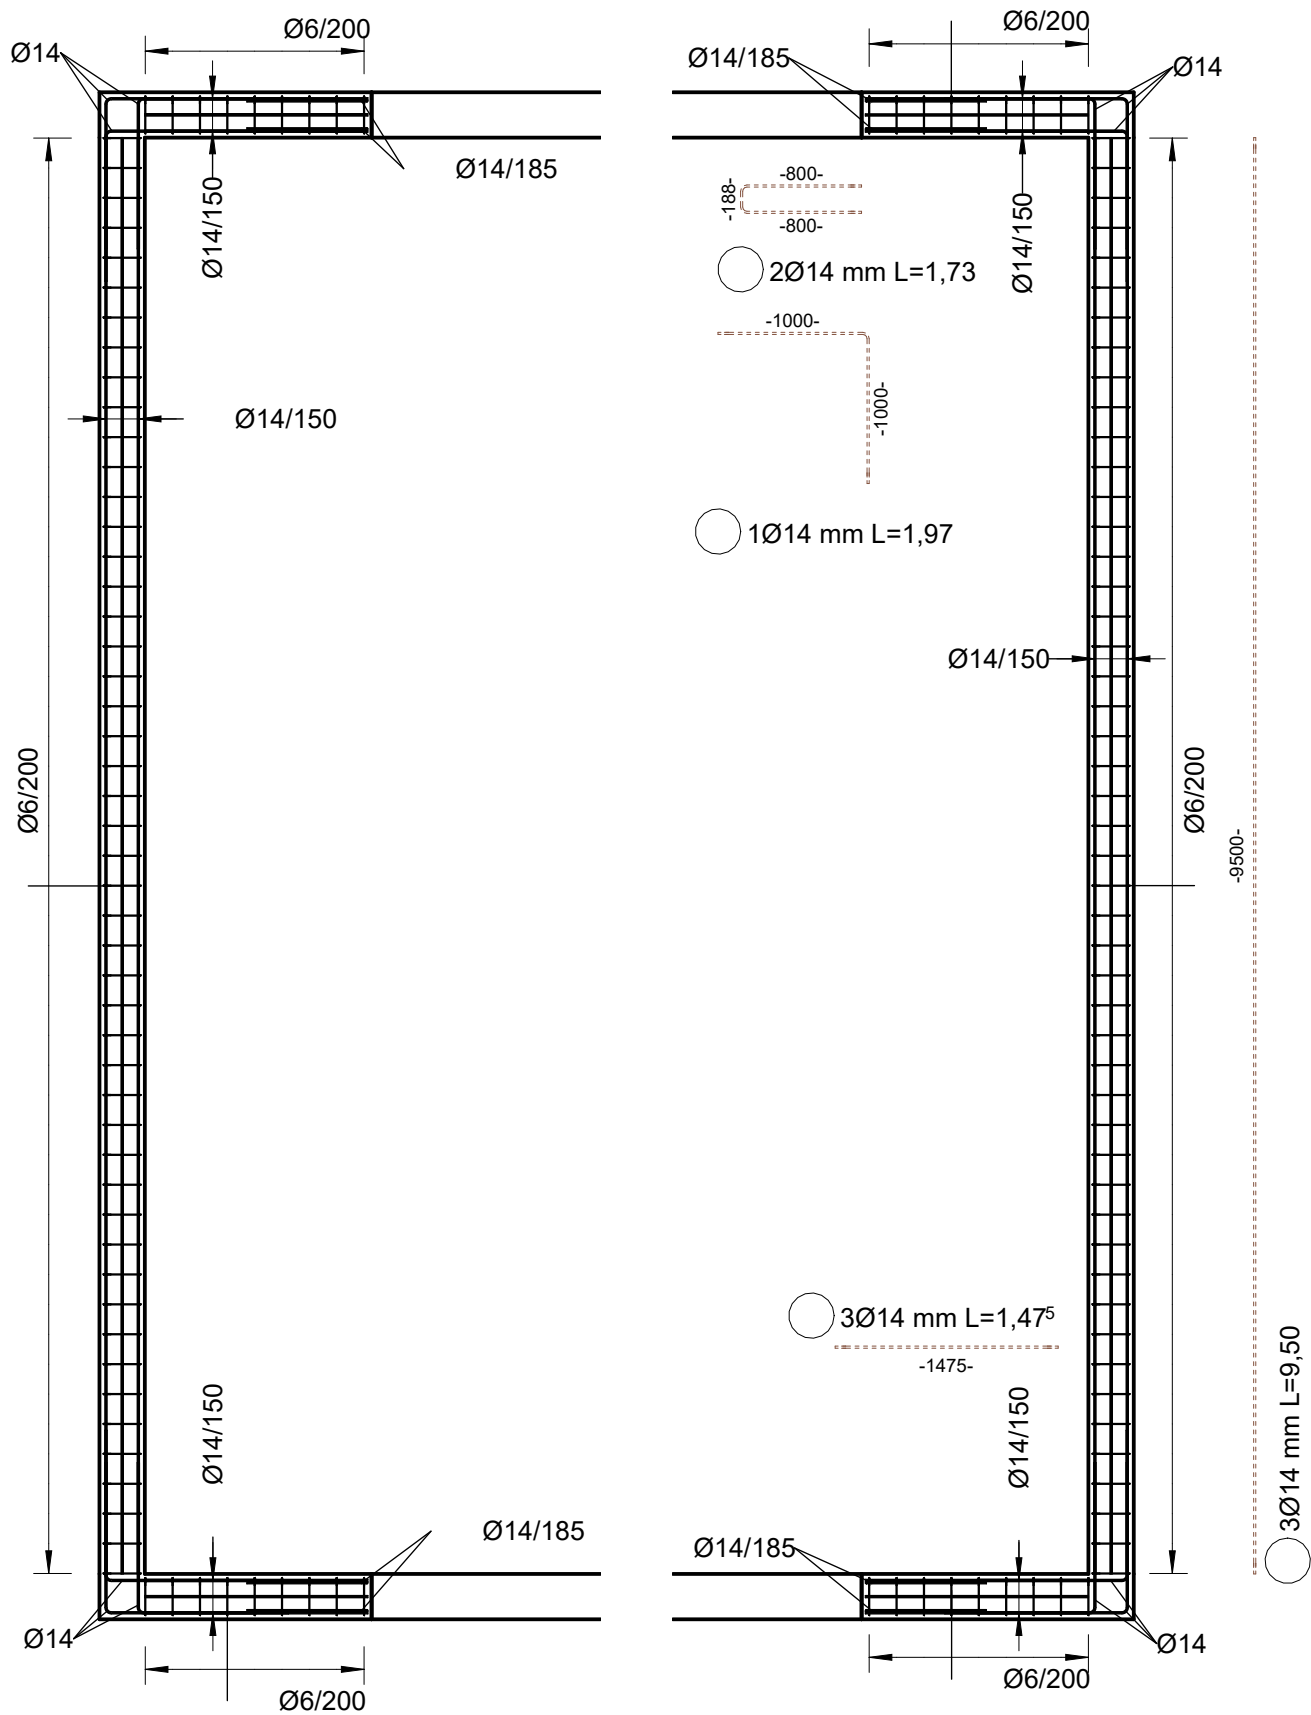


2 Řez 1_vy – POZEDNÍ VĚNEC | M 1 : 25

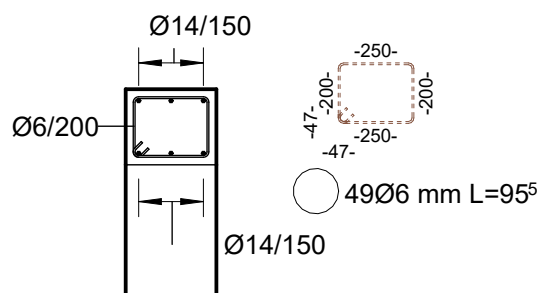


5 POHLED JIŽNÍ ŠTÍT_vy | M 1 : 25

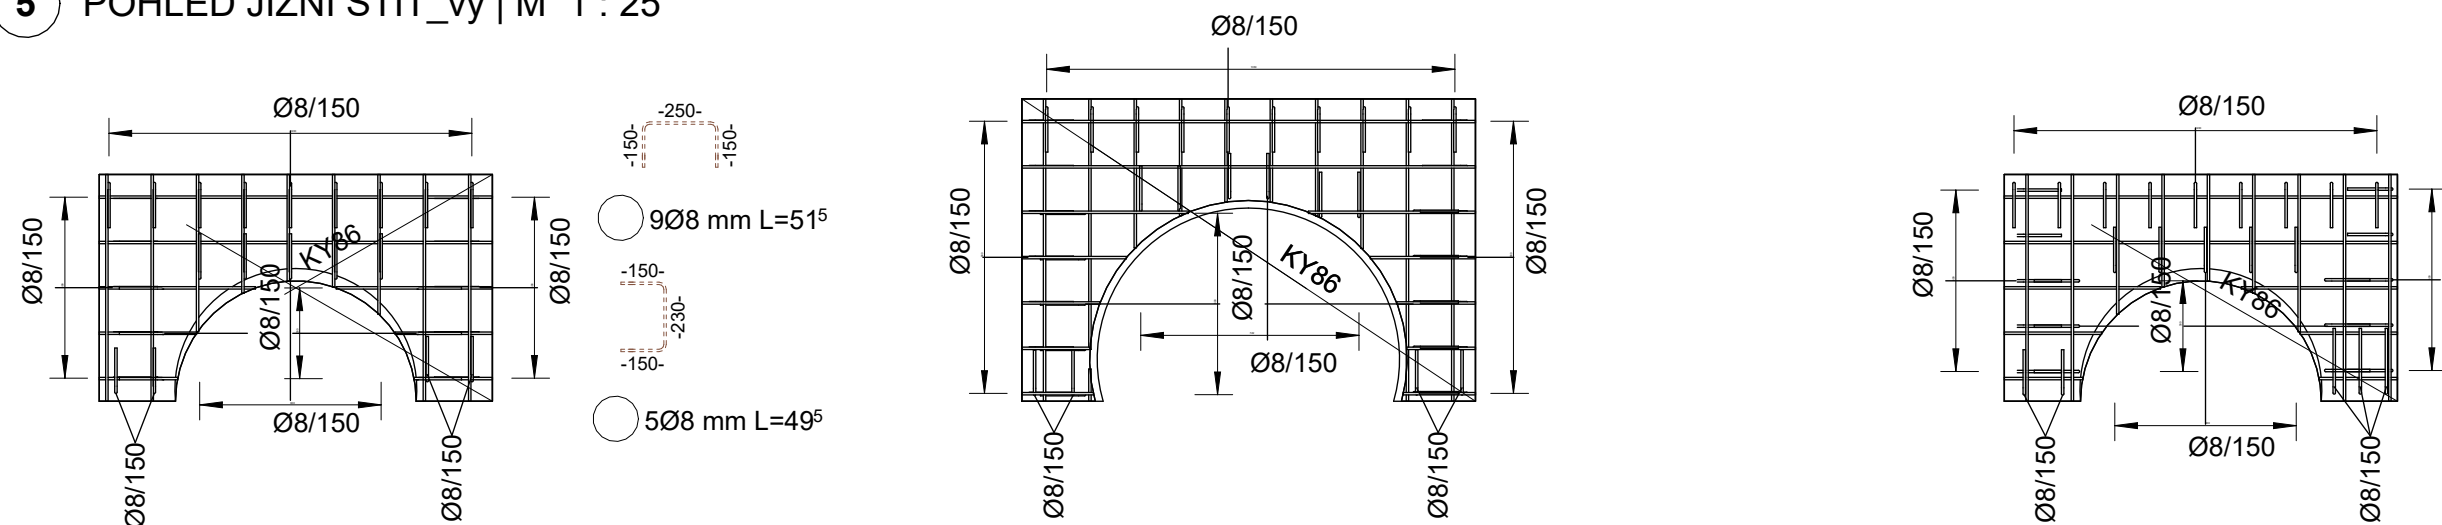

7 SOFiSTiK_ShapeDetails_b-17_1/50 | M 1 : 50

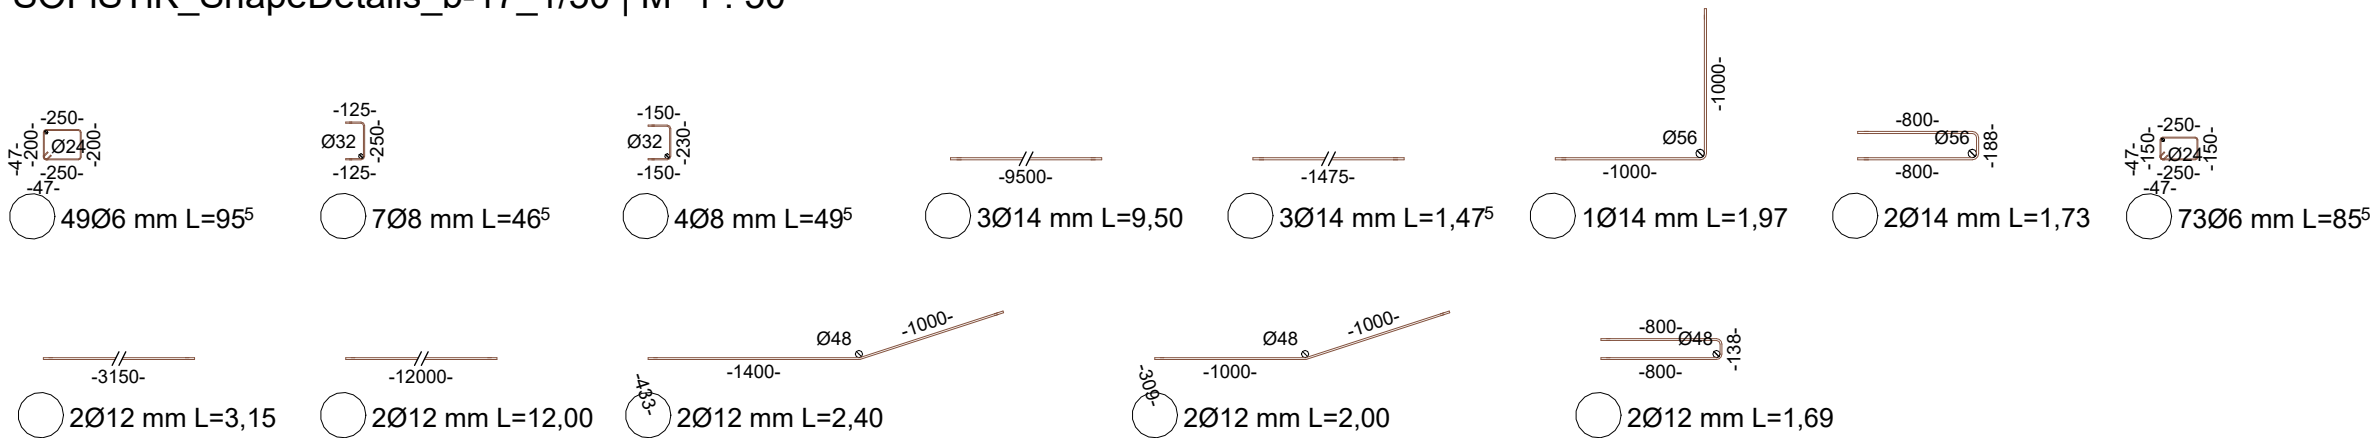


4) POHLED SEVERNÍ ŠTÍT_vy | M 1 : 25

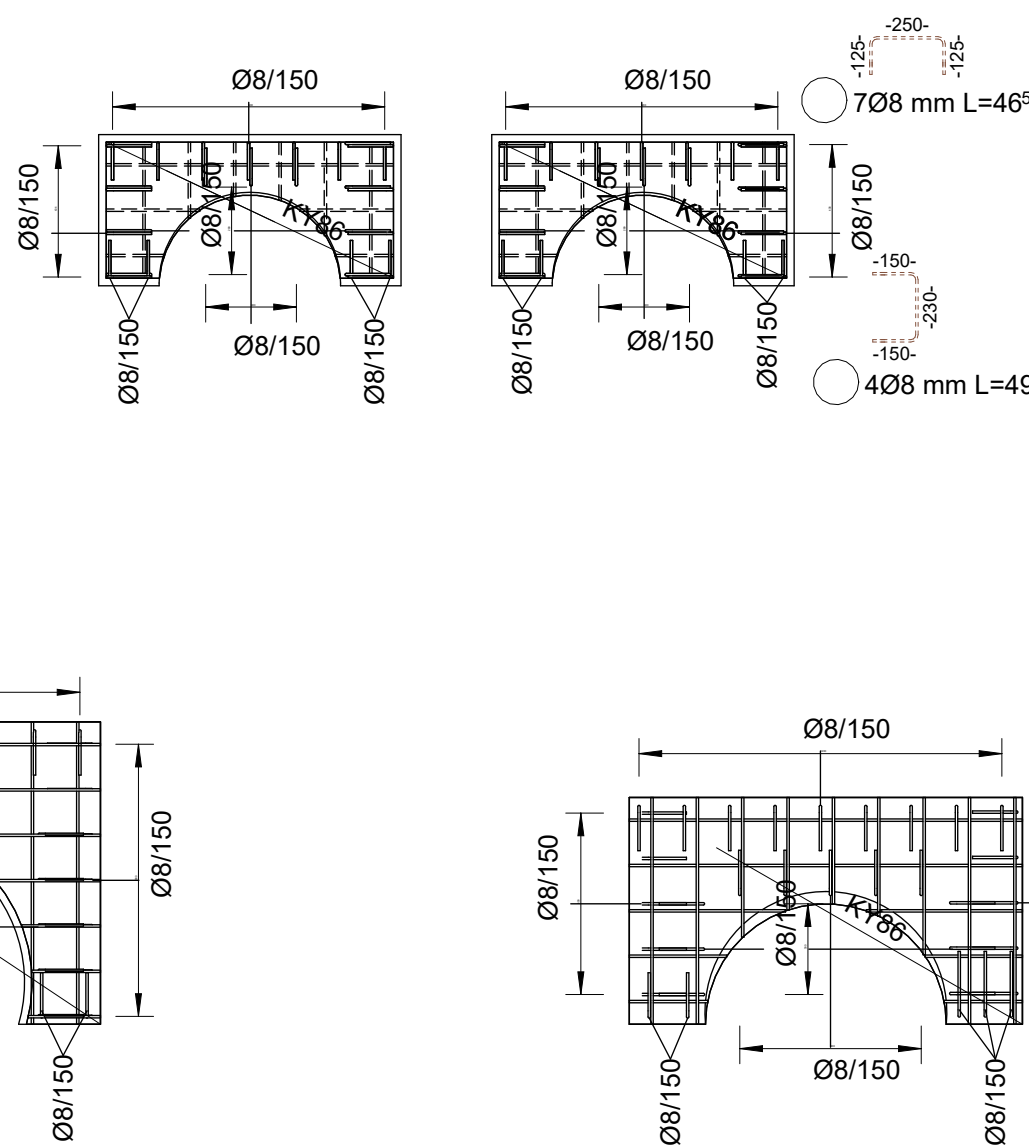



Výkaz výztuže sítě - b-17							
Typ	d1	l1	d2	l2	Délka [mm]	Šířka [mm]	Hmotnost
KY86	Ø8	150	Ø8	150	6000	2400	985,92 kg
Celkový součet:							985,92 kg

Výkaz výztuže - b-17		
Průměr tyče [mm]	Celková délka [m]	Hmotnost (kg)
6	378,64	109,25 kg
8	86,66	44,45 kg
12	283,08	326,72 kg
14	210,54	330,75 kg
Celkový součet:	958,92	811,18 kg

BETON
ČSN EN 206+A1; ČSN EN 1992-1-1
- C25/30 – XC1, Cl 0.2 - D_{max} 16 mm
VÝZTUŽ: B500B
KRYTÍ: - $c_{min} / c_{nom} = 20 / 25$ mm

Jiná ověření:	Paré:
Orientační schéma:	Razítko oprávněné osoby:
	<div style="border-bottom: 1px solid black; width: 100%;"></div> Podpis: <div style="border-bottom: 1px solid black; width: 100%;"></div> Datum:

Stavebník / investor:	Pardubický kraj
Adresa:	Komenského náměstí 125, 532 11 Pardubice
Zástupce investora:	
Adresa:	

Zhotovitel díla:	Prodin a.s.		 PRODIN SKUPINA VENTIO
Adresa:	K Vápence 2745, Pardubice 530 02		
Kontakt:	T: +420 466 055 111 E: info@prodin.cz		
Zhotovitel části / objektu:	Prodin a.s.		 PRODIN SKUPINA VENTIO
Adresa:	K Vápence 2745, Pardubice 530 02		
Kontakt:	T: +420 466 055 111 E: info@prodin.cz		
Hlavní projektant (HIP):	Ing. Petr Prchal	Specialista:	Ing. Tomáš Král

Název stavby / akce:		Areál železničního depa v Dolní Lipce		Označení investora:		OR-22-24401	
				Zakázka:		31/22/242.208	
Adresa stavby:		obec Dolní Lipka		Označení části:		SO 01-D.1.2	
Název části:		Stavební konstrukční řešení		Označení objektu / komplexu:		SO 01	
Název objektu / dílčí části:		SO01 VSTUPNÍ OBJEKT					
Název přílohy:		VÝZTUŽ POZEDNÍHO VĚNCE		Číslo přílohy:		b-017	
Název dílčí části přílohy:		Výkresová část		Stupeň dokumentace:		DPS	
Odpovědný projektant:		Zpracovatel přílohy:		Měřítko: Jak je ukázáno		25.02.2024	
Ing. Tomáš Král		Kamil Dušek		Formáty: 840x420			
Kraj:		Katastrální území:		TUDU:		Smluvní datum zpracování:	
Pardubický		Dolní Lipka					
Označení investora:	Stupeň dokumentace:	Část:	Objekt:	Podoba:	Příloha:	Revize:	