


M 1:50

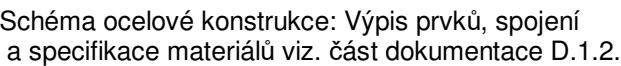

Jiná ověření:						Paré:					
<div>Orientační schéma:</div>						<div>Razítko oprávněné osoby:</div>					
						<div>02.2024</div> <div>Datum:</div>					
Revize:		Datum:		Popis:				Kontroloval:			
000		25.02.2024		Dokumentace pro provádění stavby				Ing. Tomáš Koblása			
Stavebník / investor:						Pardubický kraj					
Adresa:						Komenského náměstí 125, 532 11 Pardubice					
Zástupce investora:						JUDr. Martin Netolický, Ph.D., hejtman					
Adresa:						-					
Zhotovitel díla:						Prodin a.s.					
Adresa:						K Vápence 2745, Pardubice 530 02					
Kontakt:						T: +420 466 055 111 E: info@prodin.cz					
Zhotovitel části / objektu:						Prodin a.s.					
Adresa:						K Vápence 2745, Pardubice 530 02					
Kontakt:						T: +420 466 055 111 E: info@prodin.cz					
Hlavní projektant (HIP):						Ing. Petr Prchal		Specialista:		Ing. Tomáš Koblása	
Název stavby / akce:						Areal železničního depa v Dolní Lipce					
Adresa stavby:						obec Dolní Lipka					
Název části:						Architektonicko-stavební řešení					
Název objektu / dílčí části:						SO02 ROTUNDA					
Název přílohy:						POHLED VÝCHODNÍ					
Název dílčí části přílohy:						Výkresová část					
Odpovědný projektant:						Zpracovatel přílohy:		Měřítko: 1 : 50		Stupeň dokumentace:	
Ing. Tomáš Koblása						Ing. Martin Kučera		Formáty: 700x420		DPS	
Kraj:						Katastrální území:		TUDU:		Smluvní datum zpracování:	
Pardubický						Dolní Lipka				25.02.2024	
Označení investora:		Stupeň dokumentace:		Část:		Objekt:		Podobjekt:		Příloha:	