



Příčný řez B-B´
M 1 : 50

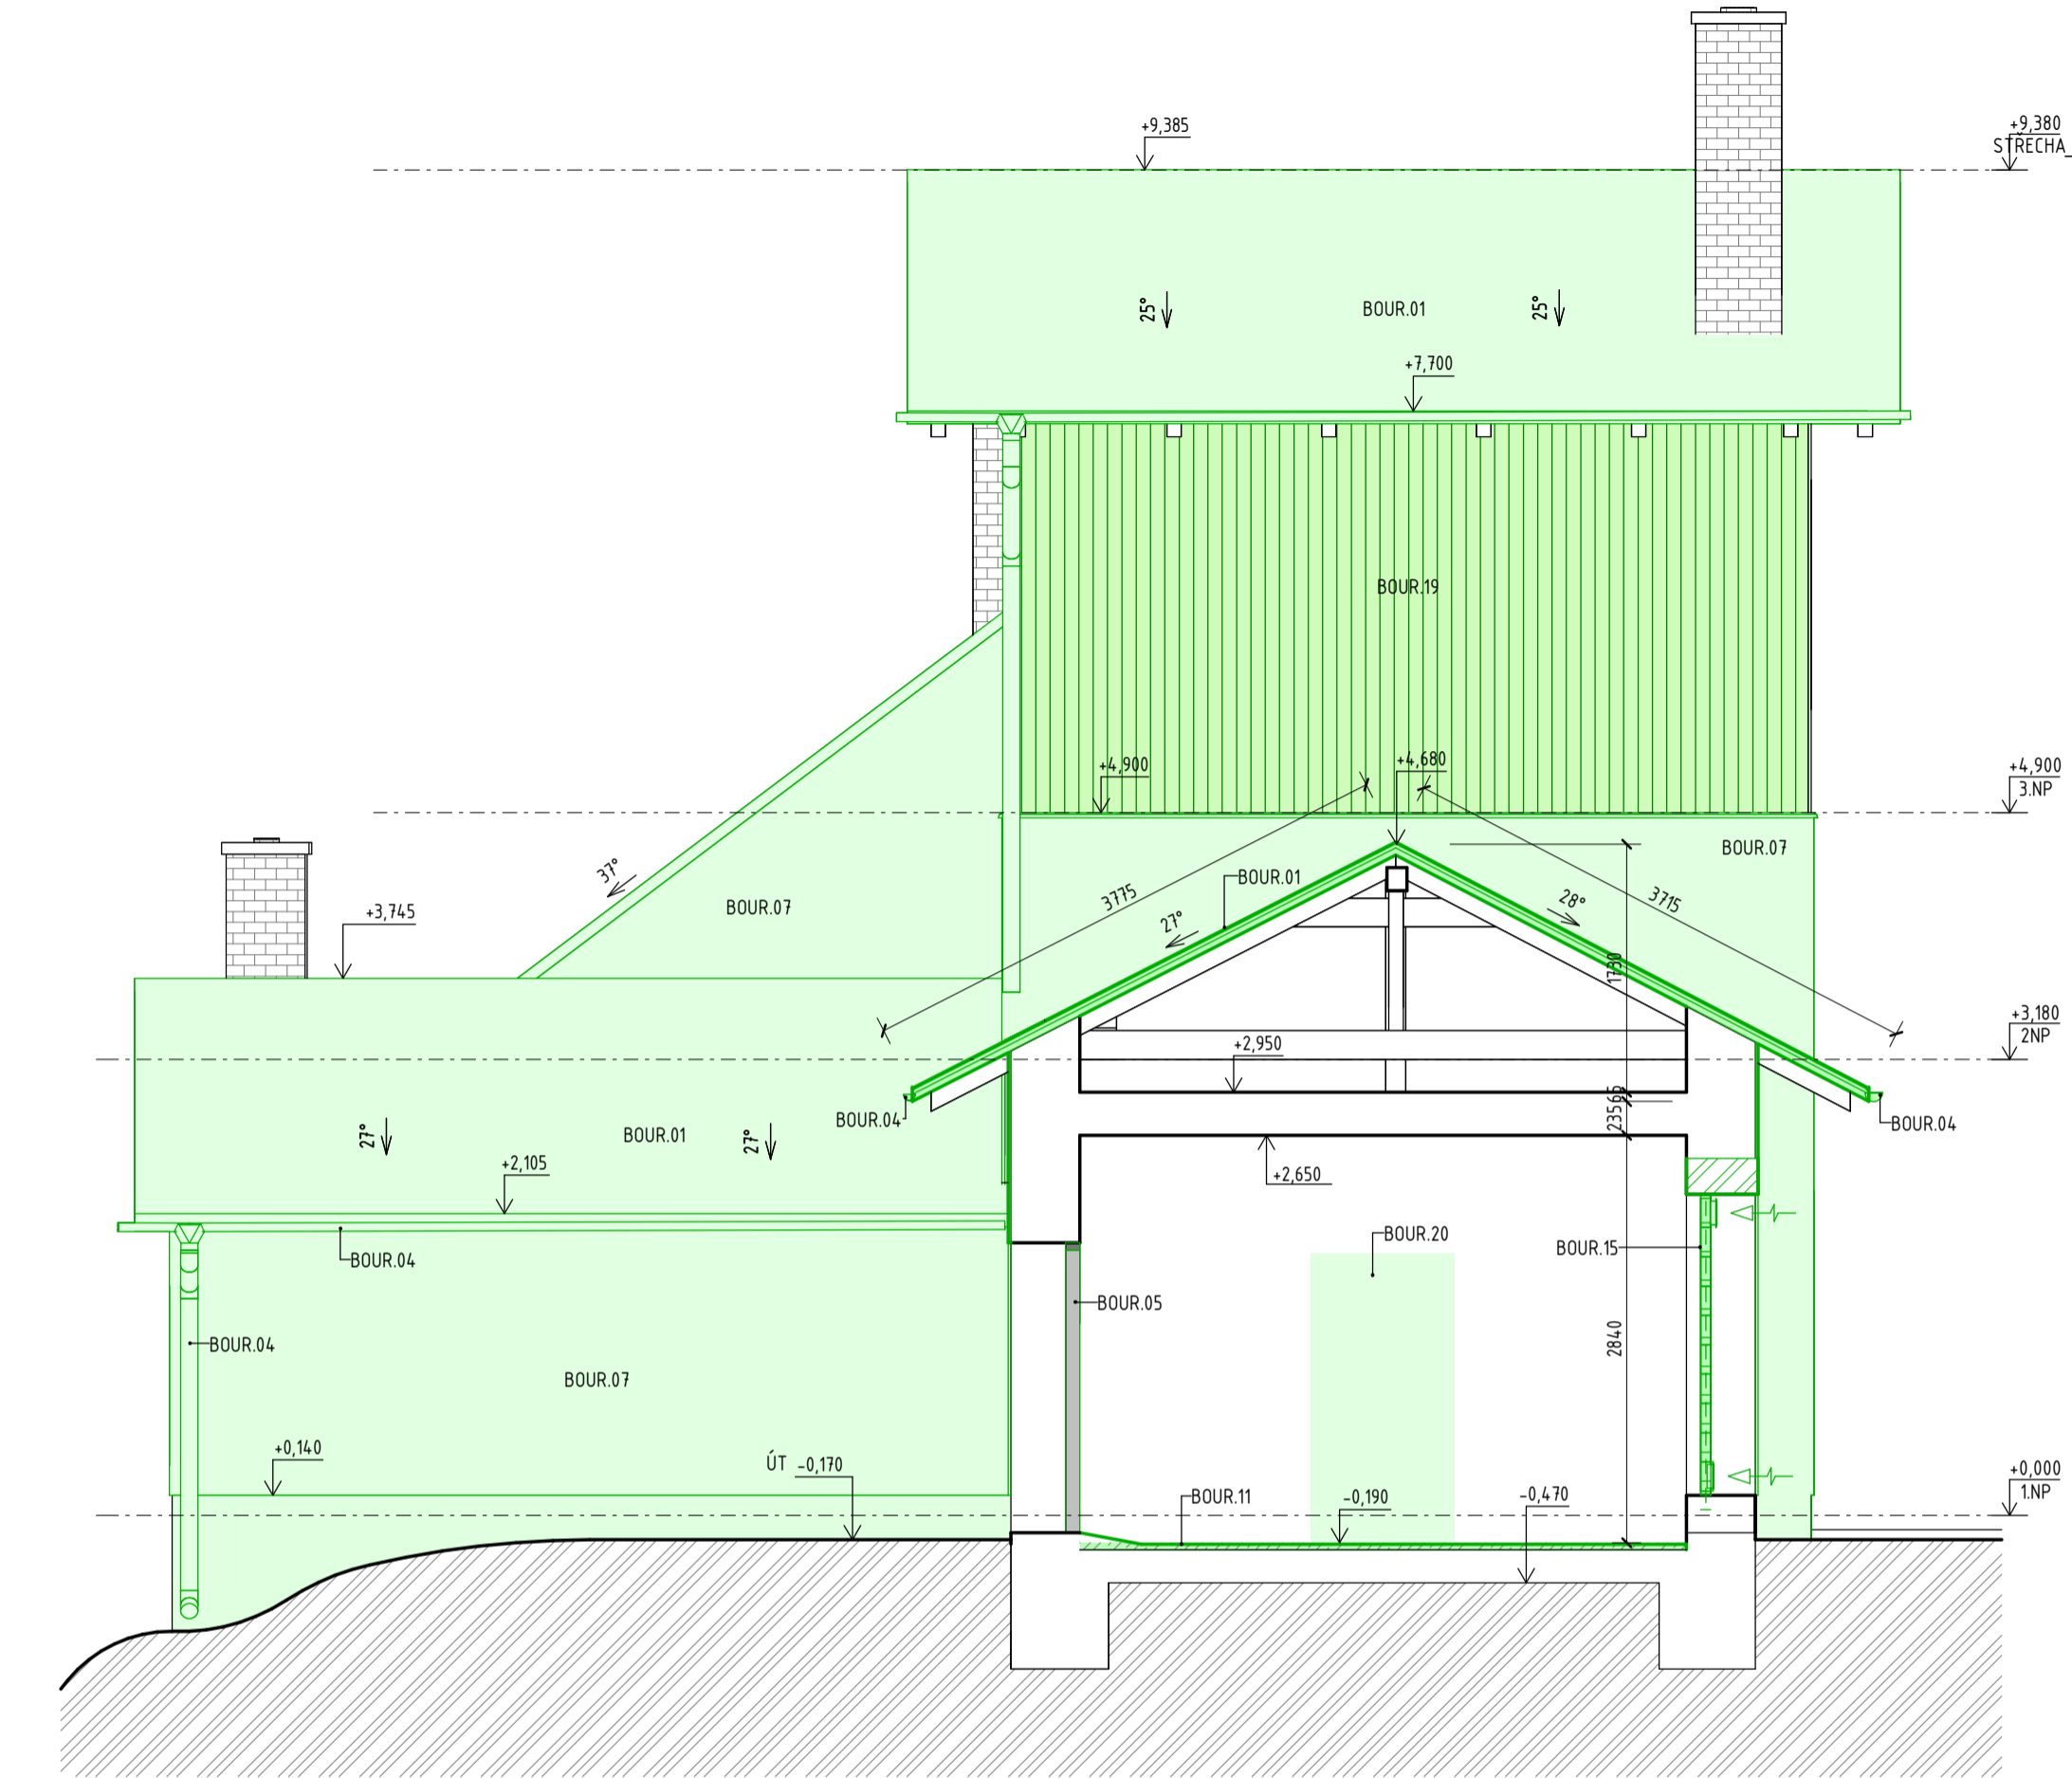

Příčný řez C-C´
M 1 : 50

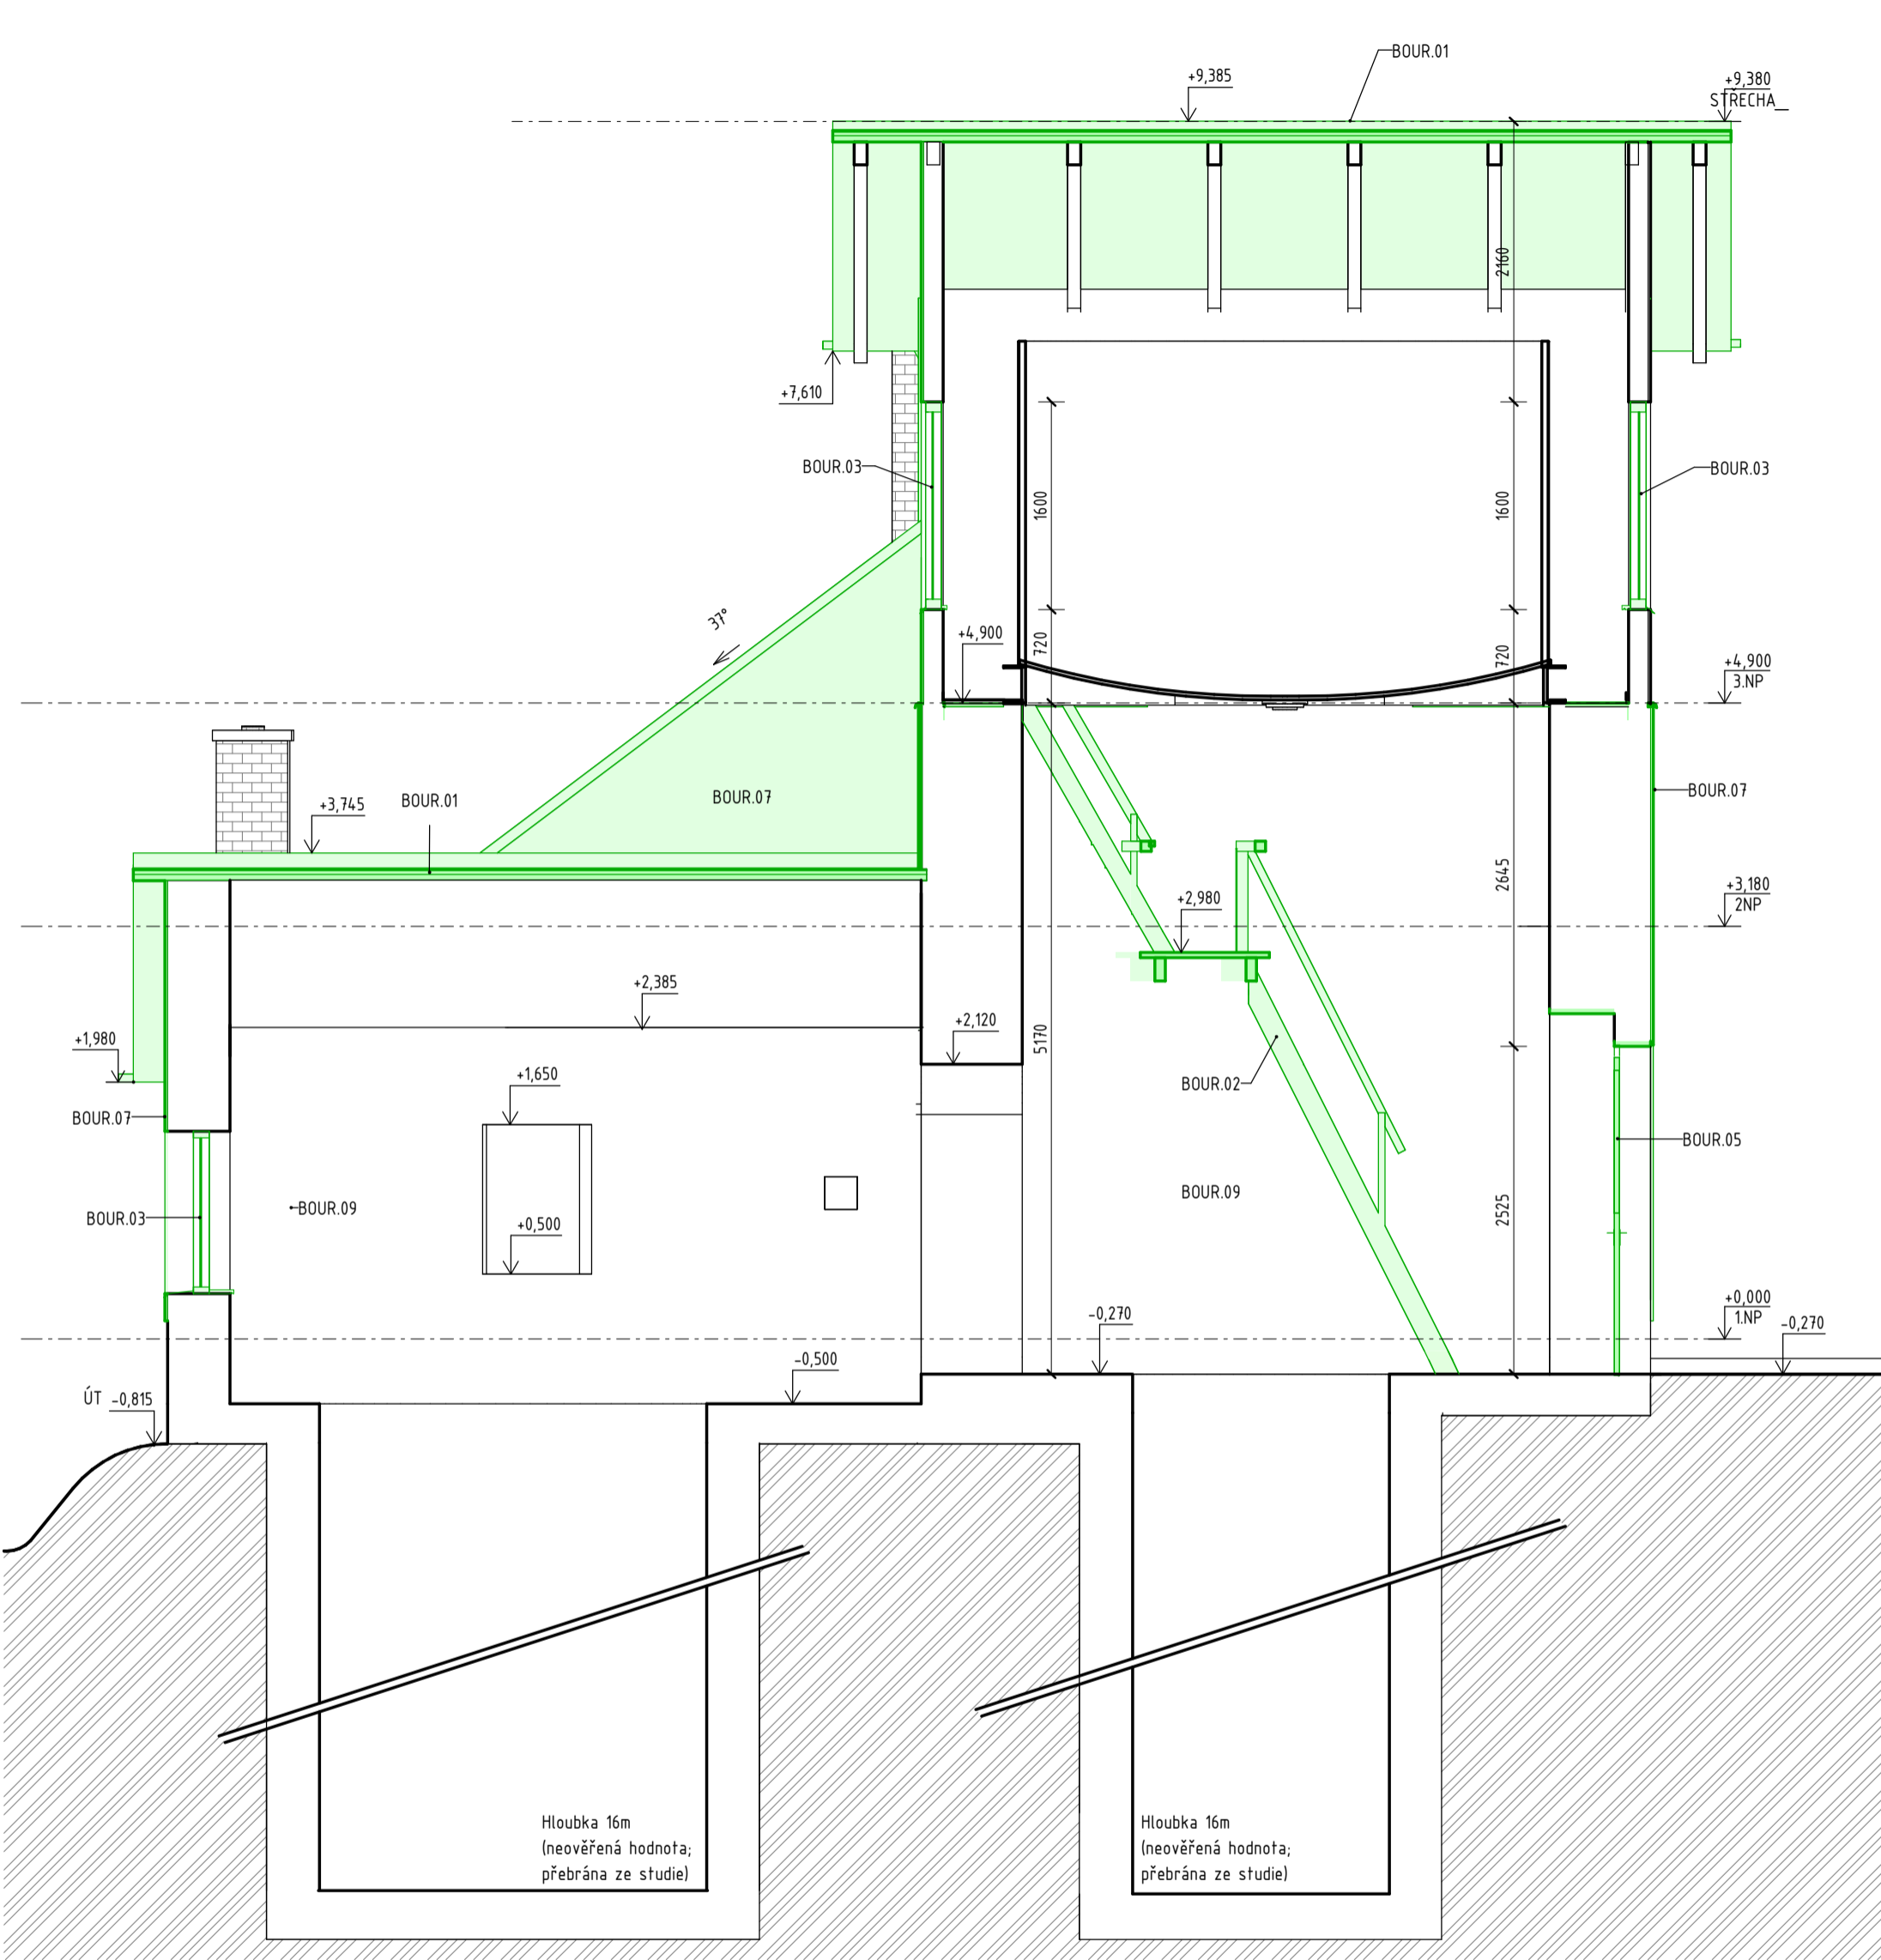

Výpis bouracích prací	
Klíčová hodnota	Text indexované poznámky
BOUR.01	Demotáž souvrství střešního pláště
BOUR.02	Demotáž dřevěného schodiště
BOUR.03	Demotáž oken vč. vnitřních parapetů
BOUR.04	Demotáž stávajícího okapního žlabu a svodu
BOUR.05	Demotáž stávajícího dveřního křídla včetně zárubní
BOUR.07	Otlučení poškozené venkovní omítky (do 30%)
BOUR.08	Otlučení poškozené vnitřní omítky (do 20%)
BOUR.09	Otlučení poškozené vnitřní omítky (do 100%)
BOUR.10	Vybourání stávající dřevěné podlahy
BOUR.11	Vybourání stávající betonové podlahy tl.50mm
BOUR.12	Vybourání stávající betonové podlahy tl.130mm
BOUR.13	Vybourání betonového shodu
BOUR.14	Demolice stávajícího betonového základu
BOUR.15	Demotáž luxferových oken
BOUR.16	Demotáž okenních mříží
BOUR.17	Demolice stávající římsy
BOUR.18	Demotáž klempířských prvků
BOUR.19	Demotáž fasádního dřevěného obložení vč. rastru
BOUR.20	Vybourání stávajícího zdiva
BOUR.21	Demotáž střešního výlezu

LEGENDA ČAR A PLOCH

- STÁVAJÍCÍ KONSTRUKCE
- DEMOLICE
- REPASE

Jiná ověření:

Paré:

Orientační schéma:

Razítko oprávněné osoby:

Podpis:

25.02.2024
Datum:

Revize:

Datum:

Popis:

Kontroloval:

000

25.02.2024

Dokumentace pro vydání společného povolení

Ing. Tomáš Koblása

Stavebník / investor:

Pardubický kraj

Adresa:

Komenského náměstí 125, 532 11 Pardubice

Zástupce investora:

JUDr. Martin Netolický, Ph. D., hejtmán

Adresa:

-

Zhotovitel díla:

Prodín a.s.

Adresa:

K Vápence 2745, Pardubice 530 02

Kontakt:

T: +420 466 055 111
E: info@prodin.cz

Zhotovitel části / objektu:

Prodín a.s.

Adresa:

K Vápence 2745, Pardubice 530 02

Kontakt:

T: +420 466 055 111
E: info@prodin.cz

Hlavní projektant (HIP):

Ing. Petr Prchal

Specialista:

Ing. Petr Prchal

PRODIN
SKUPINA VENTIO

PRODIN
SKUPINA VENTIO

Název stavby / akce:

Areál železničního depa v Dolní Lipce

Označení investora:

OR-22-24401

Adresa stavby:

Obec Dolní Lipka

Zakázka:

31/22/242.208

Název části:

Dokumentace stavebního objektu

Označení části:

SO04 - D.1.1

Název objektu / dílčí části:

Objekt Vodárny

Označení objektu / komplexu:

SO 04

Název přílohy:

PŘÍČNÝ ŘEZ - B-B´ / C-C´_BOURACÍ PRÁCE

Číslo přílohy:

b-007

Název dílčí části přílohy:

-

Odpovědný projektant:

Ing. Petr Prchal

Měřítko:

Jak je ukázáno

Formáty:

840x420

Stupeň dokumentace:

DPS

Kraj:

Pardubický

Katastrální území:

Dolní Lipka

TUDU:

-

Smluvní datum zpracování:

25.02.2024

Ověření investora:

Stupeň dokumentace:

Časť:

Objekt:

Podobjekt:

Příloha:

Revize: