


Výpis bouracích prací	
BOUR.06	Demontáž požárního žebříku
BOUR.14	Demontáž klempířských prvků
BOUR.16	Demontáž okapového svodu
BOUR.17	Demontáž okapového žlabu
BOUR.18	Demontáž souvrství střešního pláště
BOUR.26	Demontáž nadstřešní části komínu

LEGENDA ČAR A PLOCH

<div></div>	STÁVAJÍCÍ KONSTRUKCE
<div></div>	DEMOLICE

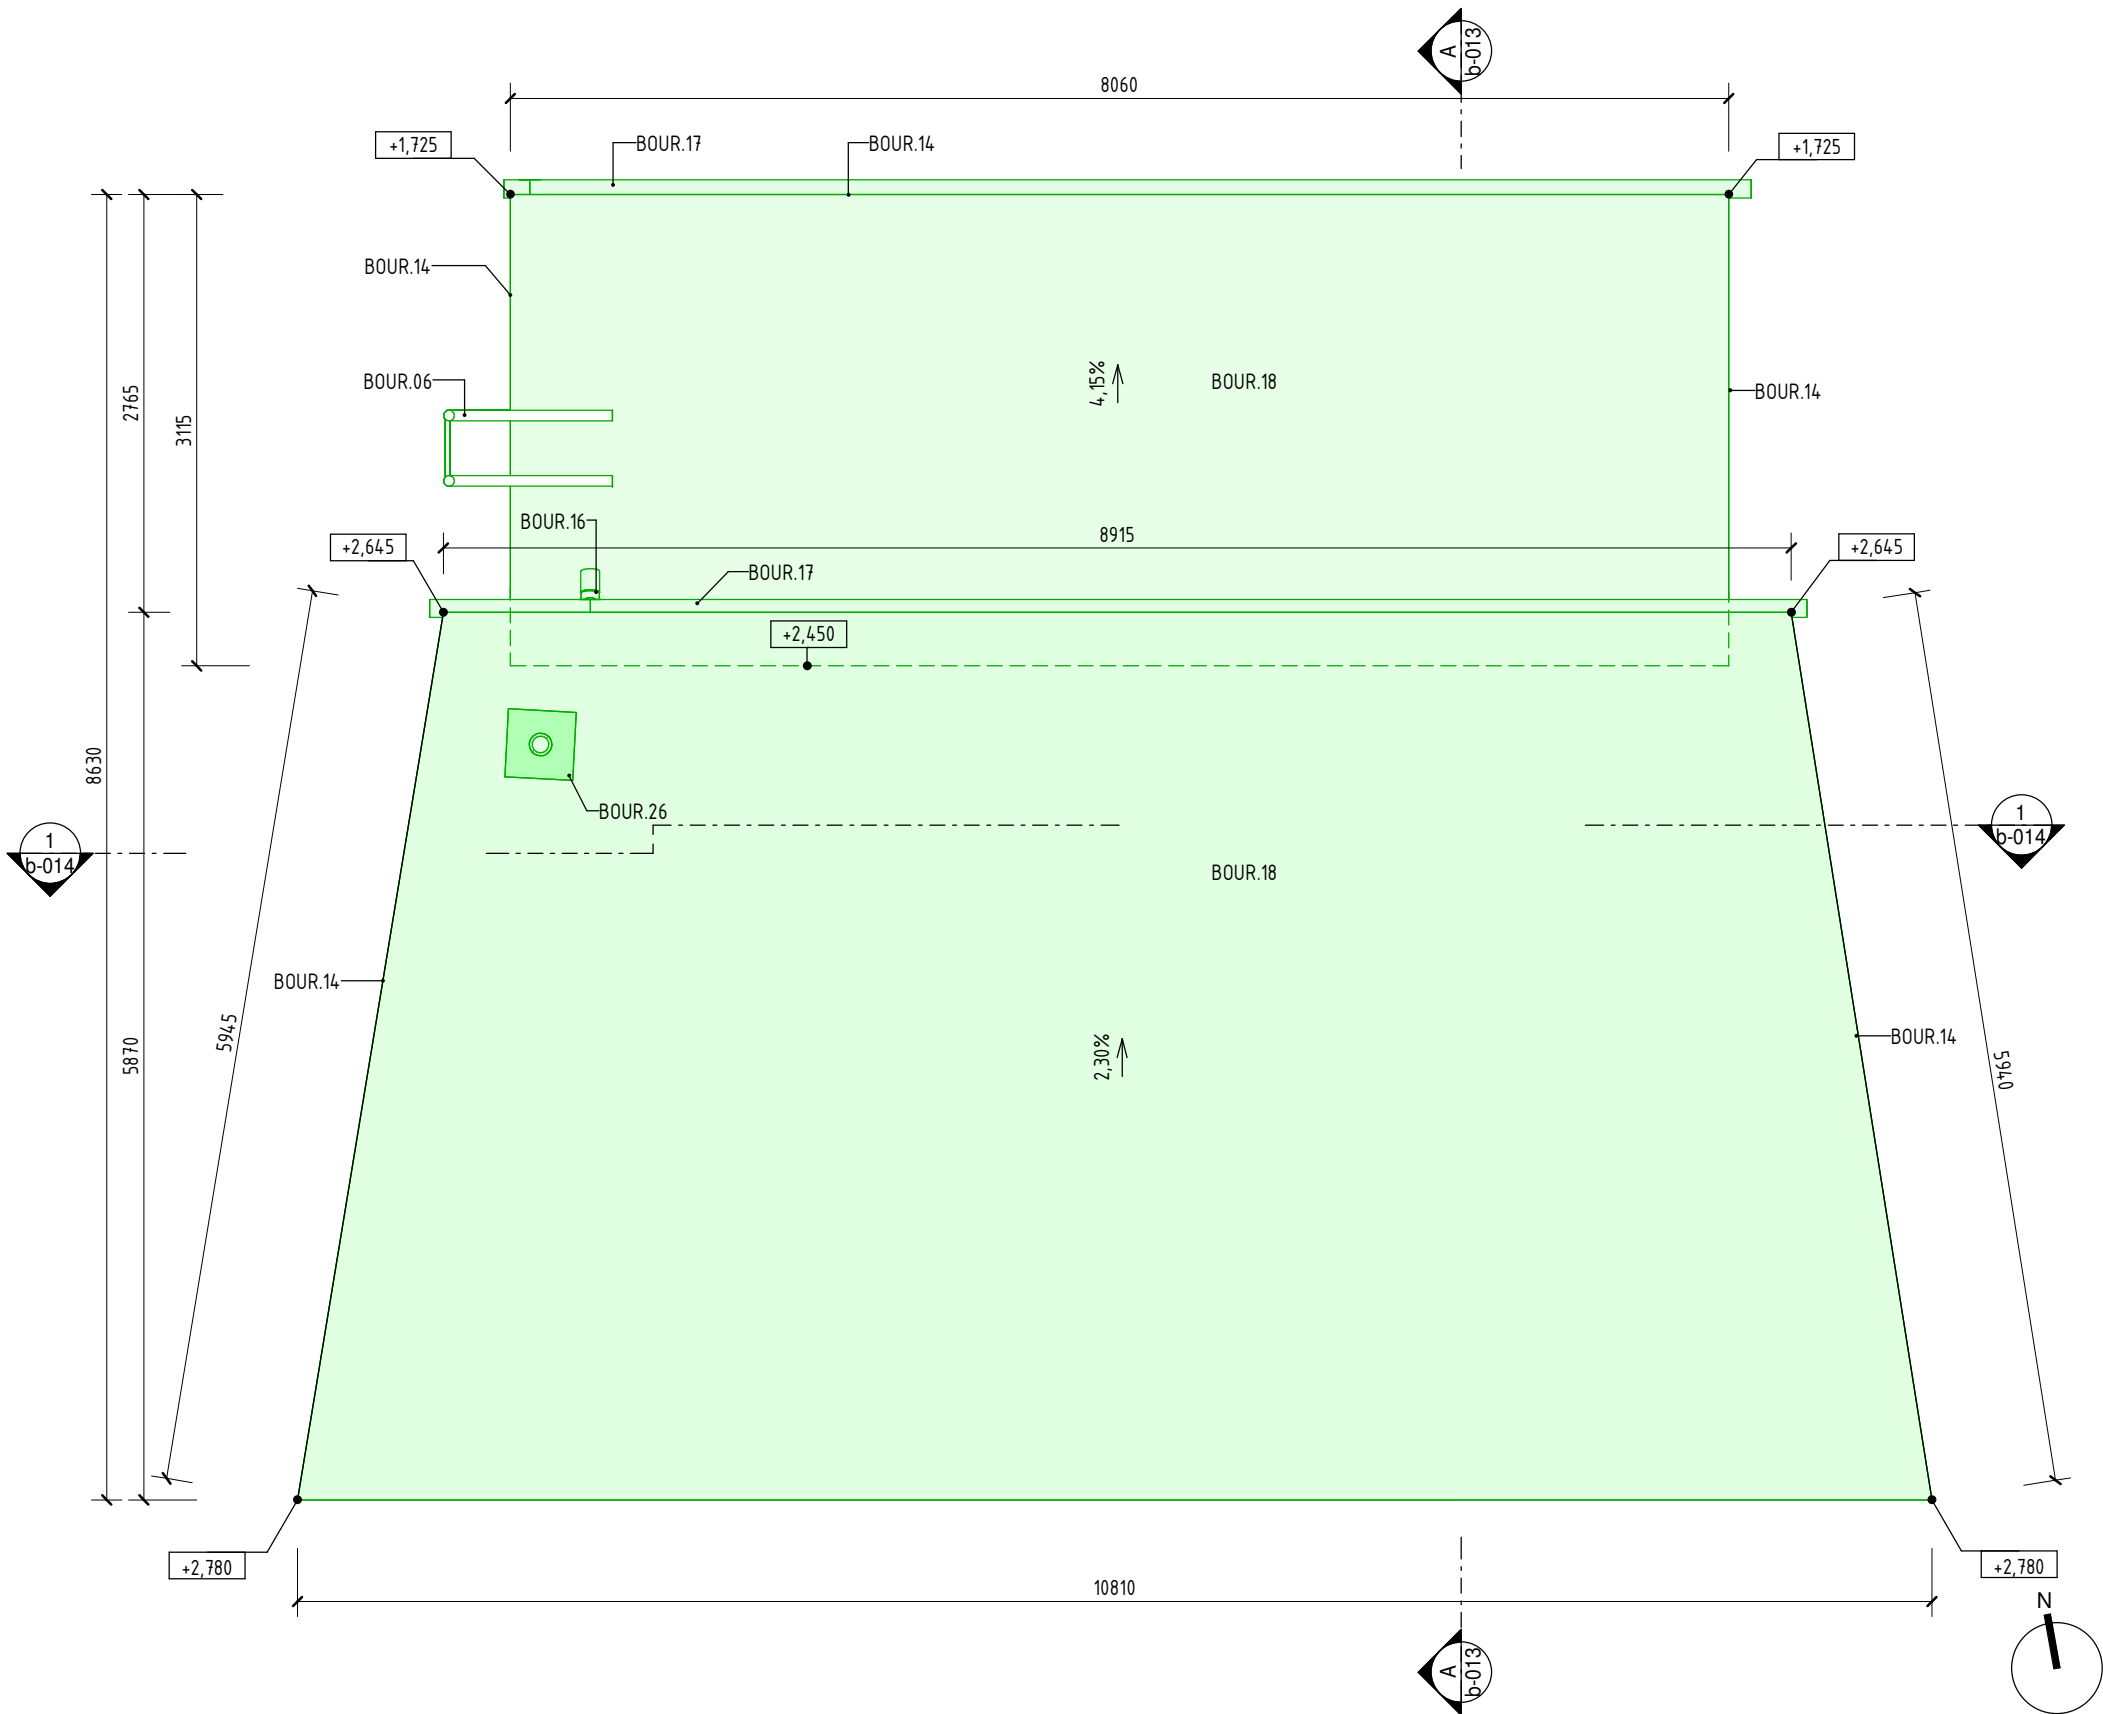

Jiná ověření:				Paré:			
Orientační schéma:				Razítko oprávněné osoby:			
				<div><div></div><div>25.02.2024</div></div> <div><div></div><div>Datum:</div></div>			
Revize:	Datum:	Popis:			Kontroloval:		
000	24.05.2024	Dokumentace provedení stavby			Ing. Tomáš Koblása		
					<div><div></div><div>2</div></div> <div>b-303</div>		
Stavebník / investor:		Pardubický kraj					
Adresa:		Komenského náměstí 125, 532 11					
Zástupce investora:							
Adresa:							
Zhotovitel díla:		Prodin a.s.					
Adresa:		K Vápence 2745, Pardubice 530 02					
Kontakt:		T: +420 466 055 111 E: info@prodin.cz					
Zhotovitel části / objektu:		Prodin a.s.					
Adresa:		K Vápence 2745, Pardubice 530 02					
Kontakt:		T: +420 466 055 111 E: info@prodin.cz					
Hlavní projektant (HIP):		Ing. Petr Prchal		Specialista:		Ing. Tomáš Koblása	
Název stavby / akce:		Areál železničního depa v Dolní Lipce				Označení investora:	
Adresa stavby:		obec Dolní Lipka				OR-22-24401	
Název části:						Zakázka:	
Název objektu / dílčí části:		Hradlo				31/22/242.206	
Název přílohy:		STŘECHA_BOURACÍ PRÁCE				Označení části:	
Název dílčí části přílohy:						SO 03-D.1.1.	
Odpovědný projektant:		Zpracovatel přílohy:		Měřítko:		Označení objektu / komplexu:	
Ing. Tomáš Král		Bc. Jakub Vojáček		1:50		SO 03	
Kraj:		Katastrální území:		Formáty:		Číslo přílohy:	
Pardubický		Dolní Lipka [629588]		500x297		b-003	
TUDU:		0000 [traťový úsek]		Stupeň dokumentace:		Smluvní datum zpracování:	
Označení investora:		Stupeň dokumentace:		Část:		25.02.2024	
Objekt:		Podobjekt:		Příloha:		Revize:	