Ozn.	Poznámka
BOUR.06	Demontáž požárního žebříku
BOUR.11	Demontáž luxferových oken
BOUR.14	Demontaž klempířských prvků
BOUR.15	Renovace stavajícího zabradlí - broušení, nový nátěr
BOUR.16	Demontáž okapového svodu
BOUR.17	Demontáž okapového žlabu
BOUR.18	Demnotáž souvrství střešního pláště
BOUR.21	Otlučení poškozené venkovní omítky
BOUR.26	Demontáž nadstřešní části komínu

LEGENDA ČAR A PLOCH

STÁVAJÍCÍ KONSTRUKCE

DEMOLICE

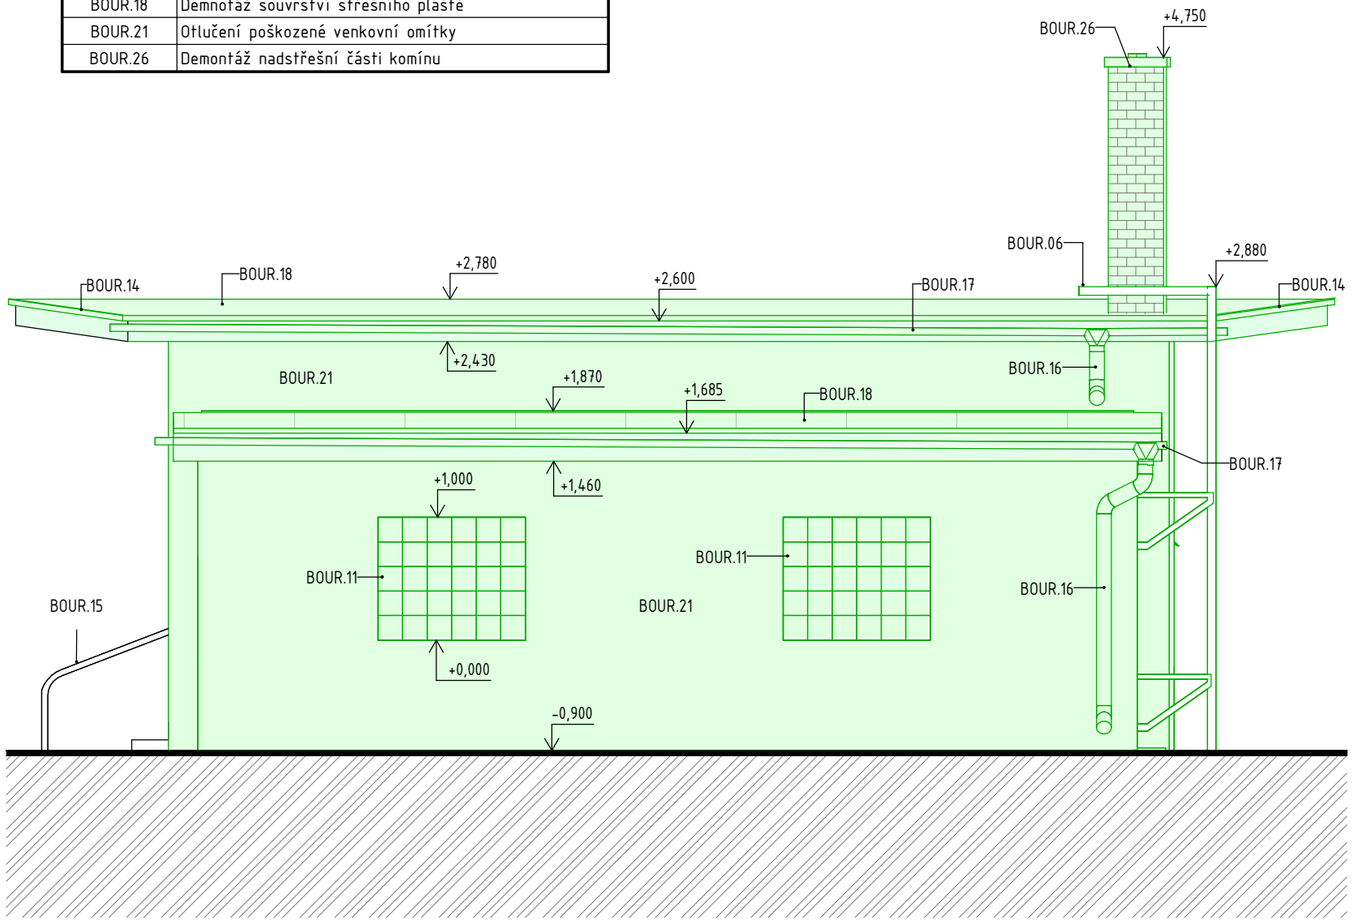

Jiná ověření:

Paré:

Orientační schéma:

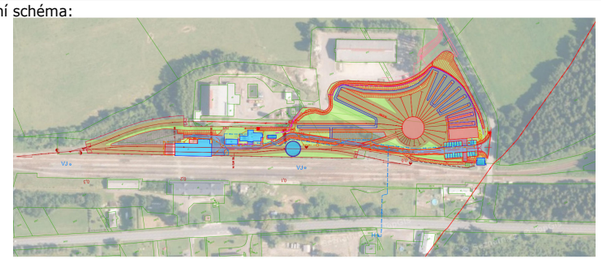

Razítko oprávněné osoby:

Podpis:

Datum: 25.02.2024

Revize:	Datum:	Popis:	Kontroloval:
000	24.05.2024	Dokumentace provedení stavby	Ing. Tomáš Koblása

Stavebník / investor:	**Pardubický kraj**		
Adresa:	Komenského náměstí 125, 532 11		
Zástupce investora:			
Adresa:			

Zhotovitel díla:	**Prodin a.s.**		
Adresa:	K Vápence 2745, Pardubice 530 02		
Kontakt:	T: +420 466 055 111 E: info@prodin.cz		
Zhotovitel části / objektu:	**Prodin a.s.**		
Adresa:	K Vápence 2745, Pardubice 530 02		
Kontakt:	T: +420 466 055 111 E: info@prodin.cz		
Hlavní projektant (HIP):	Ing. Petr Prchal	Specialista:	Ing. Tomáš Koblása

Název stavby / akce:	**Areál železničního depa v Dolní Lipce**		Označení investora: OR-22-24401
Adresa stavby:	obec Dolní Lipka		Zakázka: 31/22/242.206
Název části:			Označení části: **SO 03-D.1.1.**
Název objektu / dílčí části:	**Hradlo**		Označení objektu / komplexu: **SO 03**
Název přílohy:	**POHLED SEVERNÍ_BOURACÍ PRÁCE**		Číslo přílohy: **b-008**
Název dílčí části přílohy:			
Odpovědný projektant: Ing. Tomáš Král	Zpracovatel přílohy: Bc. Jakub Vojáček	Měřítko: 1:50 Formáty: 420x297 (A3)	Stupeň dokumentace: **DPS**
Kraj: Pardubický	Katastrální území: Dolní Lipka [629588]	TUDU: 0000 [traťový úsek]	Smluvní datum zpracování: **25.02.2024**

Označení investora:	Stupeň dokumentace:	Část:	Objekt:	Podobjekt:	Příloha:	Revize: