





M 1 : 50




- | | |
|--|----------------------|
|  | STÁVAJÍCÍ KONSTRUKCE |
|  | STÁVAJÍCÍ TERÉN |
|  | NOVÉ KONSTRUKCE |
|  | ZDIVO Z CÍHEL PLNÝCH |

Jiná ověření:

Paré:

Orientační schéma:

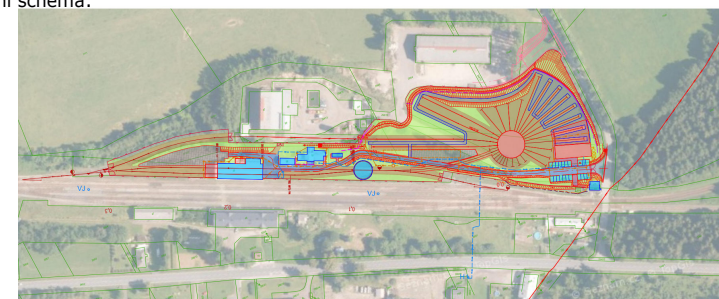



Razítko oprávněné osoby:

Podpis:

Datum: 25.02.2024

Revize:	Datum:	Popis:	Kontroloval:
000	24.05.2024	Dokumentace provedení stavby	Ing. Tomáš Koblása

Stavebník / investor:	Pardubický kraj
Adresa:	Komenského náměstí 125, 532 11
Zástupce investora:	
Adresa:	

Zhotovitel díla: Adresa: Kontakt:	Prodin a.s. K Vápence 2745, Pardubice 530 02 T: +420 466 055 111 E: info@prodin.cz	 PRODIN SKUPINA VENTIO
Zhotovitel části / objektu: Adresa: Kontakt:	Prodin a.s. K Vápence 2745, Pardubice 530 02 T: +420 466 055 111 E: info@prodin.cz	 PRODIN SKUPINA VENTIO

Hlavní projektant (HIP):	Ing. Petr Prchal	Specialista:	Ing. Tomáš Koblása
--------------------------	------------------	--------------	--------------------

Název stavby / akce:	Areál železničního depa v Dolní Lipce		Označení investora: OR-22-24401
Adresa stavby:	obec Dolní Lipka		Zakázka: 31/22/242.206
Název části:			Označení části: SO 03-D.1.1.
Název objektu / dílčí části:	Hradlo		Označení objektu / komplexu: SO 03
Název přílohy:	Řez A-A´ NÁVRŽENÝ STAV		Číslo přílohy: b-013
Název dílčí části přílohy:			
Odpovědný projektant:	Zpracovatel přílohy:	Měřítko: 1:50	Stupeň dokumentace:
Ing. Tomáš Král	Bc. Jakub Vojáček	Formáty: 420x297 (A3)	DPS
Kraj:	Katastrální území:	TUDU:	Smluvní datum zpracování:
Pardubický	Dolní Lipka [629588]	0000 [traťový úsek]	25.02.2024

Označení investora:	Stupeň dokumentace:	Část:	Objekt:	Podobjekt:	Příloha:	Revize:
---------------------	---------------------	-------	---------	------------	----------	---------