


TABULKA MÍSTNOSTÍ STÁVAJÍCÍHO STAVU

Podlaží	Číslo	Název	Plocha [m2]	Povrchy		
				Podlaha	Strop	Stěny
1.PP	0.01	SCHODIŠTĚ; CHODBA	6,22	Betónová podlaha	Dřevěný trámový	Omítka - malba
1.PP	0.02	TECHNOLOGIE	14,10	Betónová podlaha	Dřevěný trámový	Omítka - malba
Celkový součet:: 2						

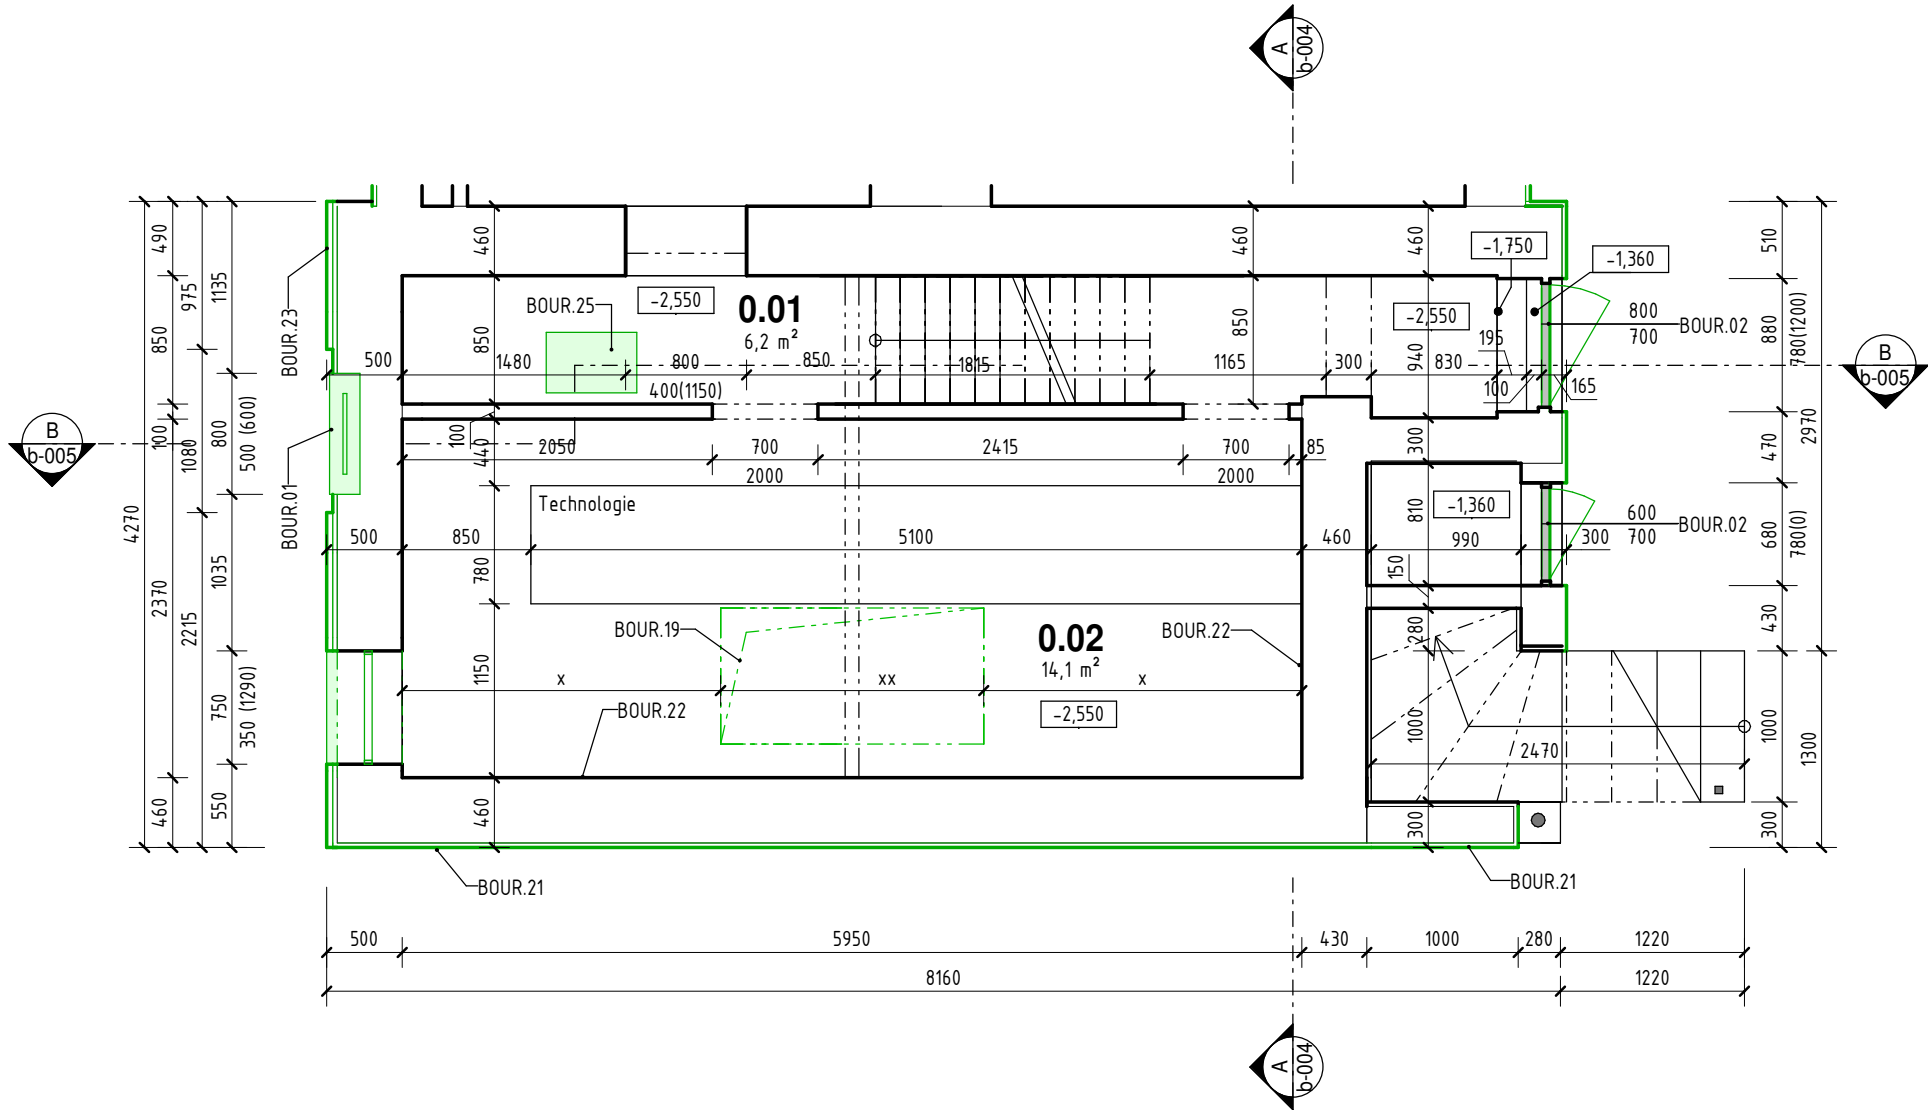

Ozn.	Poznámka
BOUR.01	Demontáž stávajícího rozvaděče
BOUR.02	Demontáž stávajících dveřík včetně rámu
BOUR.19	Vybourání otvoru stropní konstrukcí
BOUR.21	Otlučení poškozené venkovní omítky
BOUR.22	Otlučení poškozené vnitřní omítky
BOUR.23	Demontáž fasádního obložení vč. rastru
BOUR.25	Demontáž kotle

LEGENDA ČAR A PLOCH

- STÁVAJÍCÍ KONSTRUKCE
- DEMOLICE

Poznámky:

- Před začátkem bouracích prací bude stavba vyklizena
- x - pozice otvorů bude upravena podle pozic stávajících nosných stropních trámů
- xx - rozměr otvorů bude upravena podle roztečí stávajících nosných stropních trámů

Jiná ověření:

Paré:

Orientační schéma:

Razítko oprávněné osoby:

Revize:

Datum:

Popis:

Kontroloval:

000

24.05.2024

Dokumentace provedení stavby

Ing. Tomáš Koblása

Stavebník / investor:

Pardubický kraj

Adresa:

Komenského náměstí 125, 532 11

Zástupce investora:

Adresa:

Zhotovitel díla:

Prodin a.s.

Adresa:

K Vápence 2745, Pardubice 530 02

Kontakt:

T: +420 466 055 111

E: info@prodin.cz

Zhotovitel části / objektu:

Prodin a.s.

Adresa:

K Vápence 2745, Pardubice 530 02

Kontakt:

T: +420 466 055 111

E: info@prodin.cz

Hlavní projektant (HIP):

Ing. Petr Prchal

Specialista:

Ing. Tomáš Koblása

Název stavby / akce:

Areál železničního depa v Dolní Lipce

Označení investora:

OR-22-24401

Adresa stavby:

obec Dolní Lipka

Zakázka:

31/22/242.206

Název části:

Označení části:

SO 03-D.1.1.

Název objektu / dílčí části:

Hradlo

Označení objektu / komplexu:

SO 03

Název přílohy:

1.PP_BOURACÍ PRÁCE

Číslo přílohy:

b-001

Název dílčí části přílohy:

Odpovědný projektant:

Zpracovatel přílohy:

Měřítko:

1:50

Formáty:

500x297

Stupeň dokumentace:

DPS

Kraj:

Katastrální území:

TUDU:

0000 [traťový úsek]

Smluvní datum zpracování:

25.02.2024

Označení investora:

Stupeň dokumentace:

Část:

Objekt:

Podobjekt:

Příloha:

Revize: