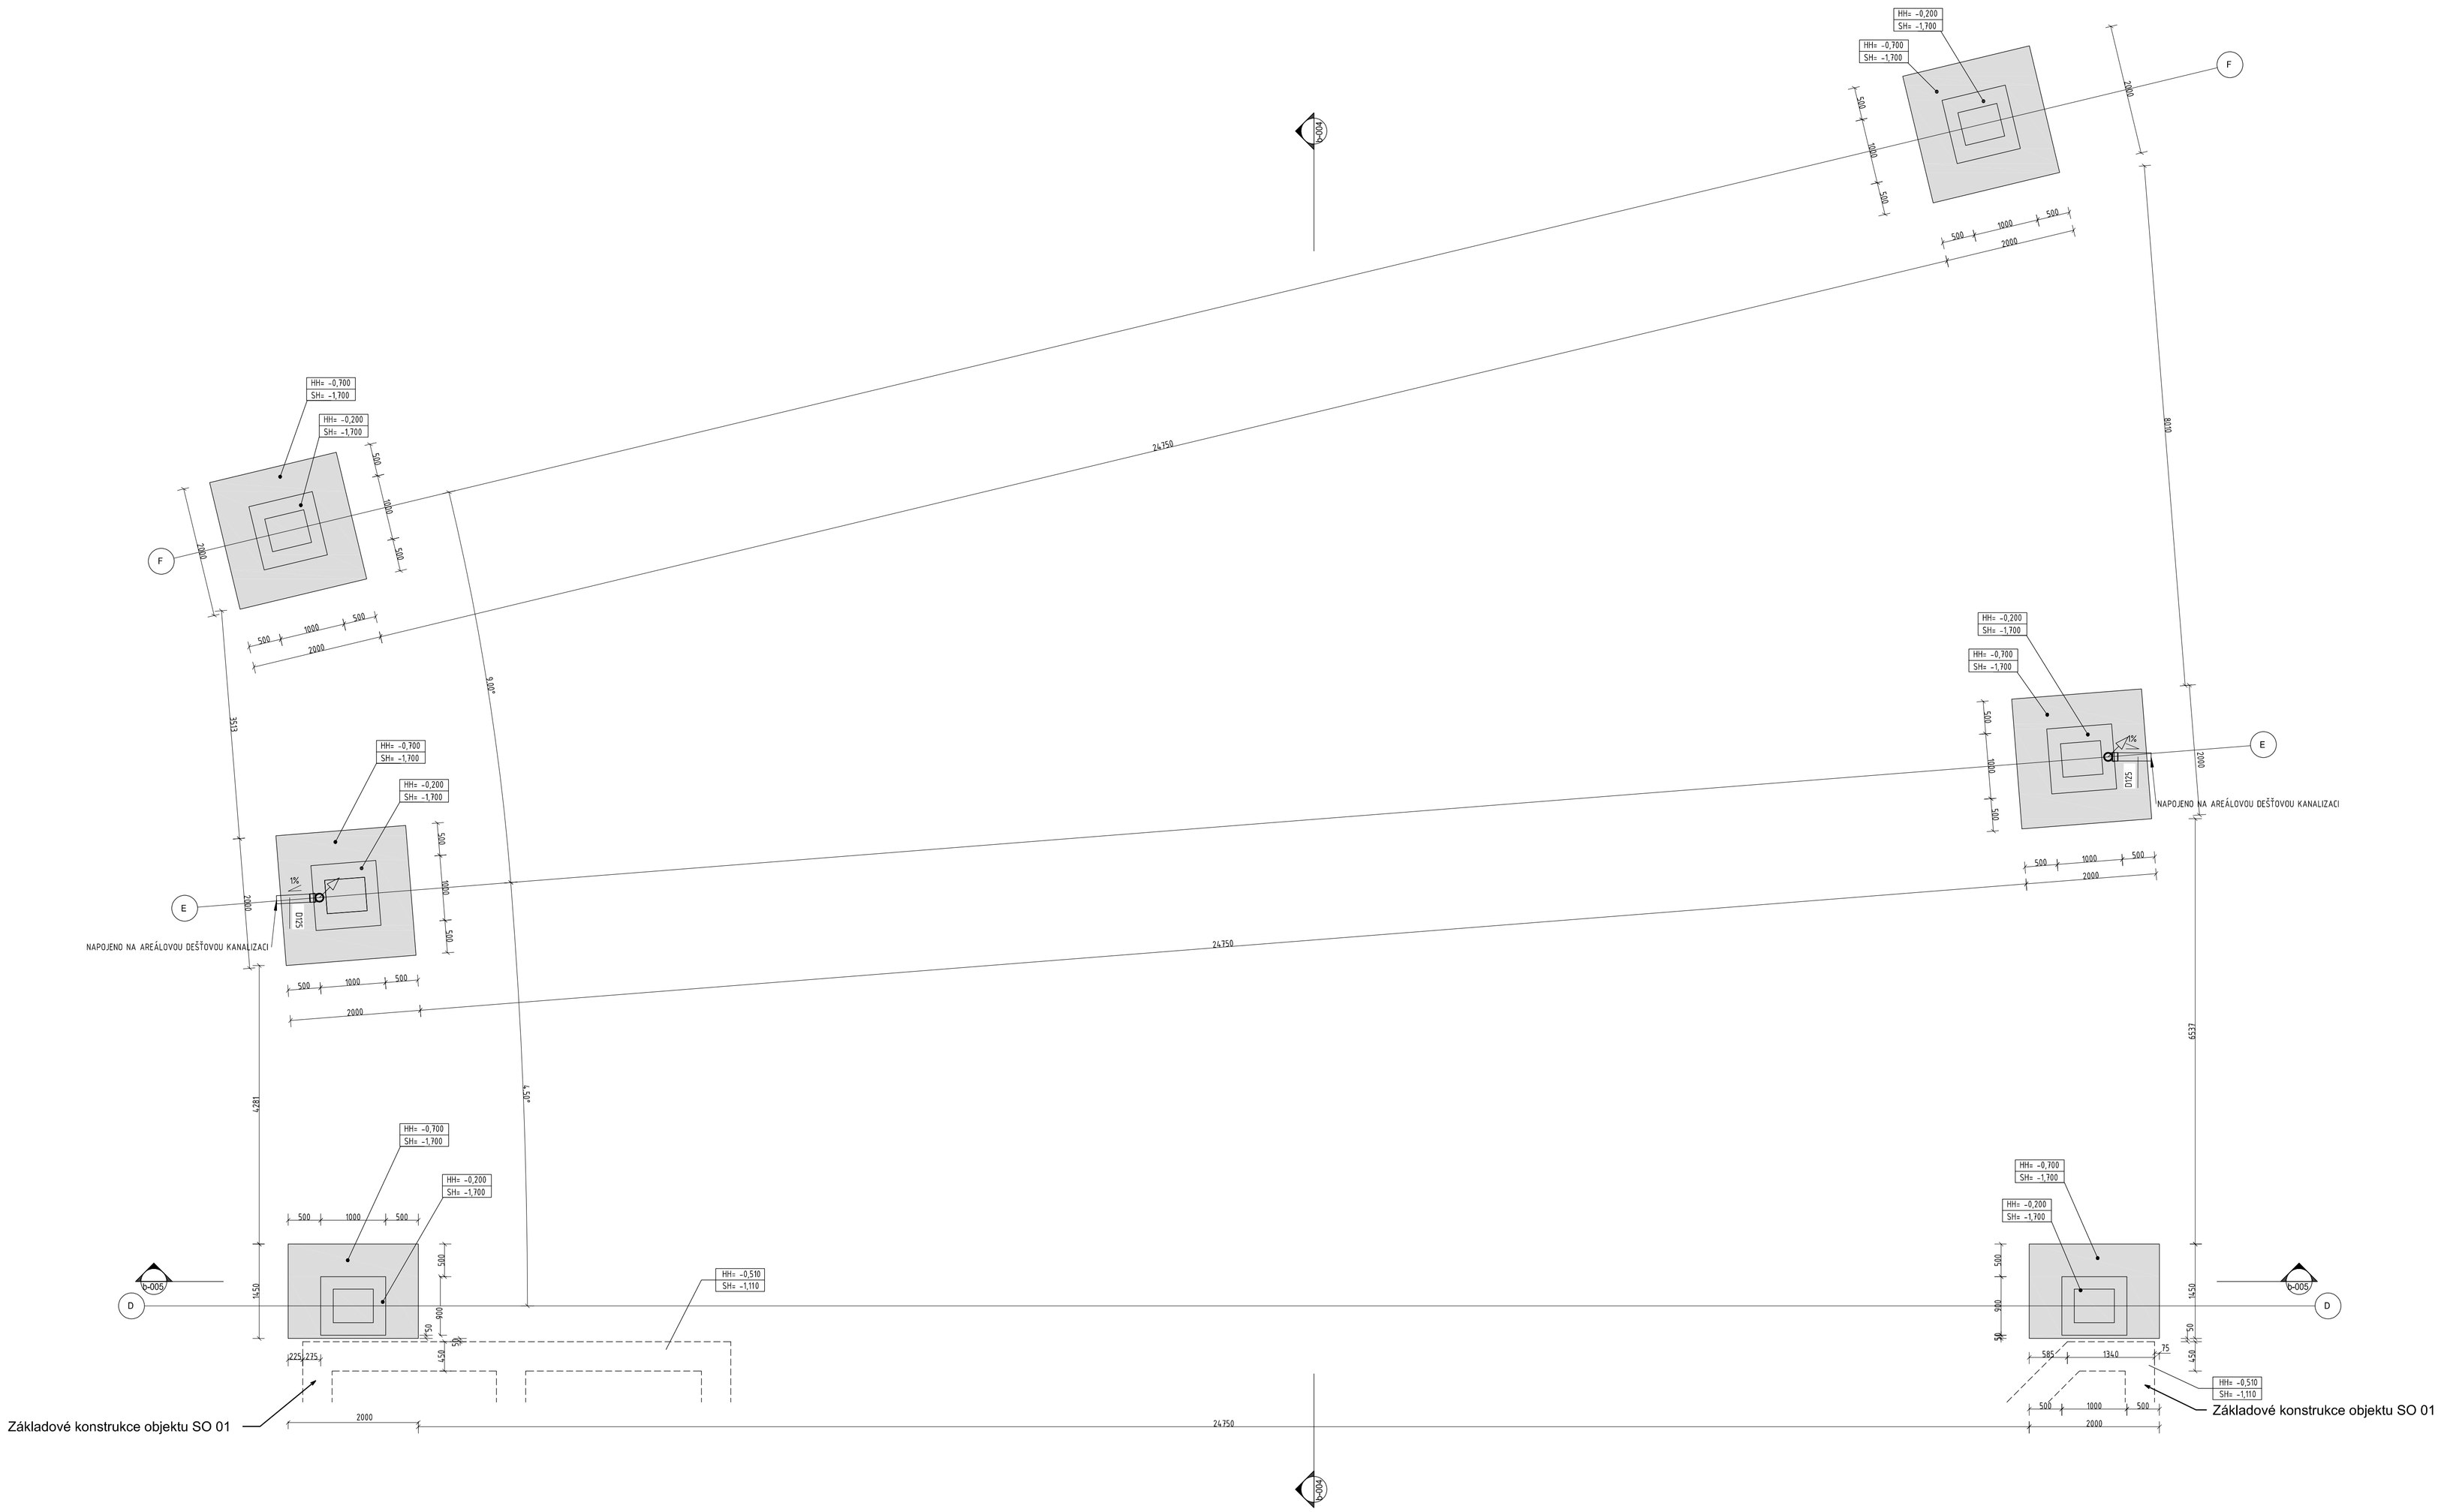

LEGENDA MATERIÁLŮ

ZÁKLADOVÉ PATKY - C30/37 XC2, XA3, XF1 - Cl 0,2 - Dmax 22 mm - S4

- VÝZTUŽ: B500B

Jiná ověření:

Paré:

Orientační schéma:

Razítko oprávněné osoby:

Podpis:

Datum: 02.2024

Revize:	Datum:	Popis:	Kontroloval:
000	25.02.2024	Dokumentace pro provádění stavby	Ing. Tomáš Koblása

Stavebník / investor:	**Pardubický kraj**
Adresa:	Komenského náměstí 125, 532 11 Pardubice
Zástupce investora:	JUDr. Martin Netolický, Ph.D., hejtman
Adresa:	-

Zhotovitel díla:	**Prodin a.s.**
Adresa:	K Vápence 2745, Pardubice 530 02
Kontakt:	T: +420 466 055 111 E: info@prodin.cz
Zhotovitel části / objektu:	**Prodin a.s.**
Adresa:	K Vápence 2745, Pardubice 530 02
Kontakt:	T: +420 466 055 111 E: info@prodin.cz
Hlavní projektant (HIP):	Ing. Petr Prchal
Specialista:	Ing. Tomáš Koblása

PRODIN SKUPINA VENTIO

PRODIN SKUPINA VENTIO

Název stavby / akce:	**Areál železničního depa v Dolní Lipce**		Označení investora: OR-22-24401
Adresa stavby:	obec Dolní Lipka		Zakázka: 31/22/242.208
Název části:	Architektonicko-stavebnířešení		Označení části: **SO 02-D.1.1**
Název objektu / dílčí části:	**SO02 ROTUNDA**		Označení objektu / komplexu: **SO 02**
Název přílohy:	**ZÁKLADY**		Číslo přílohy: **b-001**
Název dílčí části přílohy:	Výkresová část		
Odpovědný projektant: Ing. Tomáš Koblása	Zpracovatel přílohy: Ing. Martin Kučera	Měřítko: Jak je ukázáno Formáty: 1000x594	Stupeň dokumentace: **DPS**
Kraj: Pardubický	Katastrální území: Dolní Lipka	TUDU:	Smluvní datum zpracování: **25.02.2024**

Označení investora:	Stupeň dokumentace:	Část:	Objekt:	Podobjekt:	Příloha:	Revize: