



ŘEZ A-A – STÁVAJÍCÍ STAV, BOURACÍ PRÁCE

M 1 : 50

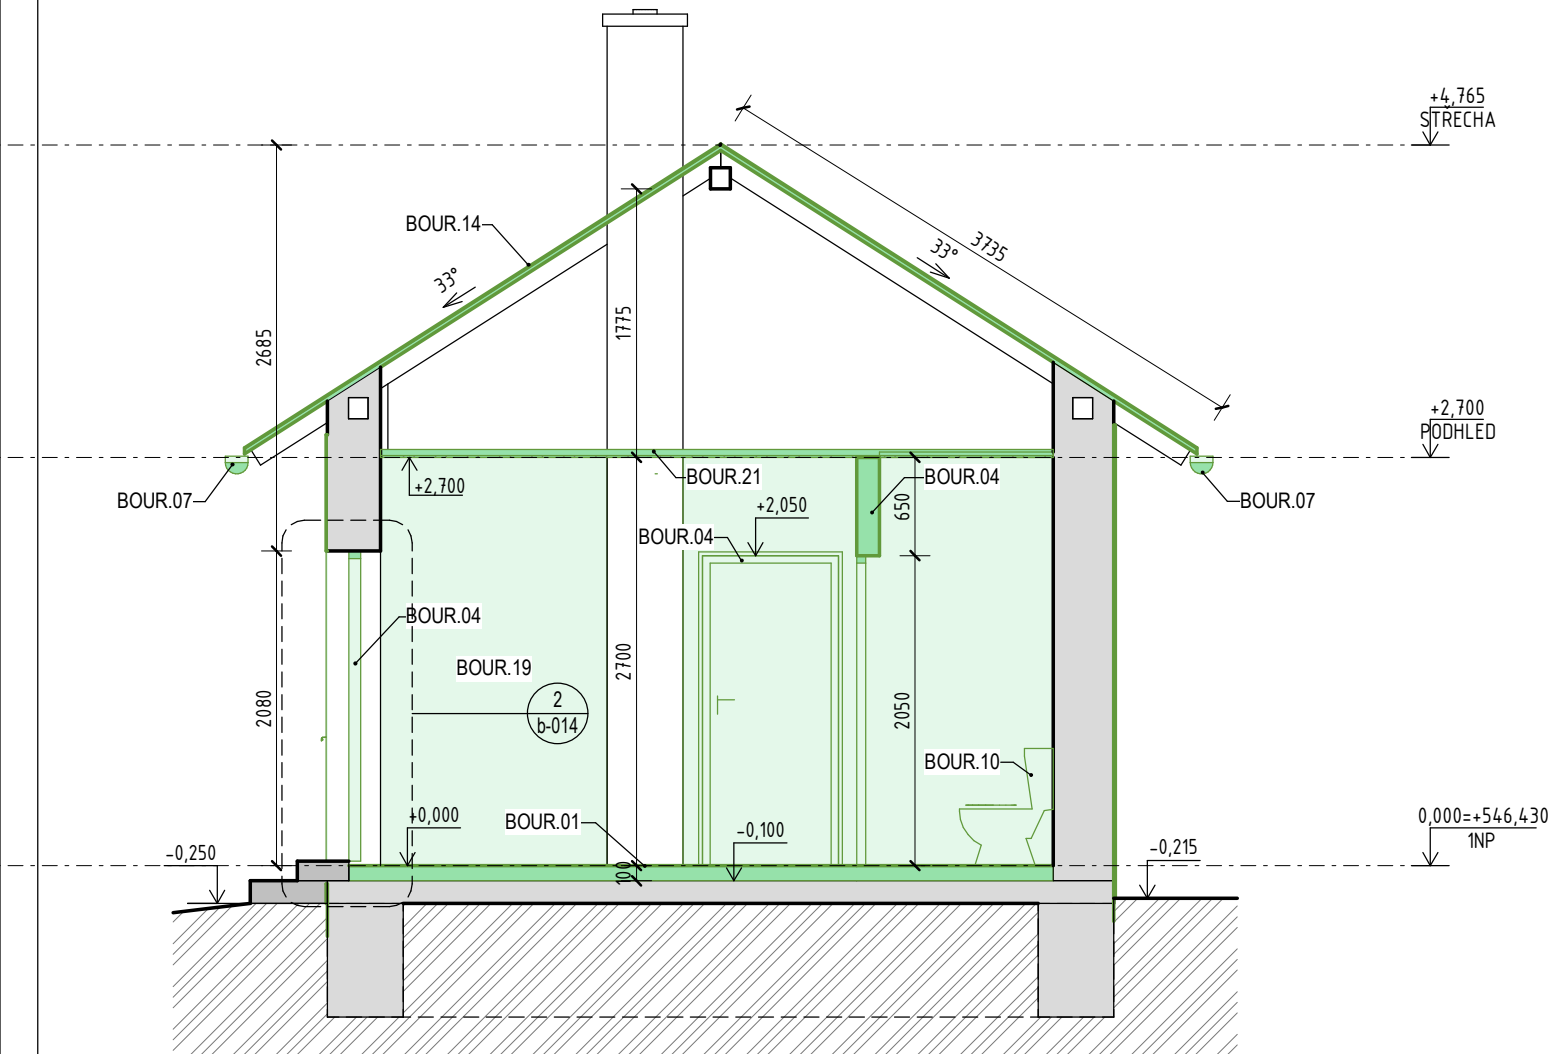

ŘEZ B-B – STÁVAJÍCÍ STAV, BOURACÍ PRÁCE

M 1 : 50

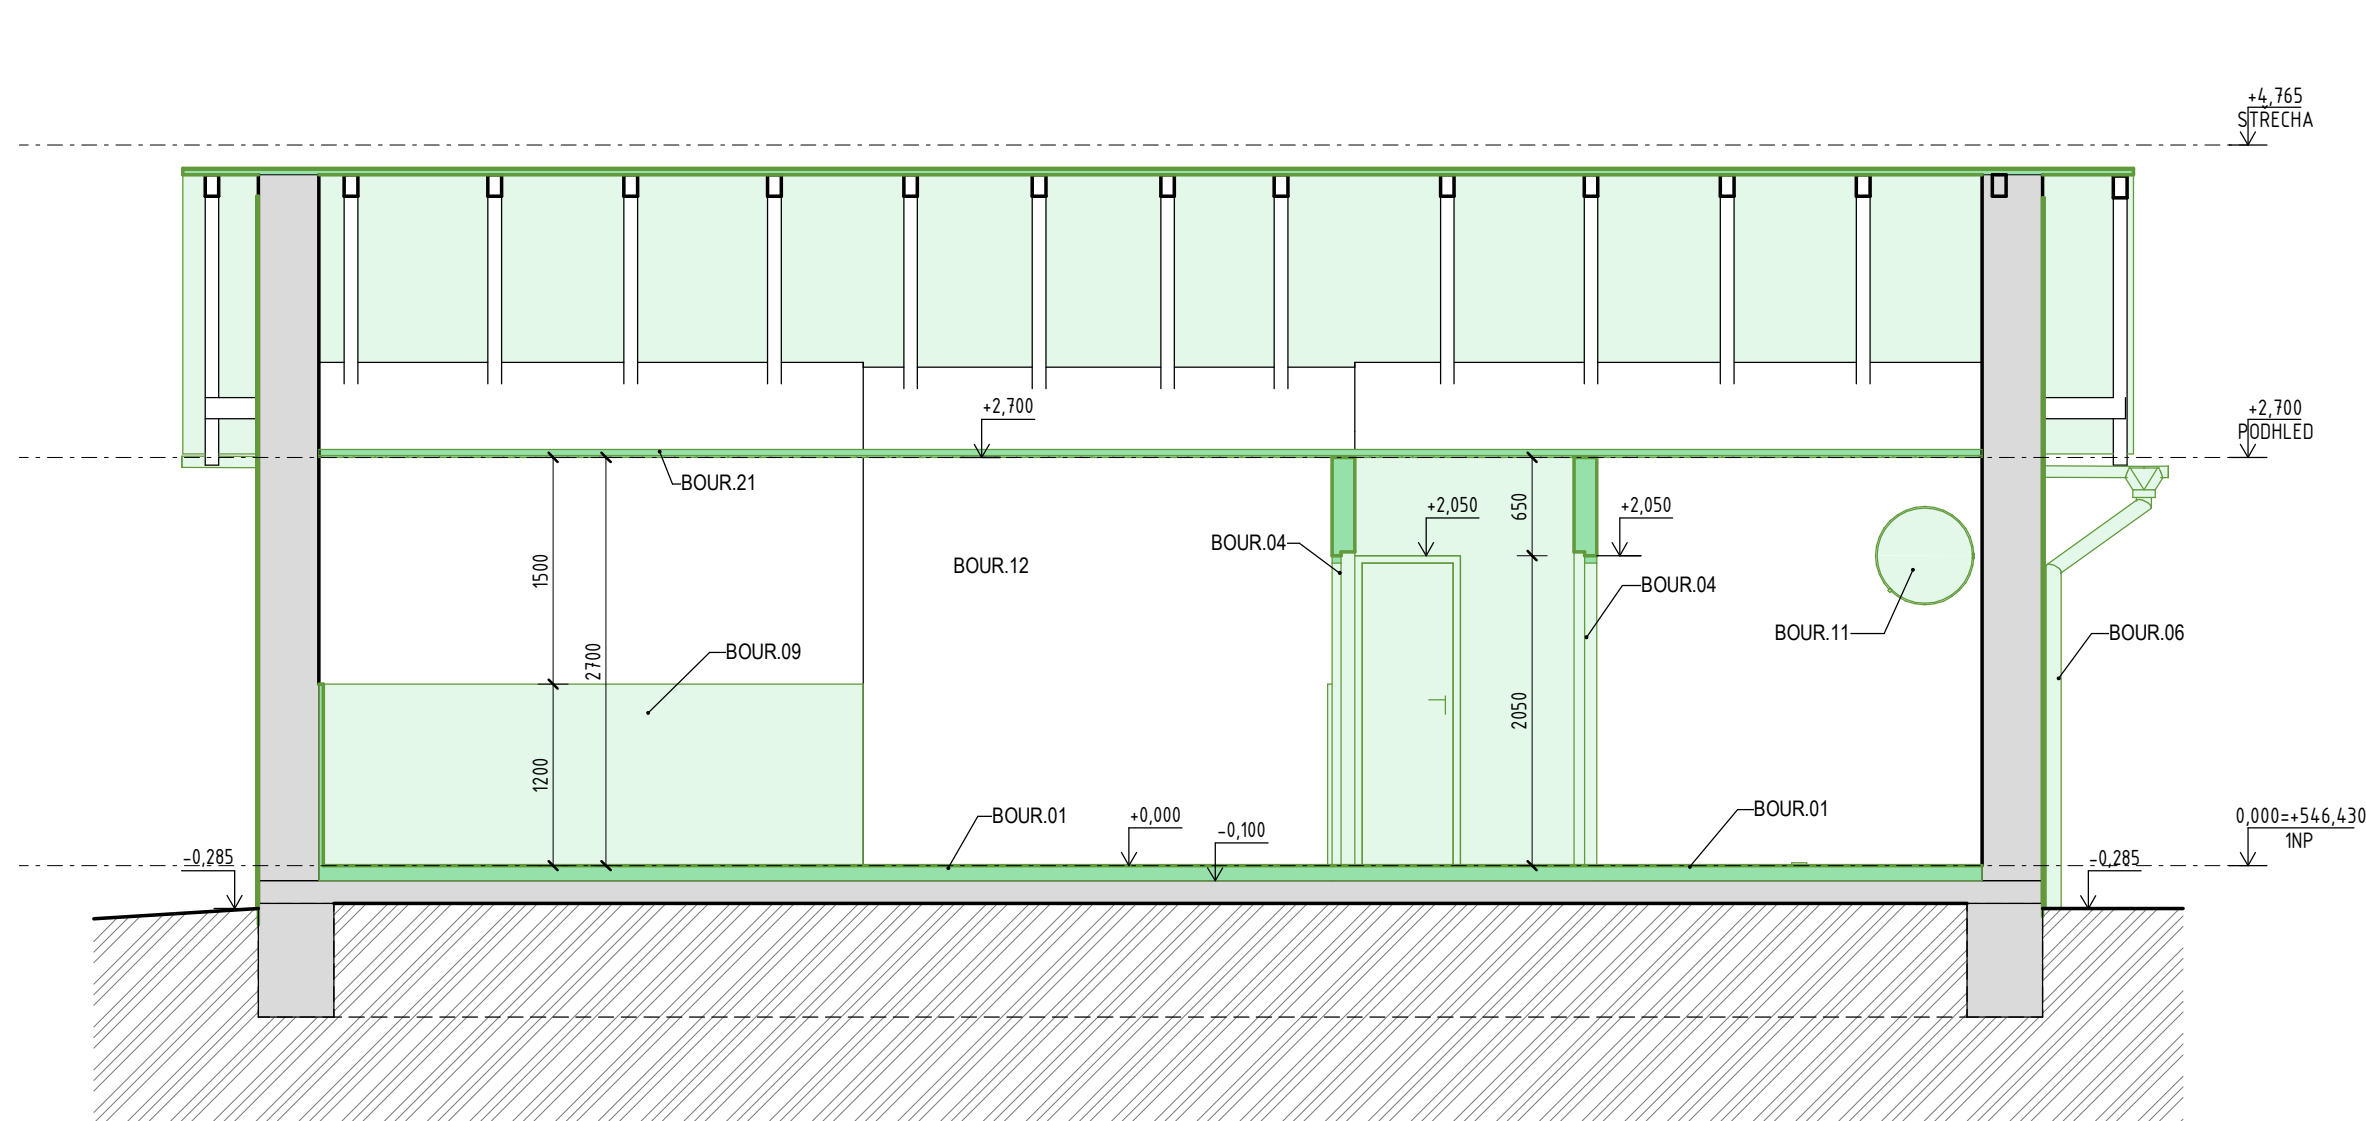

LEGENDA ČAR

- BOURANÉ KONSTRUKCE
- STÁVAJÍCÍ KONSTRUKCE

LEGENDA MATERIÁLŮ

- STÁVAJÍCÍ KONSTRUKCE
- BOURANÉ KONSTRUKCE
- ROSTLÝ TERÉN


POZNÁMKY – BOURACÍ PRÁCE

- BOUR.01 Odstranění konstrukce podlahy až na hydroizolaci.
- BOUR.04 Odstranění stávajících dveří.
- BOUR.06 Odstranění stávajícího svodu.
- BOUR.07 Odstranění stávajícího žlabu.
- BOUR.09 Odstranění stávajícího dřevěného obkladu.
- BOUR.10 Odstranění stávajícího keramického WC.
- BOUR.11 Odstranění stávajícího bojleru.
- BOUR.12 Odstranění stávajících poškozených/nesoudržných omítek (předpoklad 30% plochy).
- BOUR.14 Odstranění plechové střešní krytiny.
- BOUR.19 Odstranění příček.
- BOUR.21 Odstranění stávajícího podhledu včetně roštu.

Souřadnicový systém S-JTSK, Výškový systém BpV, ±0,000 = 546,430 m n. m.



Jiná ověření: Paré:

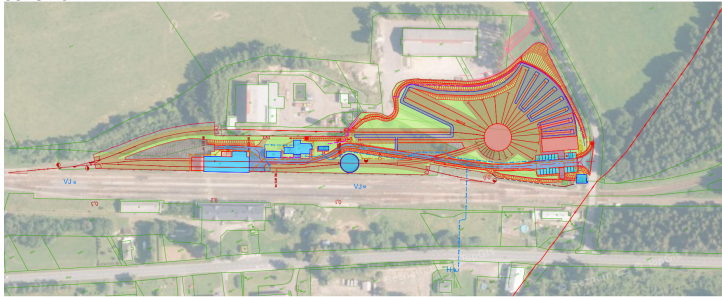Orientační schéma: Razítko oprávněné osoby:



Revize:	Datum:	Popis:	Kontroloval:
0	25.02.2024	Dokumentace pro provádění stavby	Ing. Tomáš Koblása

<b>Stavebník / investor:</b>	<b>Pardubický kraj</b>
Adresa:	Komenského náměstí 125, 532 11 Pardubice
Zástupce investora:	
Adresa:	

<b>Zhotovitel díla:</b>	<b>Prodin a.s.</b>	
Adresa:	K Vápence 2745, Pardubice 530 02	
Kontakt:	T: +420 466 055 111 E: info@prodin.cz	
Zhotovitel části / objektu:	<b>Prodin a.s.</b>	
Adresa:	K Vápence 2745, Pardubice 530 02	
Kontakt:	T: +420 466 055 111 E: info@prodin.cz	
Hlavní projektant (HIP):	Ing. Petr Prchal	Specialista: Ing. Tomáš Koblása

<b>Název stavby / akce:</b>	<b>Areál železničního depa v Dolní Lipce</b>	Označení investora: OR-22-24401
Adresa stavby:	obec Dolní Lipka	Zakázka: 31/22/242.208
Název části:	Architektonicko-stavební řešení	Označení části: <b>SO05-D.1.1</b>
Název objektu / dílčí části:	<b>Objekt traťového okrsku</b>	Označení objektu / komplexu: <b>SO 05</b>
Název přílohy:	<b>ŘEZ A-A, B-B – STÁVAJÍCÍ STAV, BOURACÍ PRÁCE</b>	Číslo přílohy: <b>b-004</b>
Název dílčí části přílohy:	Výkresová část	Stupeň dokumentace: <b>DPS</b>
Odpovědný projektant:	Zpracovatel přílohy: Ing. Radka Rousková	Měřítko: 1 : 50
Kraj:	Katastrální území: Dolní Lipka [629588]	Formáty: 750x297
Pardubický	TUDU:	Smluvní datum zpracování: <b>25.02.2024</b>
Označení investora:	Stupeň dokumentace:	Část:
		Objekt:
		Podobjekt:
		Příloha:
		Revize: