




M 1 : 50

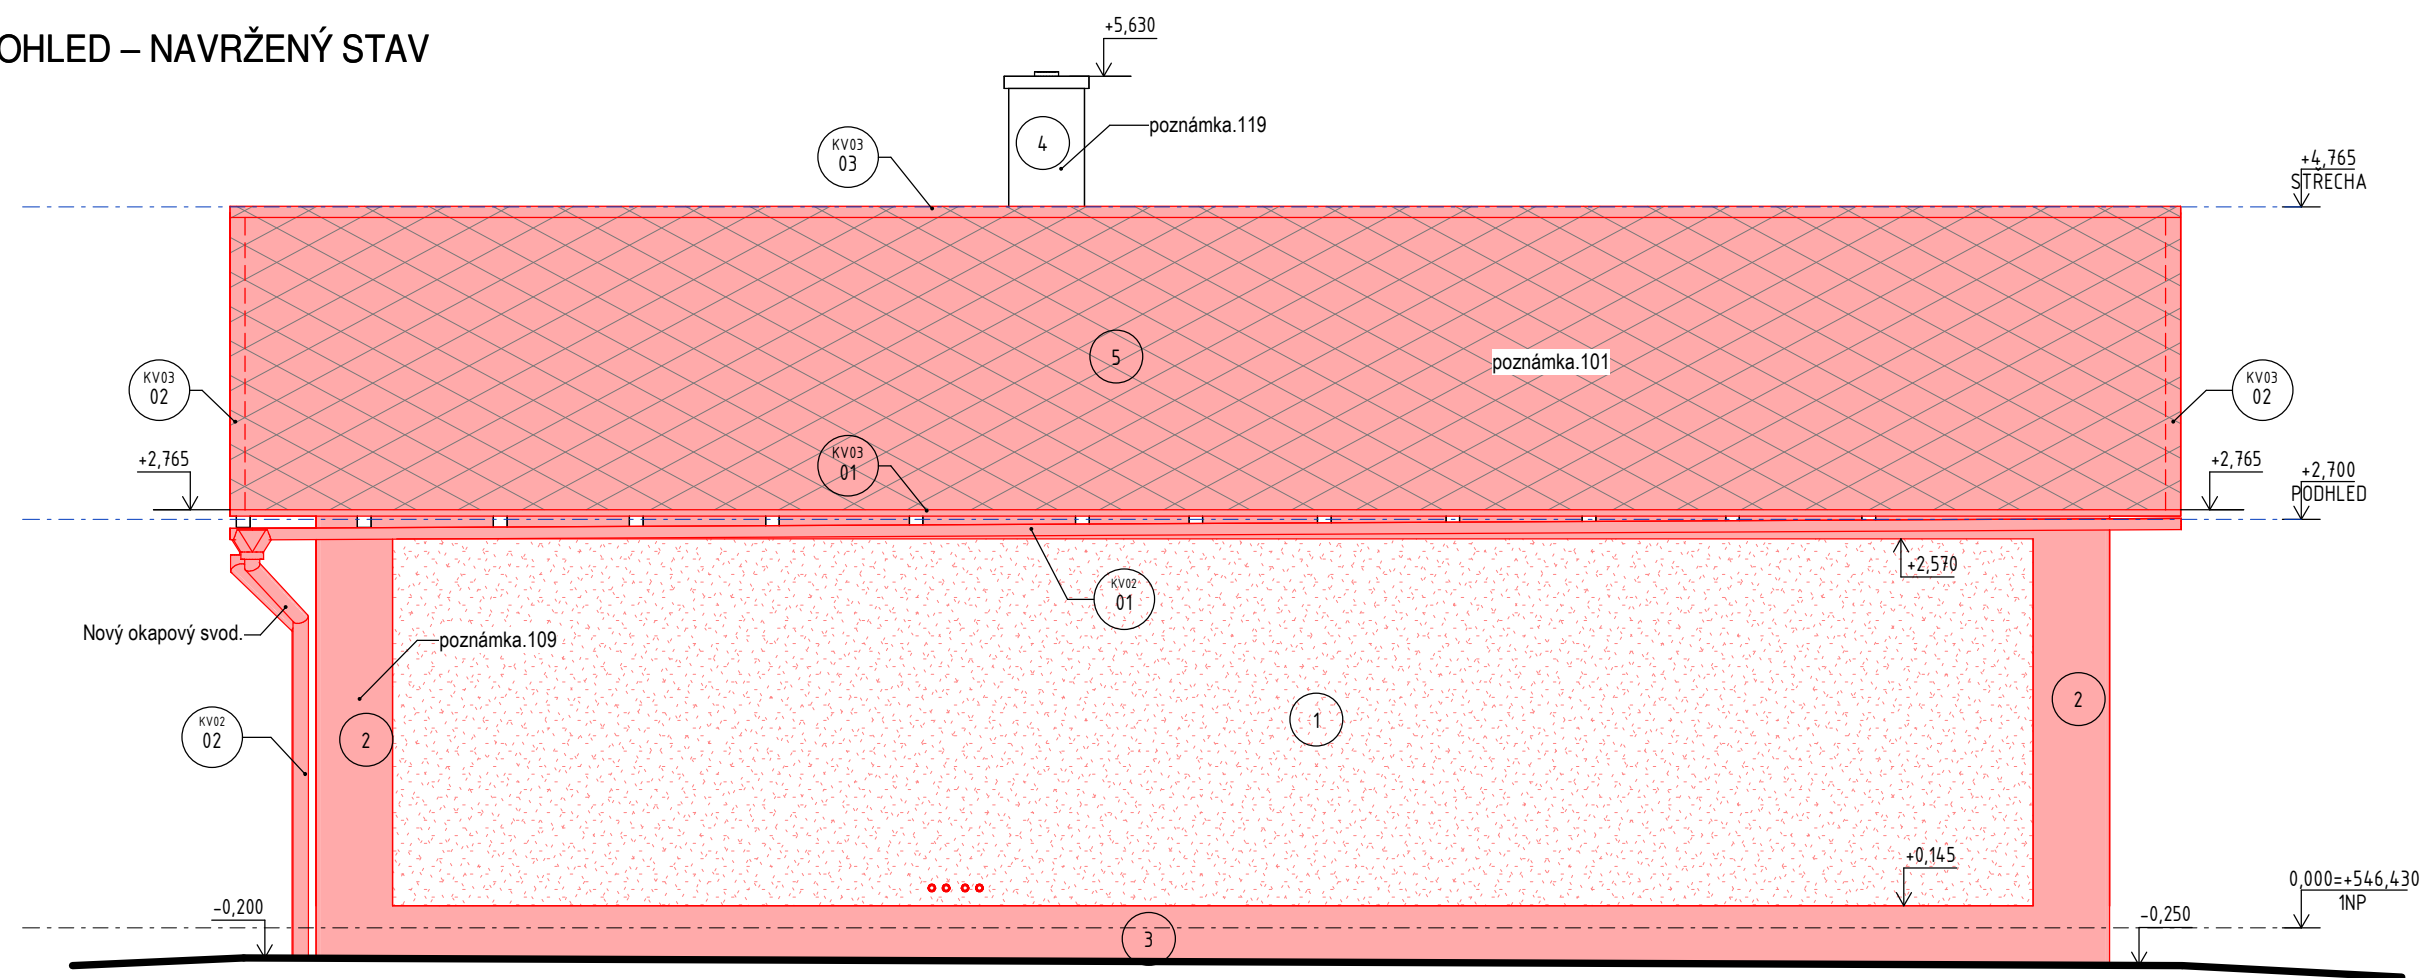


M 1 : 50

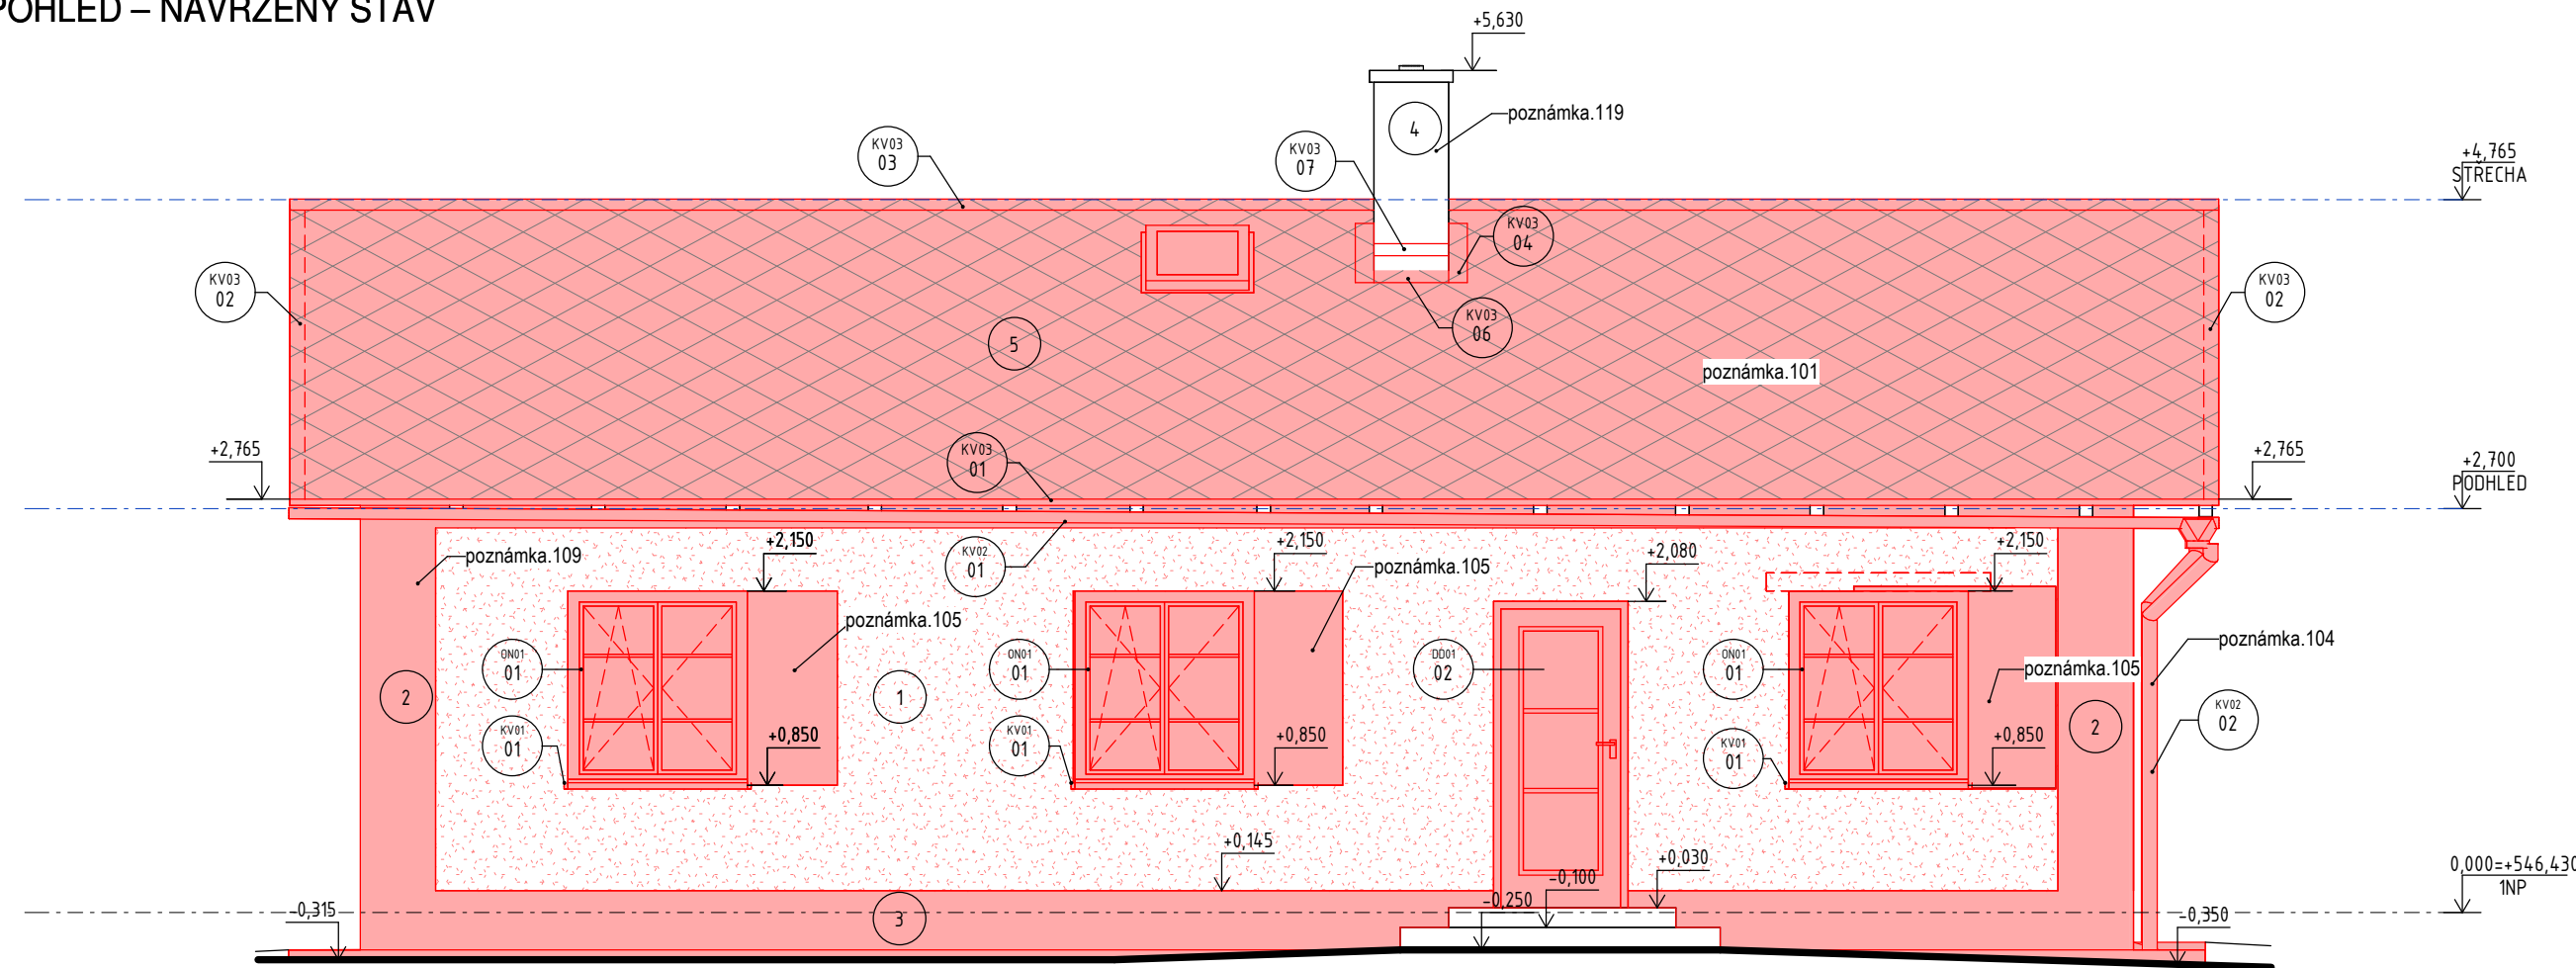

## M 1 : 50

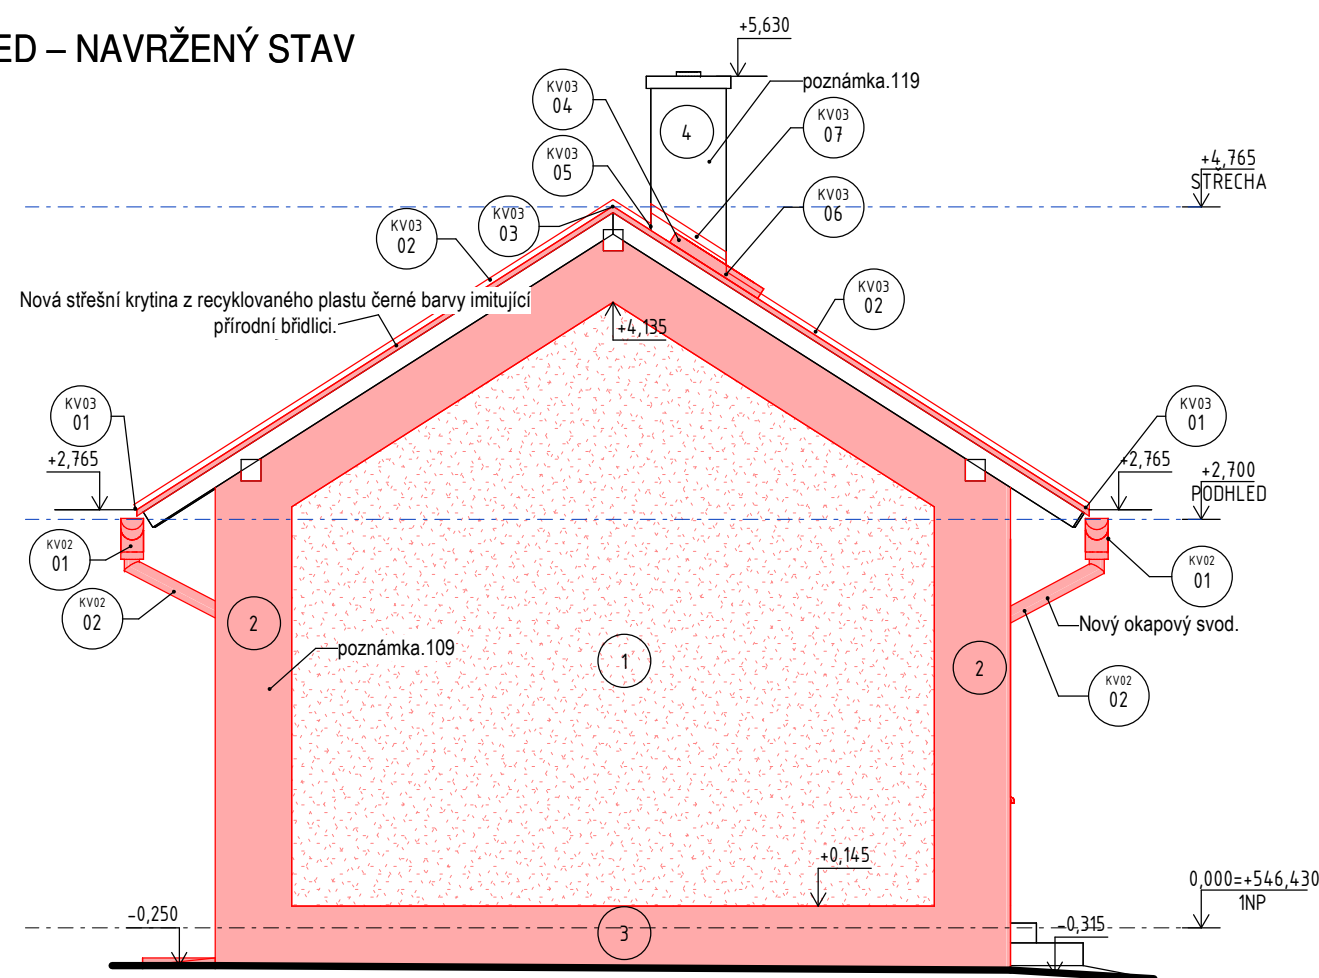

## M 1 : 50

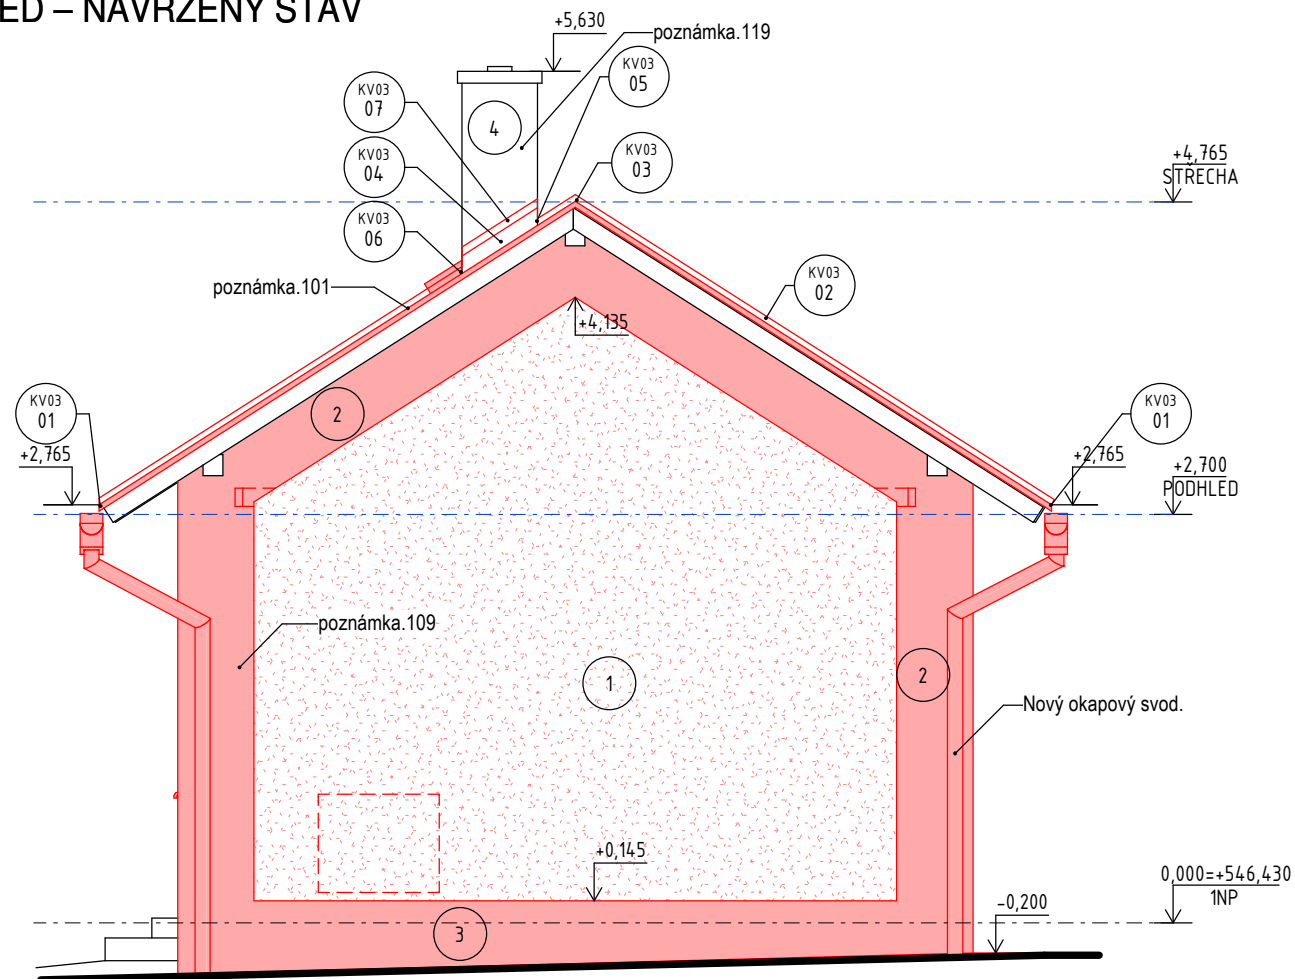

— NAVRHOVANÉ KONSTRUKCE

———— STÁVAJÍCÍ KONSTRUKCE

☐ STÁVAJÍCÍ KONSTRUKCE

NAVRHOVANÉ KONSTRUKCE

OMÍTKA

1 FASÁDA - BÍLÁ

2 FASÁDA - PLASTICKÉ VÝSTUPKY - CIHOVÁ BARVA

 (3) SOKL - CIHLOVÁ BARVA

 4 KOMÍN - LÍCOVÁ CIHLA

5) STŘEŠNÍ KRYTINA - MALOFORMÁTOVÁ SKLÁDANÁ STŘEŠNÍ ŠABLONA - ČERNÁ

6) KLEMPÍŘSKÉ PRVKY - ČERNÁ

BARVNÉ ŘEŠENÍ (NÁVRH/PŘEDPOKLAD). PŘESNÝ ODSTÍN (RAL) BUDE URČEN V RÁMCI AD PO PŘEDLOŽENÍ VZORNÍKŮ

poznámka.101

Nová střešní krytina z recyklovaného plastu černé barvy imitující přírodní břidlici.

Nový okapový svod.

## Dozdění otvoru CPP

Nové fasádní plastické výstupky z XPS tl. 30 mm, lepeno k podkladu lepícím tmelem.

Očištění zděného cihlového komína nad střechou, přespárování.


Souřadnicový systém S-JTSK, Výškový systém Bpv,  $\pm 0,000 = 546,430$  m n. m.

Jiná ověření:

Paré:

**Orientační schéma:**

Razítko oprávněné osoby:

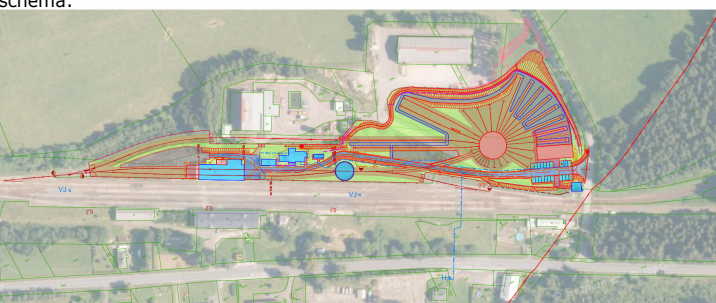



Podp

Datum:

Revize:	Datum:	Popis:	Kontroloval:
0	25.02.2024	Dokumentace pro provádění stavby	Ing. Tomáš Koblása

<b>Stavebník / investor:</b>	<b>Pardubický kraj</b>
Adresa:	Komenského náměstí 125, 532 11 Pardubice
Zástupce investora:	
Adresa:	

<b>Zhotovitel díla:</b>		<b>Prodin a.s.</b>	 <b>PRODIN</b> SKUPINA VENTIO
Adresa:		K Vápence 2745, Pardubice 530 02	
Kontakt:		T: +420 466 055 111 E: info@prodin.cz	
<b>Zhotovitel části / objektu:</b>		<b>Prodin a.s.</b>	 <b>PRODIN</b> SKUPINA VENTIO
Adresa:		K Vápence 2745, Pardubice 530 02	
Kontakt:		T: +420 466 055 111 E: info@prodin.cz	
Hlavní projektant (HIP):	Ing. Petr Prchal	Specialista:	Ing. Tomáš Koblása

Název stavby / akce:				Areal železničního depa v Dolní Lipce		Označení investora: OR-22-24401	
Adresa stavby:				obec Dolní Lipka		Zakázka: 31/22/242.208	
Název části:				Architektonicko-stavební řešení		Označení části: S005-D.1.1	
Název objektu / dílčí části:				Objekt traťového okrsku		Označení objektu / komplexu: SO 05	
Název přílohy:				POHLEDY – NAVRŽENÝ STAV		Číslo přílohy: b-011	
Název dílčí části přílohy:				Výkresová část			
Odpovědný projektant: Ing. Tomáš Kobláša				Zpracovatel přílohy: Ing. Radka Rousková		Měřítko: 1 : 50 Formáty: 1050x297	
Kraj: Pardubický				Katastrální území: Dolní Lipka [629588]		TUDU:	
Označení investora:				Stupeň dokumentace:		Část:	
				Objekt:		Podobjekt:	
				Přiloha:		Revize:	