


Ozn.	Poznámka
BOUR.06	Demontáž požárního žebříku
BOUR.10	Demontáž oken vč. vnitřních parapetů
BOUR.13	Demontáž keramických parapetů
BOUR.14	Demontáž klempířských prvků
BOUR.15	Renovace stávajícího zabradlí - broušení, nový nátěr
BOUR.18	Demontáž souvrství střešního pláště
BOUR.21	Otlučení poškozené venkovní omítky
BOUR.26	Demontáž nadstřešní části komínu
BOUR.27	Renovace stávajícího sloupu - broušení, nový nátěr

LEGENDA ČAR A PLOCH

STÁVAJÍCÍ KONSTRUKCE

DEMOLICE

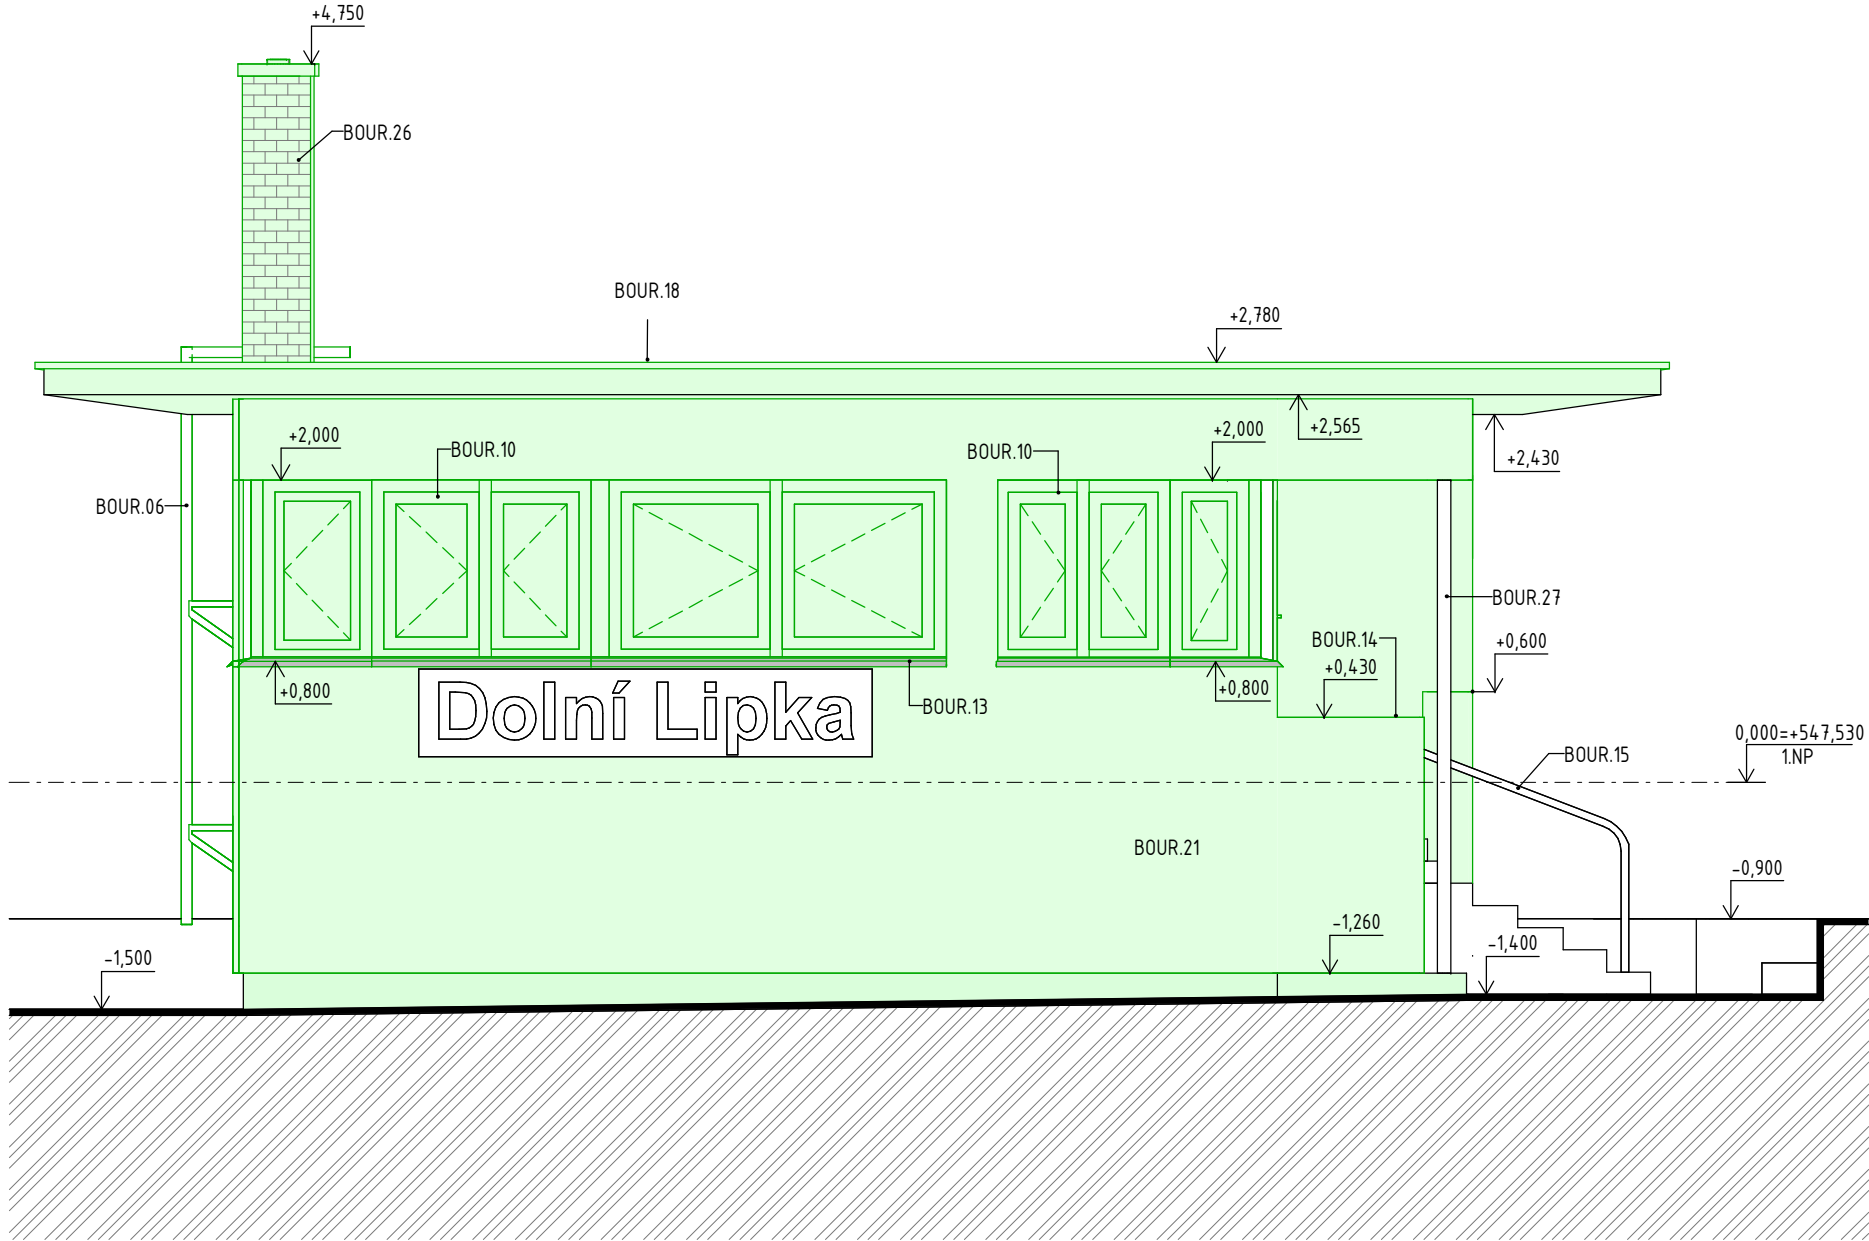

Jiná ověření:				Paré:			
Orientační schéma:				Razítko oprávněné osoby:			
				<div>25.02.2024</div> <div>Podpis: Datum:</div>			
Revize:	Datum:	Popis:			Kontroloval:		
000	24.05.2024	Dokumentace provedení stavby			Ing. Tomáš Koblása		
Stavebník / investor:				Pardubický kraj			
Adresa:				Komenského náměstí 125, 532 11			
Zástupce investora:							
Adresa:							
Zhotovitel díla:				Prodin a.s.			
Adresa:				K Vápence 2745, Pardubice 530 02			
Kontakt:				T: +420 466 055 111 E: info@prodin.cz			
Zhotovitel části / objektu:				Prodin a.s.			
Adresa:				K Vápence 2745, Pardubice 530 02			
Kontakt:				T: +420 466 055 111 E: info@prodin.cz			
Hlavní projektant (HIP):		Ing. Petr Prchal		Specialista:		Ing. Tomáš Koblása	
Název stavby / akce:				Areál železničního depa v Dolní Lipce		Označení investora:	
Adresa stavby:				obec Dolní Lipka		OR-22-24401	
Název části:						Zakázka:	
Název objektu / dílčí části:				Hradlo		31/22/242.206	
Název přílohy:				POHLED JIŽNÍ_BOURACÍ PRÁCE		Označení části:	
Název dílčí části přílohy:						SO 03-D.1.1.	
Odpovědný projektant:				Zpracovatel přílohy:		Označení objektu / komplexu:	
Ing. Tomáš Král				Bc. Jakub Vojáček		SO 03	
Kraj:				Katastrální území:		Číslo přílohy:	
Pardubický				Dolní Lipka [629588]		b-009	
Měřítko:				1:50		Stupeň dokumentace:	
Formáty:				500x297		DPS	
TUDU:				0000 [traťový úsek]		Smluvní datum zpracování:	
25.02.2024							
Označení investora:				Stupeň dokumentace:		Část:	
Objekt:				Podoba:		Příloha:	
Revize:							