


TABULKA MÍSTNOSTÍ NAVRŽENÉHO STAVU

| Podlaží | Číslo | Název | Plocha [m2] | Povrchy | | |
|--------------------|-------|------------|-------------|------------------|----------------|------------------|
| | | | | Podlaha | Strop | Stěny |
| 1.NP | 1.01 | VELÍN | 22,32 | Dřevěná podlaha | Omítka - malba | Omítka - malba |
| 1.NP | 1.02 | KOMORA | 1,29 | Keramická dlažba | Omítka - malba | Keramická dlažba |
| 1.NP | 1.03 | SKLAD UHLÍ | 8,29 | Beťonová podlaha | Omítka - malba | Omítka - malba |
| 1.NP | 1.04 | SKLAD | 8,02 | Beťonová podlaha | Omítka - malba | Omítka - malba |
| Celkový součet:: 4 | | | | | | |

LEGENDA ČAR A PLOCH

- STÁVAJÍCÍ KONSTRUKCE
- STÁVAJÍCÍ TERÉN
- NOVÉ KONSTRUKCE
- ZDIVO Z CIHEL PLNÝCH

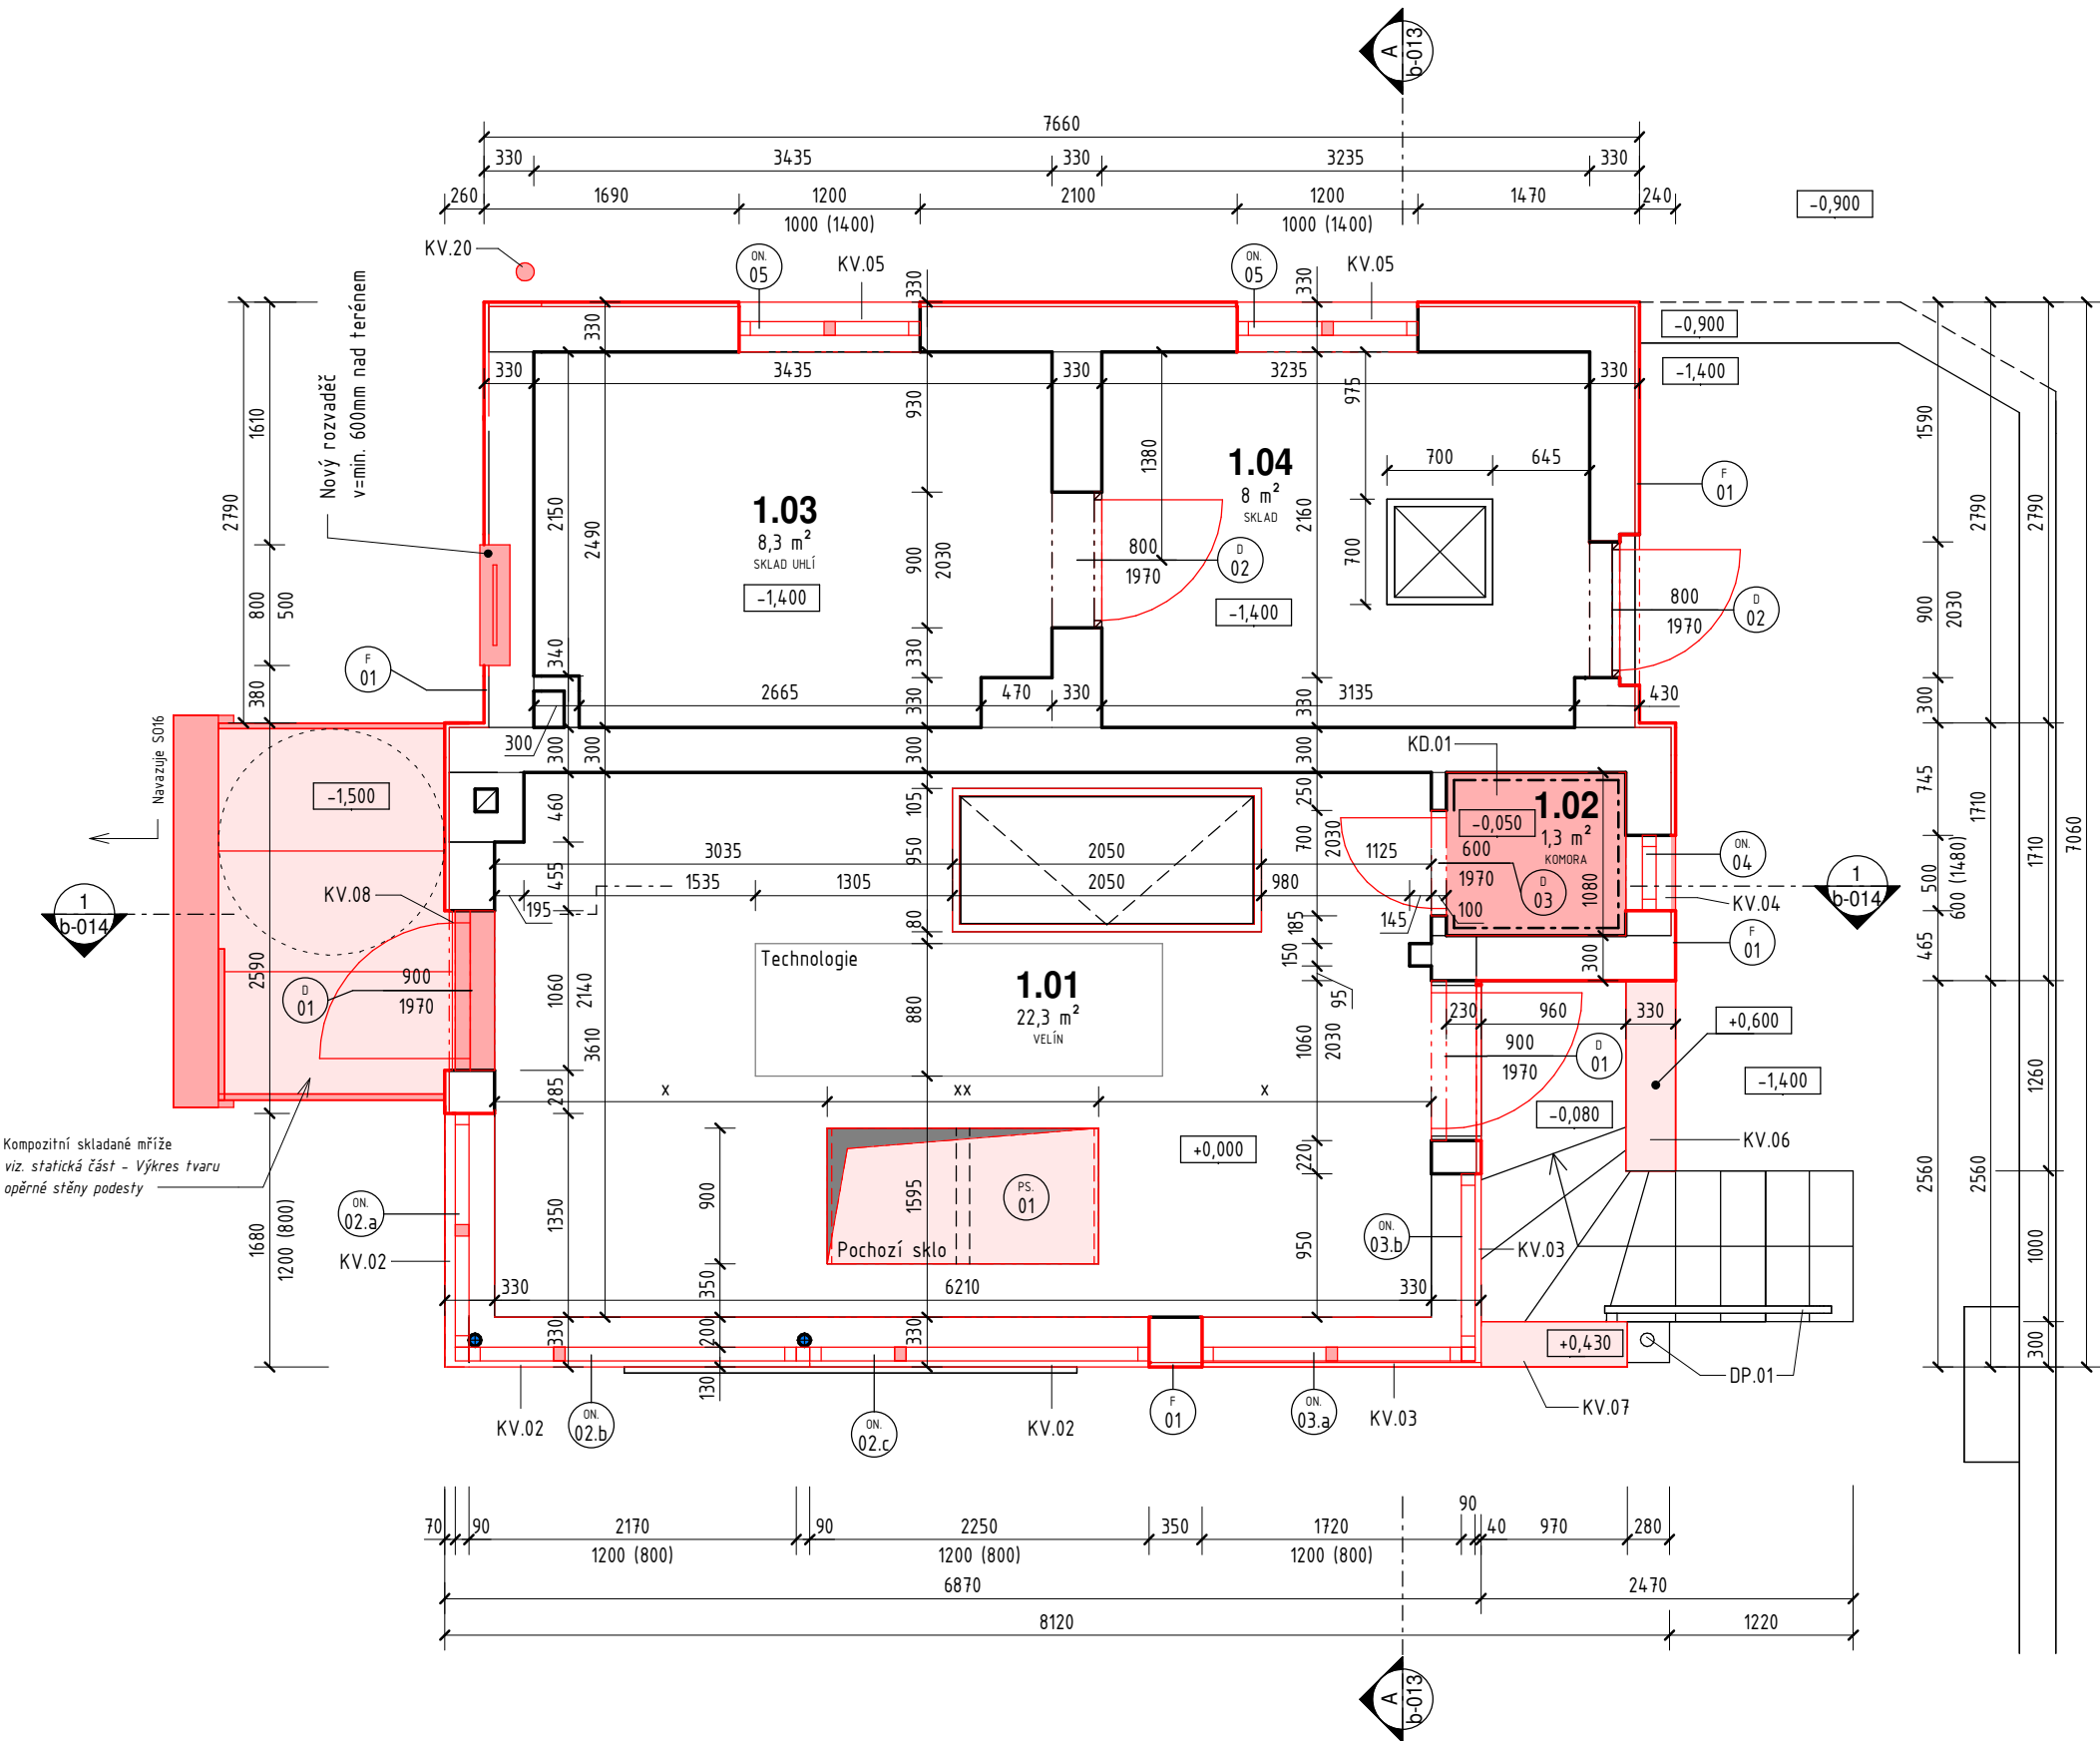

Poznámky:

- x - pozice otvorů bude upravena podle pozic stávajících nosných stropních trámů
- Před začátkem bouracích prací bude stavba vyklizena
- xx - rozměr otvorů bude upravena podle roztečí stávajících nosných stropních trámů
- KD.01 - Nová nášlapná vrstva z keramické dlažby (150x150mm, tl.6mm, RAL9010-bílá) do lepidla
- DP.01 - Obroušení + nový nátěr šedý - RAL7035



Jiná ověření:

Paré:

Orientační schéma:

Razítko oprávněné osoby:

Revize:

Datum:

Popis:

Kontroloval:

000

24.05.2024

Dokumentace provedení stavby

Ing. Tomáš Koblása

Stavebník / investor:

Pardubický kraj

Adresa:

Komenského náměstí 125, 532 11

Zástupce investora:

Adresa:

Zhotovitel díla:

Prodín a.s.

Adresa:

K Vápence 2745, Pardubice 530 02

Kontakt:

T: +420 466 055 111
E: info@prodin.cz

Zhotovitel části / objektu:

Prodín a.s.

Adresa:

K Vápence 2745, Pardubice 530 02

Kontakt:

T: +420 466 055 111
E: info@prodin.cz

Hlavní projektant (HIP):

Ing. Petr Prchal

Specialista:

Ing. Tomáš Koblása



PRODÍN
SKUPINA VENTIO



PRODÍN
SKUPINA VENTIO

Název stavby / akce:

Areál železničního depa v Dolní Lipce

Označení investora:

OR-22-24401

Adresa stavby:

obec Dolní Lipka

Zakázka:

31/22/242.206

Název části:

Označení části:

SO 03-D.1.1.

Název objektu / dílčí části:

Hradlo

Označení objektu / komplexu:

SO 03

Název přílohy:

1.NP NÁVRŽENÝ STAV

Číslo přílohy:

b-011

Název dílčí části přílohy:

Stupeň dokumentace:

DPS

Odpovědný projektant:

Ing. Tomáš Král

Měřítko:

1:50

Formáty:

500x420

TUDU:

0000 [traťový úsek]

Kraj:

Pardubický

Smluvní datum zpracování:

25.02.2024

Označení investora:

Stupeň dokumentace:

Část:

Objekt:

Podobjekt:

Příloha:

Revize: