


LEGENDA ČAR A PLOCH

- STÁVAJÍCÍ KONSTRUKCE
- STÁVAJÍCÍ TERÉN
- NOVÉ KONSTRUKCE
- ZDIVO Z CIHEL PLNÝCH

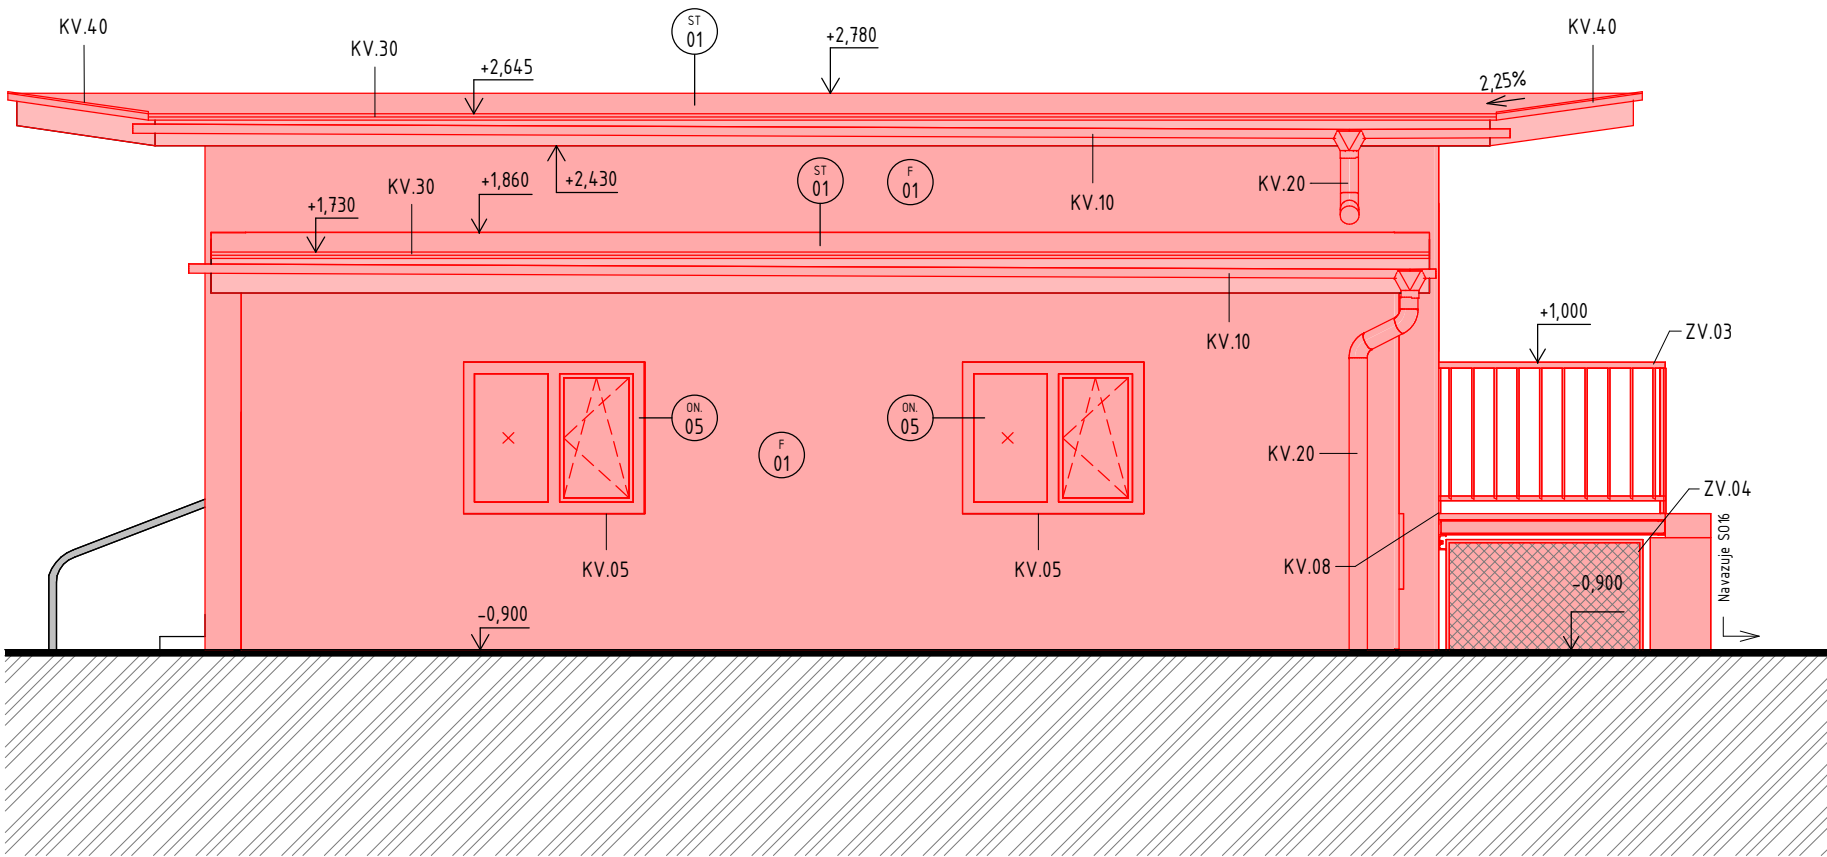

LEGENDA BAREVNOSTI

- F01 FASÁDA – BÍLÁ
- KV KLEMPÍŘSKÉ PRVKY – ČERNÁ
- TV DVEŘE – DŘEVO: TMAVÝ OŘECH
- BAREVNÉ ŘEŠENÍ (NÁVRH/PŘEDPOKLAD), PŘESNÝ ODSÍTIN (RAL) BUDE URČEN V RÁMCI AD PO PŘEDLOŽENÍ VZORNÍKŮ

Poznámky:
- DP.01 – Obrousění + nový nátěr šedý - RAL7035

Jiná ověření:

Paré:

Orientační schéma:

Razítko oprávněné osoby:

Revize:

Datum:

Popis:

Kontroloval:

000

24.05.2024

Dokumentace provedení stavby

Ing. Tomáš Koblása

Revize:

Datum:

Popis:

Kontroloval:

000

24.05.2024

Dokumentace provedení stavby

Ing. Tomáš Koblása

Revize:

Datum:

Popis:

Kontroloval:

000

24.05.2024

Dokumentace provedení stavby

Ing. Tomáš Koblása

Stavebník / investor:

Pardubický kraj

Adresa:

Komenského náměstí 125, 532 11

Zástupce investora:

Adresa:

Zhotovitel díla:

Prodin a.s.

Adresa:

K Vápence 2745, Pardubice 530 02

Kontakt:

T: +420 466 055 111
E: info@prodin.cz

Zhotovitel části / objektu:

Prodin a.s.

Adresa:

K Vápence 2745, Pardubice 530 02

Kontakt:

T: +420 466 055 111
E: info@prodin.cz

Hlavní projektant (HIP):

Ing. Petr Prchal

Specialista:

Ing. Tomáš Koblása

Název stavby / akce:

Areál železničního depa v Dolní Lipce

Adresa stavby:

obec Dolní Lipka

Název části:

Název objektu / dílčí části:

Hradlo

Název přílohy:

POHLED SEVERNÍ_NÁVRH

Název dílčí části přílohy:

Odpovědný projektant:

Zpracovatel přílohy:

Ing. Tomáš Král

Bc. Jakub Vojáček

Kraj:

Měřítko:

Pardubický

1:50

Dolní Lipka [629588]

Formáty:

500x297

TUDU:

Smluvní datum zpracování:

0000 [traťový úsek]

25.02.2024

Označení investora:

Stupeň dokumentace:

Část:

Objekt:

Podobjekt:

Příloha:

Revize:

OR-22-24401

Zakázka:

Označení části:

Označení objektu / komplexu:

Číslo přílohy:

31/22/242.206

SO 03-D.1.1.

SO 03

b-017

Stupeň dokumentace:

DPS