
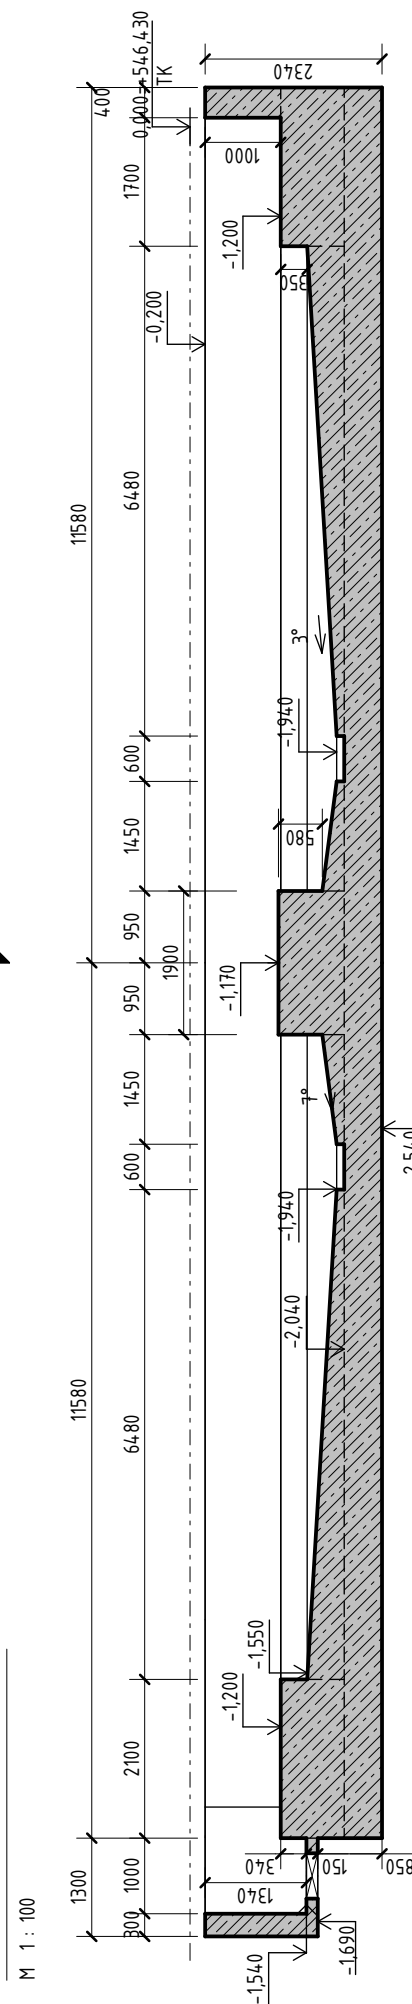


M 1 : 100

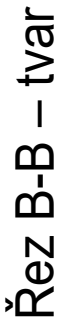

Souřadnicový systém JTSK, Výškový systém B. p.v., ±0,000 = 546000 m n. n.									
Jiná ověření:					Paré:				
Orientační schéma:					Razítko oprávněné osoby:				
Revize:	Datum:	Popis:			Kontroloval:				
00	25.02.2024	Dokumentace pro provádění stavby			Ing. Tomáš Král				
Stavebník / investor:									
Pardubický kraj									
Adresa: Komenského náměstí 125, 532 11 Pardubice									
Zástupce investora: JUDr. Martin Netolický, Ph.D., hejtmán									
Adresa: -									
Zhotovitel díla:									
Prodin a.s.									
Adresa: K Vápence 2745, Pardubice 530 02									
T: +420 466 055 111									
E: info@prodin.cz									
Zhotovitel části / objektu:									
Prodin a.s.									
Adresa: K Vápence 2745, Pardubice 530 02									
T: +420 466 055 111									
E: info@prodin.cz									
Hlavní projektant (HIP):				Ing. Petr Prchal		Specialista:		Ing. Tomáš Král	
Název stavby / akce:									
AREÁL ŽELEZNIČNÍHO DEPA V DOLNÍ LIPCE									
Označení investora: OR-22-24401									
Adresa stavby: obec Dolní Lipka, 561 69 Králíky									
Zakázka: 31/22/242.208									
Název části: Stavebně konstrukční řešení									
Označení části: SO 08-D.1.2									
Název objektu / dílčí části: SO 08 TOČNA pr. 22.14 m									
Označení objektu / komplexu: SO 08									
Název přílohy: VÝKRES TVARU SPODNÍ STAVBY TOČNY									
Číslo přílohy: b-001									
Název dílčí části přílohy:									
Odpovědný projektant: Zpracovatel přílohy:									
Ing. Tomáš Král Ing. Jiří Fila, Ph.D.									
Měřítko: 1 : 100									
Formáty: 630x297									
Kraj: Katastrální území:									
Pardubický Dolní Lipka [629588]									
TUDU:									
Smluvní datum zpracování: 25.02.2024									
Označení investora: Stupeň dokumentace: Část: Objekt: Podobjekt: Příloha: Revize:									