


Vjezdová brána do areálu

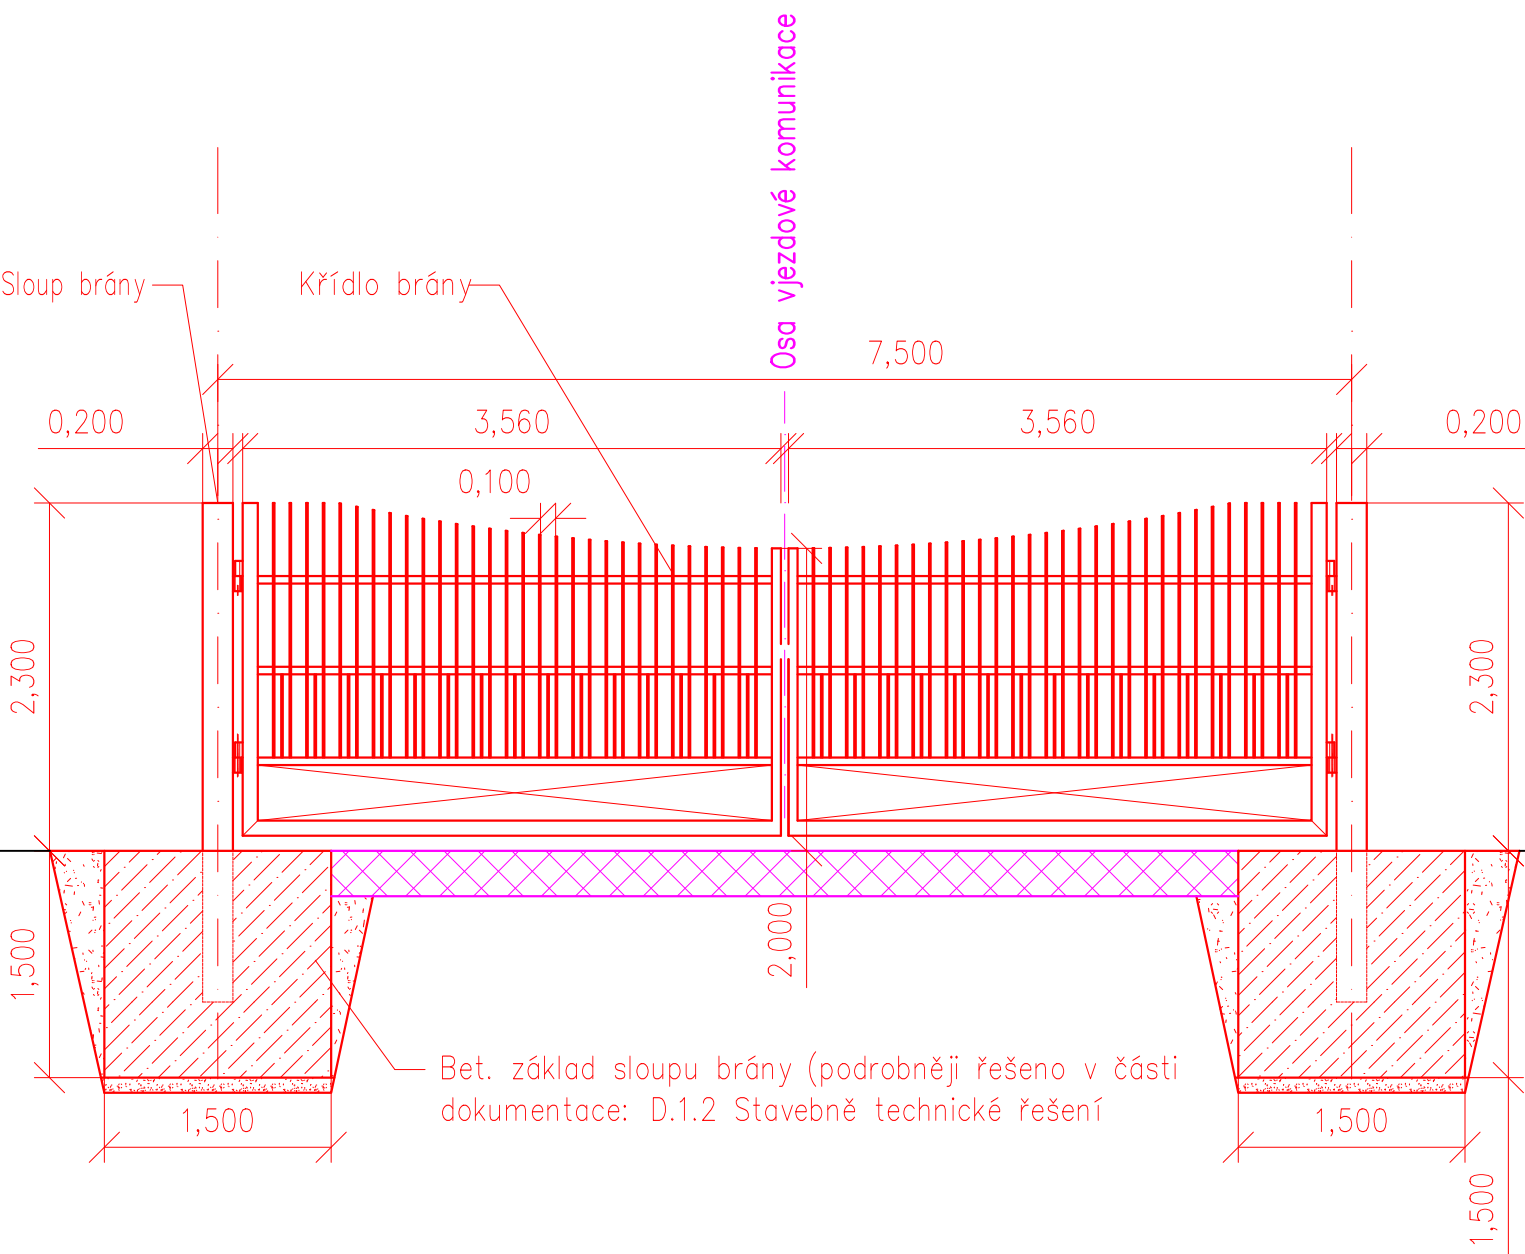

Legenda:

- SO 10 Oplocení a brány
- Vybrané ostatní SO a PS stavby

Pozn.: Nosné prvky brány a základy sloupků brány jsou podrobněji řešeny v části dokumentace D.1.2 Stavebně technické řešení


Pozn.: Dílenskou dokumentaci brány zajistí vybraný zhotovitel stavby.

Souřadnicový systém JTSK, Výškový systém B. p.v., ±0,000 = 544,030 m.n.m.

Jiná ověření:

Paré:

Orientační schéma:

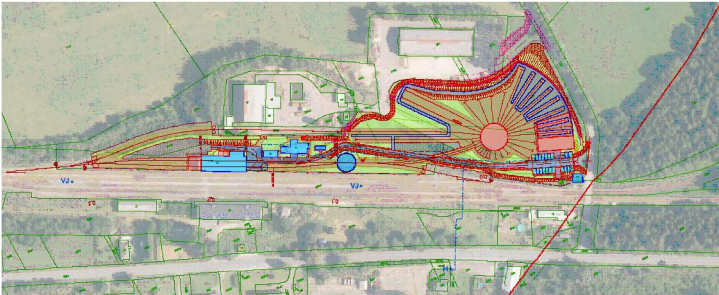



Razítko oprávněné osoby:

Podpis:

Datum:

Revize:	Datum:	Popis:	Kontroloval:
00	25.02.2024	Dokumentace pro provádění staveb	Ing. Petr Prchal

<b>Stavebník / investor</b>	<b>Pardubický kraj</b>
Adresa:	Komenského náměstí 125, 532 11 Pardubice
Zástupce investora:	JUDr. Martin Netolický, Ph.D., hejtman
Adresa:	-

<b>Zhotovitel díla:</b>	<b>Prodin a.s.</b>		<b>PRODIN</b> SKUPINA VENTIO
Adresa:	K Vápence 2745, Pardubice 530 02		
Kontakt:	T: +420 466 055 111 E: info@prodin.cz		
<b>Zhotovitel části / objektu:</b>	<b>Prodin a.s.</b>		<b>PRODIN</b> SKUPINA VENTIO
Adresa:	K Vápence 2745, Pardubice 530 02		
Kontakt:	T: +420 466 055 111 E: info@prodin.cz		

Hlavní projektant (HIP):	Ing. Petr Prchal	Specialista:	Ing. Petr Prchal
--------------------------	------------------	--------------	------------------

<b>Název stavby / akce:</b>	<b>Areál železničního depa v Dolní Lipce</b>	Označení investora:	OR-22-24401
Adresa stavby:	obec Dolní Lipka	Zakázka:	31/22/242.208
Název části:	Dokumentace stavebního objektu	Označení části:	<b>SO 10-D.1.1</b>
Název objektu / dílčí části:	<b>OPLOCENÍ A BRÁNY</b>	Označení objektu / komplexu:	<b>SO 10</b>
Název přílohy:	<b>VJEZDOVÁ BRÁNA DO AREÁLU</b>	Číslo přílohy:	<b>003</b>
Název dílčí části přílohy:		Stupeň dokumentace:	<b>DPS</b>
Odpovědný projektant:	Zpracovatel přílohy:	Měřítko:	1:50
Ing. Petr Prchal	Ing. Petr Prchal	Formáty:	3 x A4
Kraj:	Katastrální území:	TUDU:	
Pardubický	Dolní Lipka [629588]	Smluvní datum zpracování:	<b>25.02.2024</b>

Označení investora:	Stupeň dokumentace:	Část:	Objekt:	Podobjekt:	Příloha:	Revize: