


# ZÁVOROVACÍ PROTIKUS Z.01 - detail


## DÍL "A" - PODKLADNÍ DESKA

PŮDORYS, M 1:5

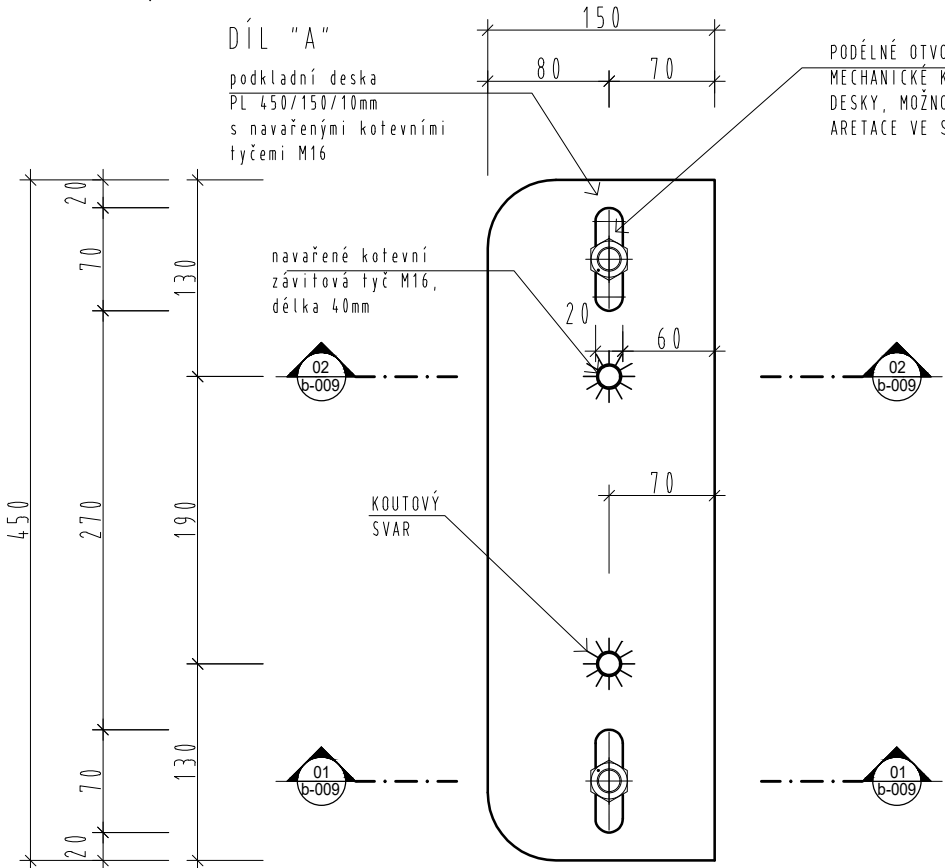


## DÍL "B" - SVAŘENEC

PŮDORYS, M 1:5

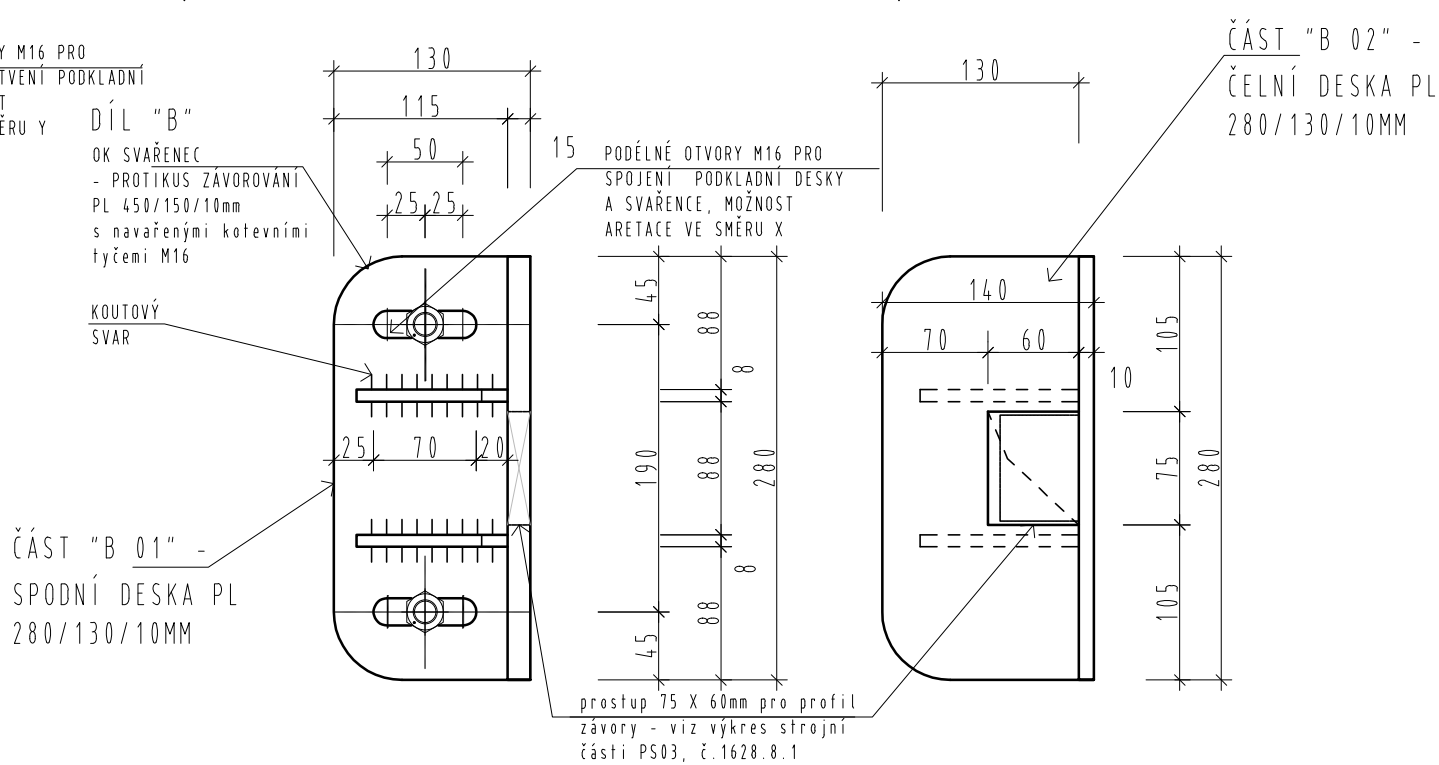


## DÍL "B" - SVAŘENEC

ČELNÍ POHLED, M 1:5

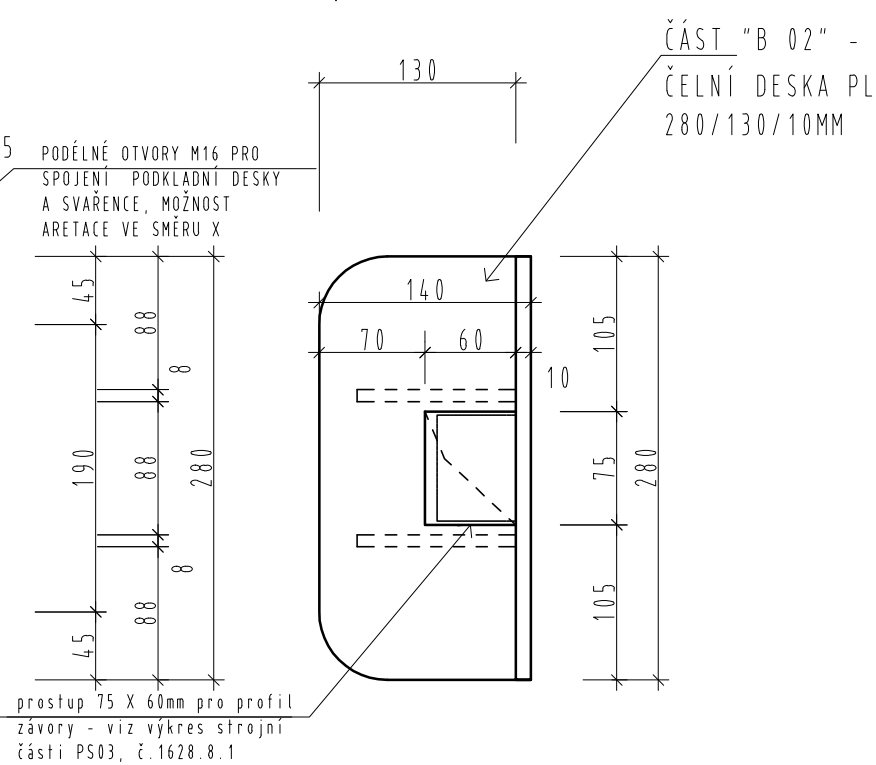


## DÍL "A" - PODKLADNÍ DESKA, ŘEZY

ŘEZ 02, M 1:5

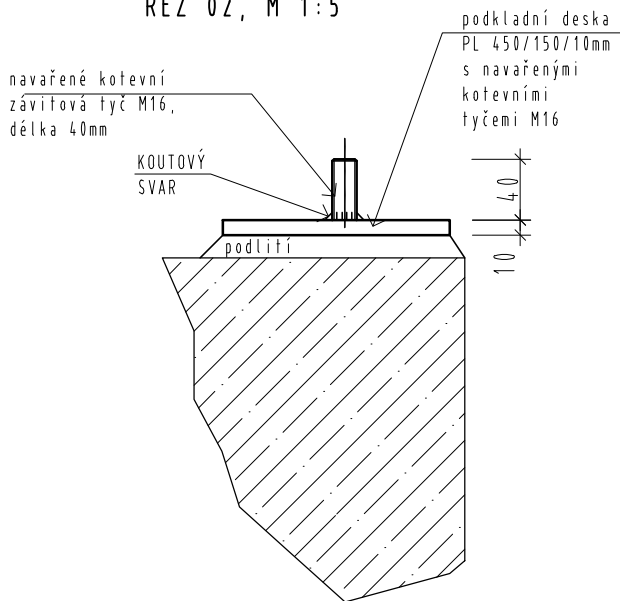


ŘEZ 01, M 1:5

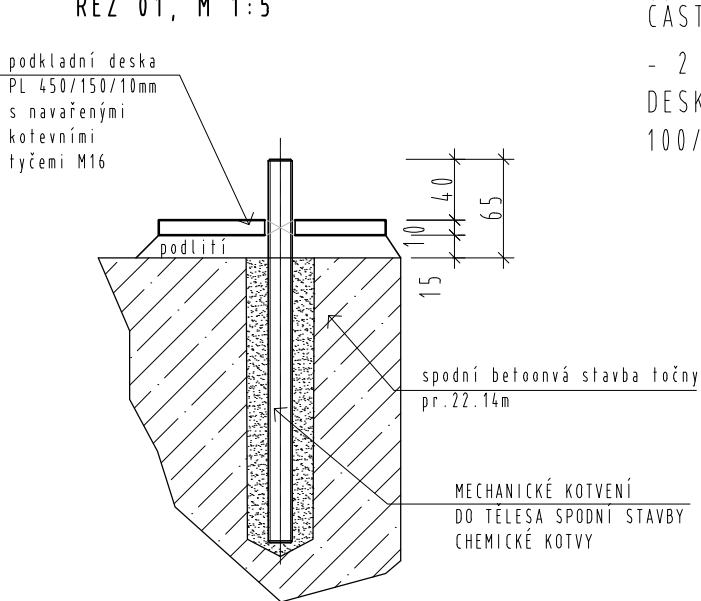

## DÍL "B" - SVAŘENEC

BOČNÍ POHLED, M 1:5

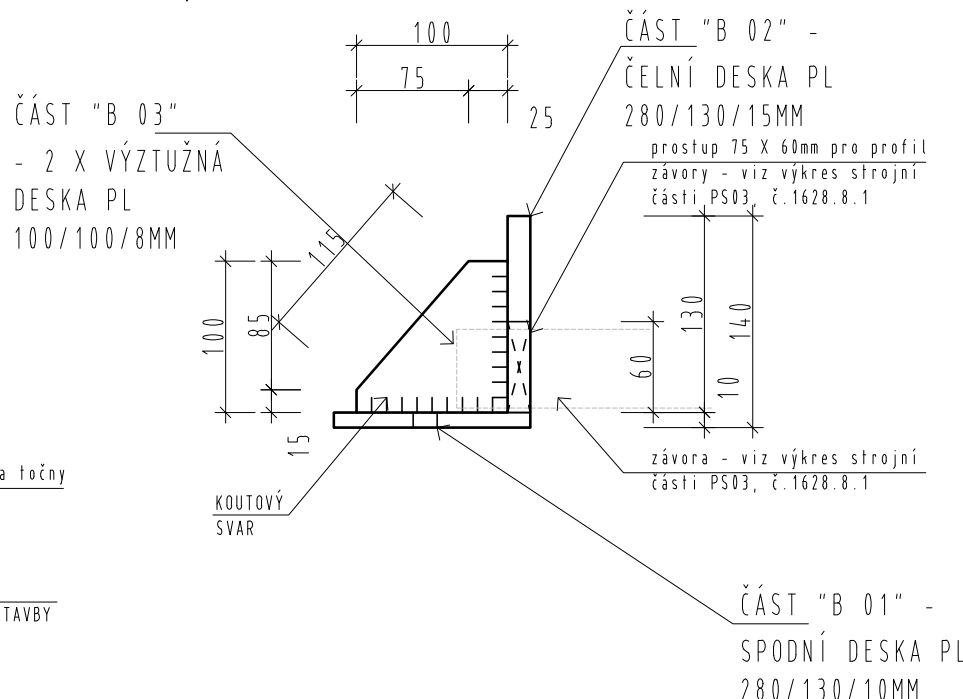

## DÍL "B" - SVAŘENEC

ČÁST "B 01" - SPODNÍ DESKA PL 280/130/10MM

ČÁST "B 02" - ČELNÍ DESKA PL 280/130/15MM

ČÁST "B 03" - 2 X VÝZTUŽNÁ DESKA PL 100/100/8MM

Jiná ověření:				Paré:	
Orientační schéma:				Razítko oprávněné osoby:	
Podpis:				Datum:	
Revize:	Datum:	Popis:		Kontroloval:	
00	25.02.2024	Dokumentace pro provádění stavby		Ing. Tomáš Koblása	
<b>Stavebník / investor</b>				<b>Pardubický kraj</b>	
Adresa:				Komenského náměstí 125, 532 11 Pardubice	
Zástupce investora:				JUDr. Martin Netolický, Ph.D., hejtman	
Adresa:				-	
<b>Zhotovitel díla:</b>				<b>Prodin a.s.</b>	
Adresa:				K Vápence 2745, Pardubice 530 02	
Kontakt:				T: +420 466 055 111 E: info@prodin.cz	
Zhotovitel části / objektu:				<b>Prodin a.s.</b>	
Adresa:				K Vápence 2745, Pardubice 530 02	
Kontakt:				T: +420 466 055 111 E: info@prodin.cz	
Hlavní projektant (HIP):				Ing. Petr Prchal	Specialista: Ing. Tomáš Koblása
<b>Název stavby / akce:</b>		<b>Areál železničního depa v Dolní Lipce</b>		Označení investora: OR-22-24401	
Adresa stavby:		obec Dolní Lipka		Zakázka: 31/22/242.208	
Název části:				Označení části: <b>SO08-D.1.1.</b>	
Název objektu / dílčí části:		Dokumentace stavebního objektu		Označení objektu / komplexu: <b>SO 08</b>	
Název přílohy:		<b>DETAIL VÝROBKU ZÁVOROVACÍHO PROTIKUSU, M 1:5</b>		Číslo přílohy: <b>b-007</b>	
Název dílčí části přílohy:		Zpracovatel přílohy: Ing. Karel Vrbata		Stupeň dokumentace: <b>DPS</b>	
Odpovědný projektant: Ing. Petr Prchal		Měřítko: 1:5 Formáty: 04 x A4		Smluvní datum zpracování: <b>25.02.2024</b>	
Kraj: Pardubický		Katastrální území: Dolní Lipka [629588]			