


DETAIL E – DILATAČNÍ SPÁRA U PODLAHY

M 1 : 5

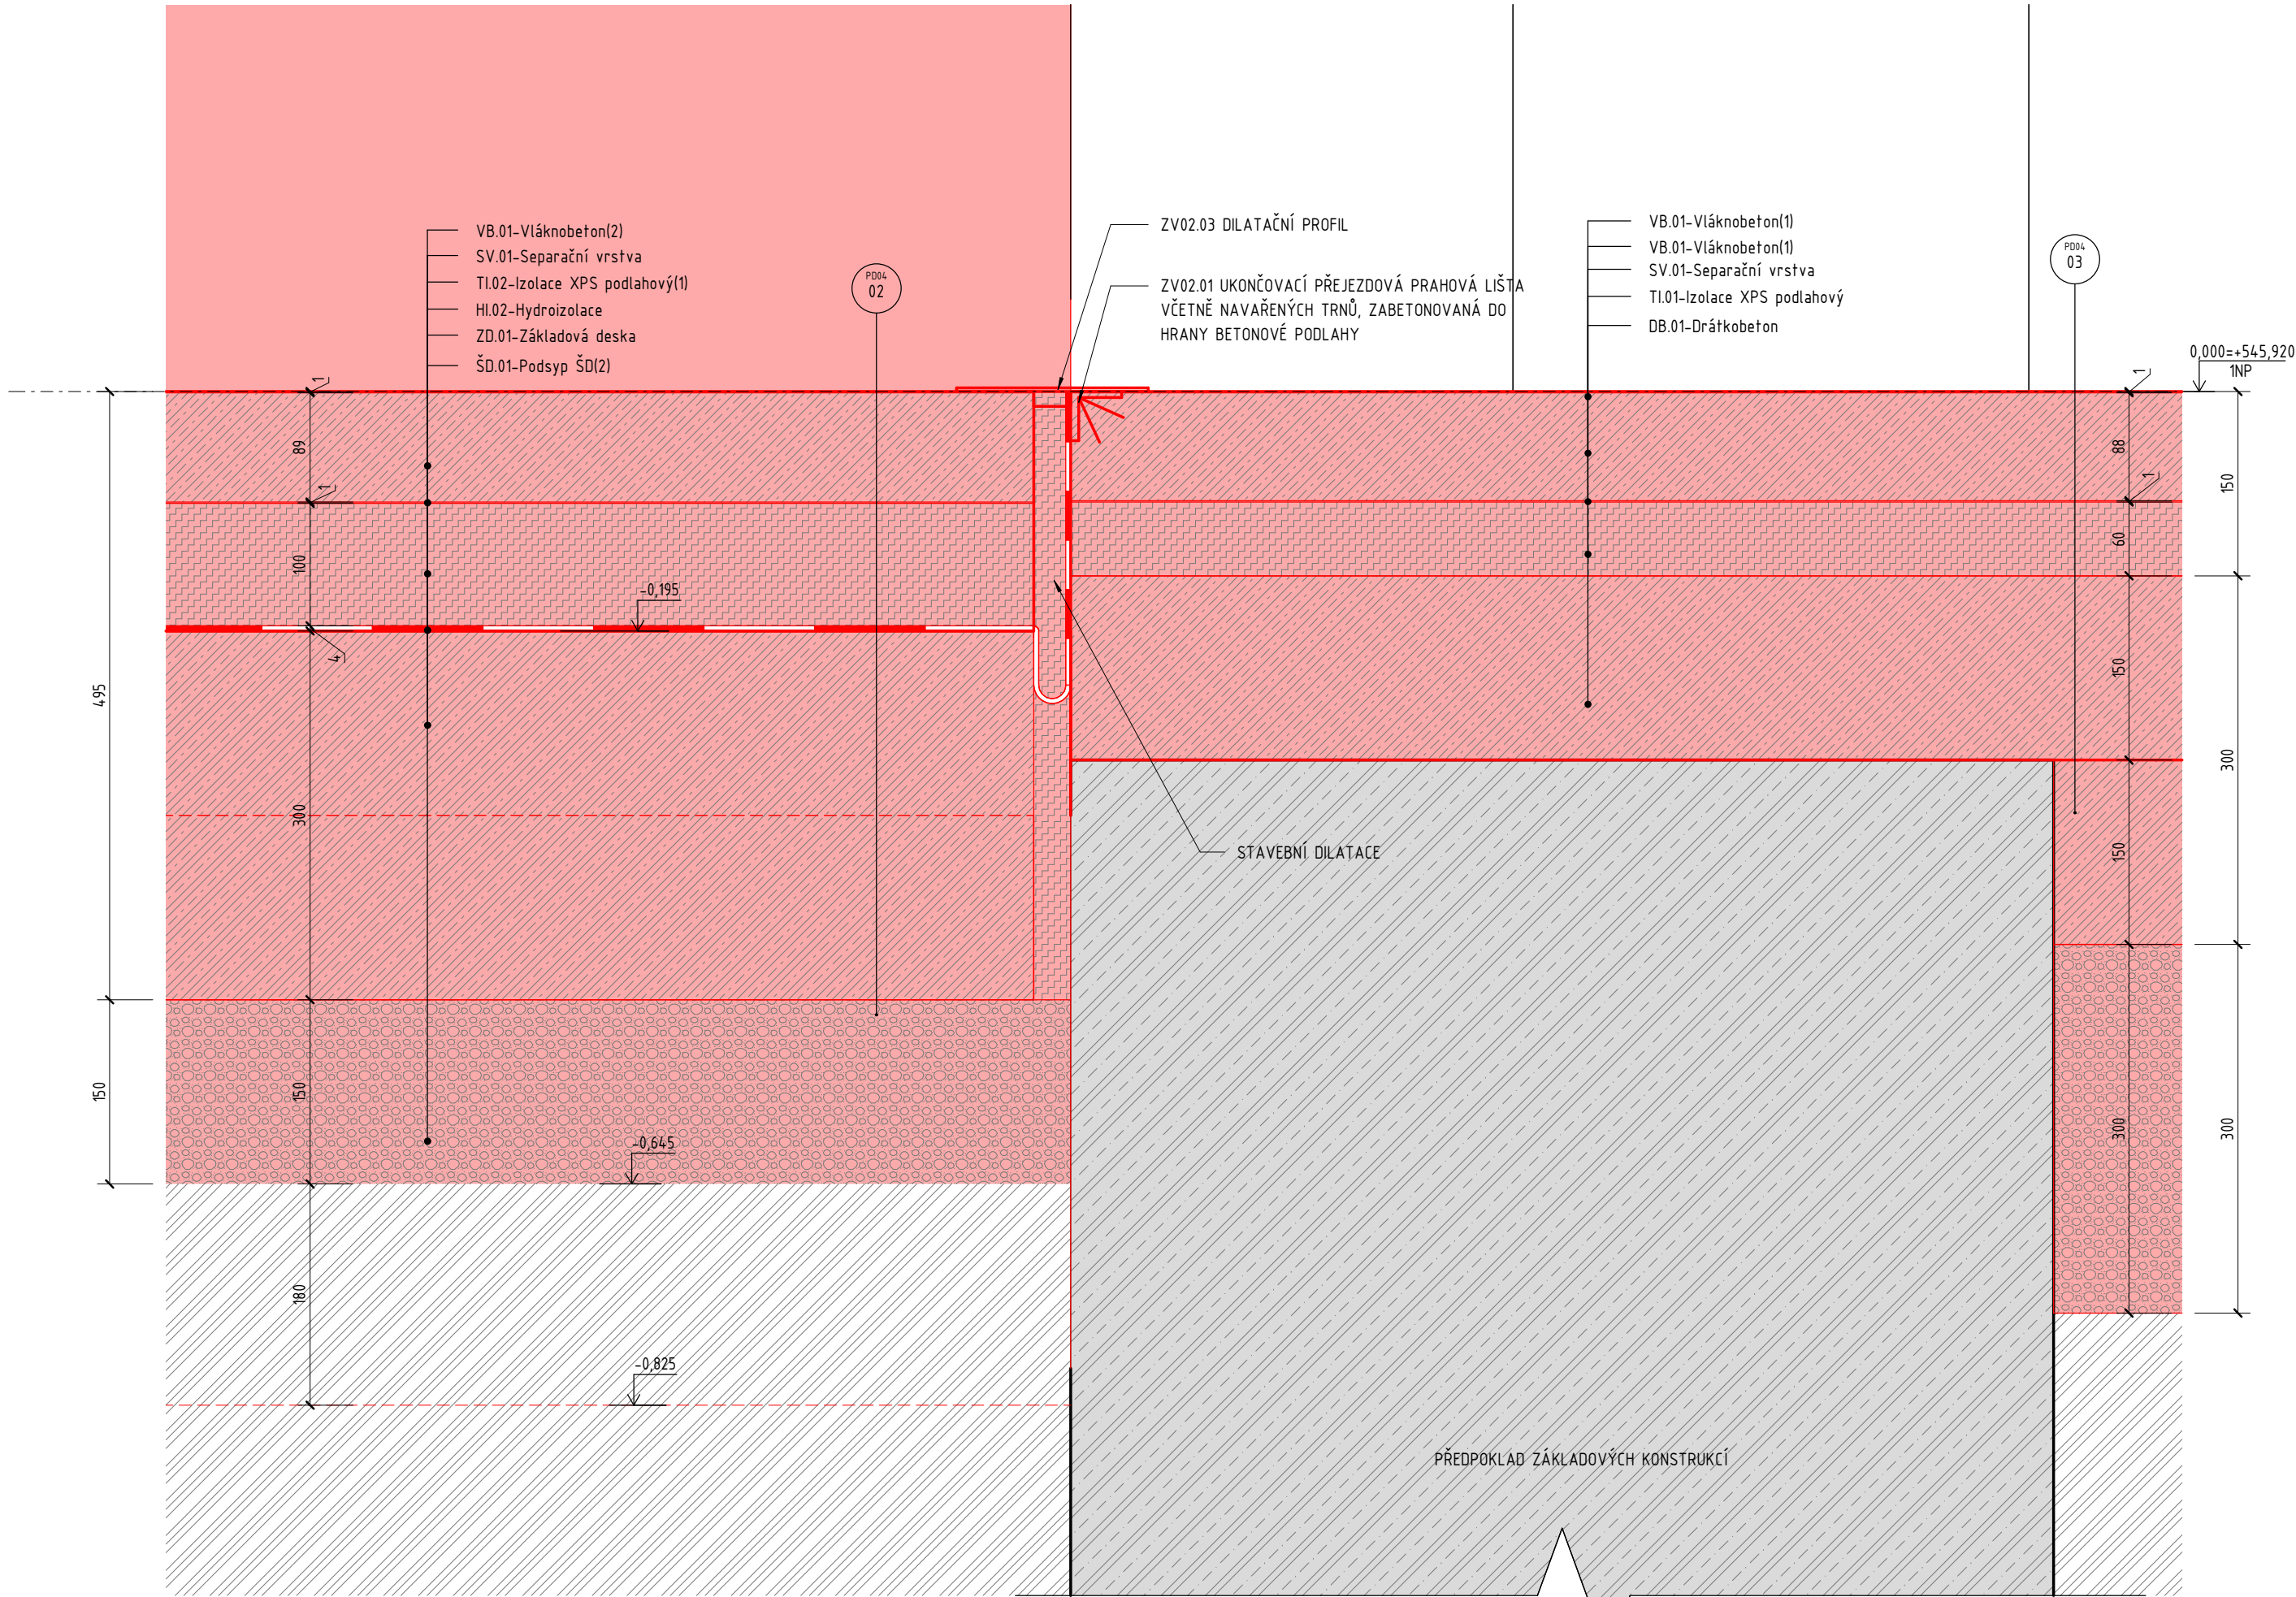


DETAIL NENAHRAZUJE DÍLENSKOU DOKUMENTACI JEDNOTLIVÝCH SYSTÉMŮ

Souřadnicový systém S-JTSK, Výškový systém Bpv, ±0,000 = 545,920 m n. m.

Jiná ověření: Paré:

Orientační schéma:

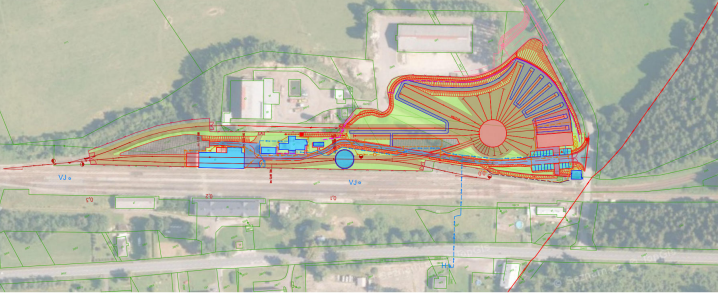

Razítko oprávněné osoby:

Podpis: Datum:

Revize:	Datum:	Popis:	Kontroloval:
0	05.03.2023	Dokumentace pro provádění stavby	Ing. Tomáš Koblása

Stavebník / investor:	Pardubický kraj
Adresa:	Komenského náměstí 125, 532 11 Pardubice
Zástupce investora:	
Adresa:	

Zhotovitel díla:	Prodin a.s.	
Adresa:	K Vápence 2745, Pardubice 530 02	
Kontakt:	T: +420 466 055 111 E: info@prodin.cz	
Zhotovitel části / objektu:	Prodin a.s.	
Adresa:	K Vápence 2745, Pardubice 530 02	
Kontakt:	T: +420 466 055 111 E: info@prodin.cz	
Hlavní projektant (HIP):	Ing. Petr Prchal	Specialista:
		Ing. Tomáš Koblása

Název stavby / akce:	Areál železničního depa v Dolní Lipce	Označení investora:
		OR-22-24401
Adresa stavby:	obec Dolní Lipka	Zakázka:
		31/22/242.208
Název části:	Architektonicko-stavební řešení	Označení části:
		S006-D.1.1
Název objektu / dílčí části:	Objekt vytopny	Označení objektu / komplexu:
		DSO 06.1
Název přílohy:	DETAIL E – DILATAČNÍ SPÁRA U PODLAHY	Číslo přílohy:
		b-027
Název dílčí části přílohy:	Výkresová část	Stupeň dokumentace:
		DPS
Odpovědný projektant:	Zpracovatel přílohy:	Měřítko:
Ing. Tomáš Koblása	Ing. Radka Rousková	Formáty: 1 : 5 630x297
Kraj:	Katastrální území:	TUDU:
Pardubický	Dolní Lipka [629588]	
Označení investora:	Stupeň dokumentace:	Část:
		Objekt:
		Podobjekt:
		Příloha:
		Revize: