


DETAIL D – ŠTÍT PŘÍSTAVBY

M 1 : 5

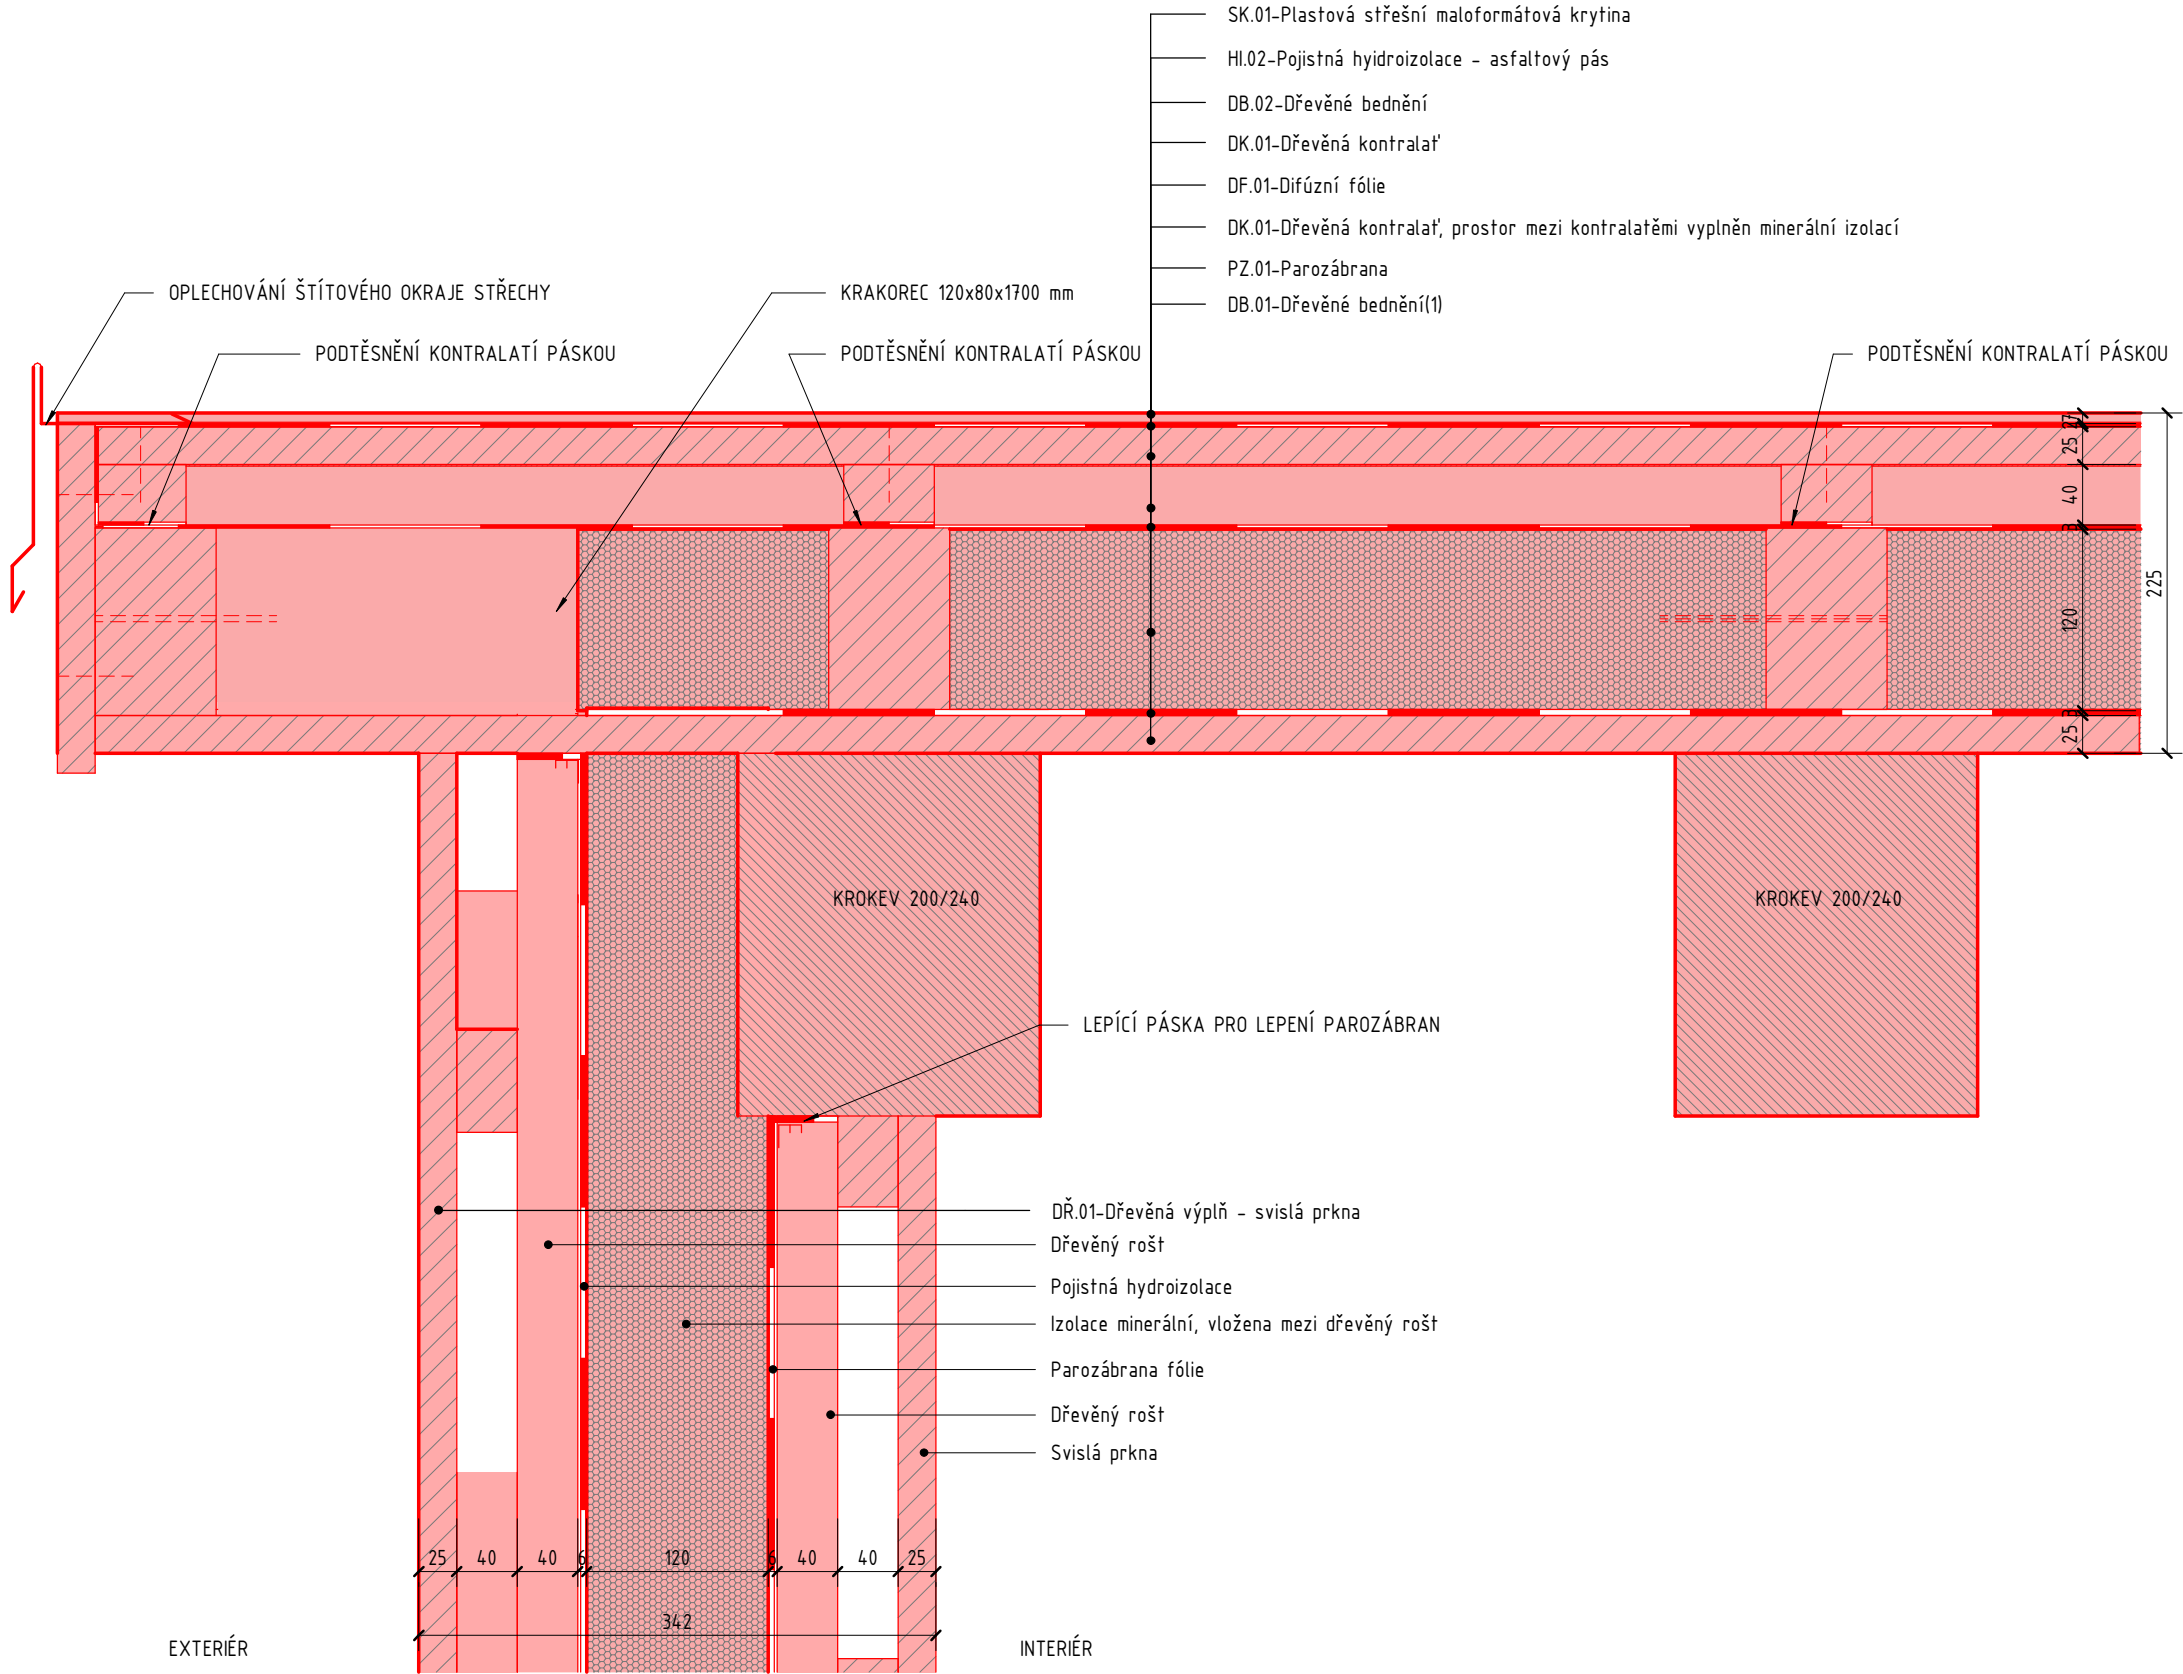


DETAIL NENAHRAZUJE DÍLENSKOU DOKUMENTACI JEDNOTLIVÝCH SYSTÉMŮ

Souřadnicový systém S-JTSK, Výškový systém Bpv, ±0,000 = 546,020 m n. m.

Jiná ověření: Paré:

Orientační schéma: Razítko oprávněné osoby:

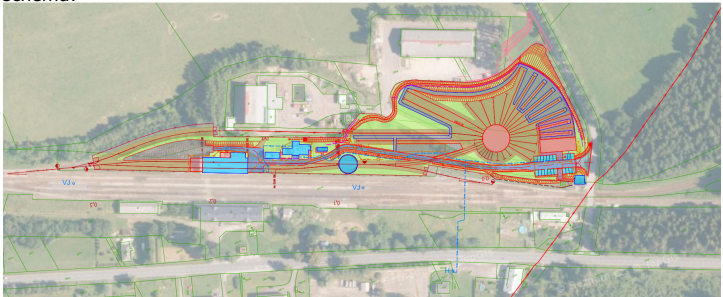



Razítko oprávněné osoby:

Podpis: Datum:

| | | | |
|---------|------------|----------------------------------|--------------------|
| Revize: | Datum: | Popis: | Kontroloval: |
| 0 | 05.03.2023 | Dokumentace pro provádění stavby | Ing. Tomáš Koblása |
| | | | |
| | | | |
| | | | |

| | |
|------------------------------|--|
| Stavebník / investor: | Pardubický kraj |
| Adresa: | Komenského náměstí 125, 532 11 Pardubice |
| Zástupce investora: | |
| Adresa: | |

| | | | |
|------------------------------------|--|--------------|---|
| Zhotovitel díla: | Prodin a.s. | |  |
| Adresa: | K Vápence 2745, Pardubice 530 02 | | |
| Kontakt: | T: +420 466 055 111 E: info@prodin.cz | | |
| Zhotovitel části / objektu: | Prodin a.s. | |  |
| Adresa: | K Vápence 2745, Pardubice 530 02 | | |
| Kontakt: | T: +420 466 055 111 E: info@prodin.cz | | |
| Hlavní projektant (HIP): | Ing. Petr Prchal | Specialista: | Ing. Tomáš Koblása |

| | | | |
|------------------------------|--|------------------------------|---------------------------|
| Název stavby / akce: | Areál železničního depa v Dolní Lipce | Označení investora: | OR-22-24401 |
| Adresa stavby: | obec Dolní Lipka | Zakázka: | 31/22/242.208 |
| Název části: | Architektonicko-stavební řešení | Označení části: | S006-D.1.1 |
| Název objektu / dílčí části: | Objekt výtopny | Označení objektu / komplexu: | DSO 06.1 |
| Název přílohy: | DETAIL D – ŠTÍT PŘÍSTAVBY | Číslo přílohy: | b-026 |
| Název dílčí části přílohy: | Výkresová část | Stupeň dokumentace: | DPS |
| Odpovědný projektant: | Zpracovatel přílohy: | Měřítko: | 1 : 5 |
| Ing. Tomáš Koblása | Ing. Radka Rousková | Formáty: | 500x297 |
| Kraj: | Katastrální území: | TUDU: | Smluvní datum zpracování: |
| Pardubický | Dolní Lipka [629588] | | 25.02.2024 |

| | | | | | | |
|---------------------|---------------------|-------|---------|------------|----------|---------|
| Označení investora: | Stupeň dokumentace: | Část: | Objekt: | Podobjekt: | Příloha: | Revize: |
| | | | | | | |