ŘEZ D-D – NAVRŽENÝ STAV

M 1 : 50

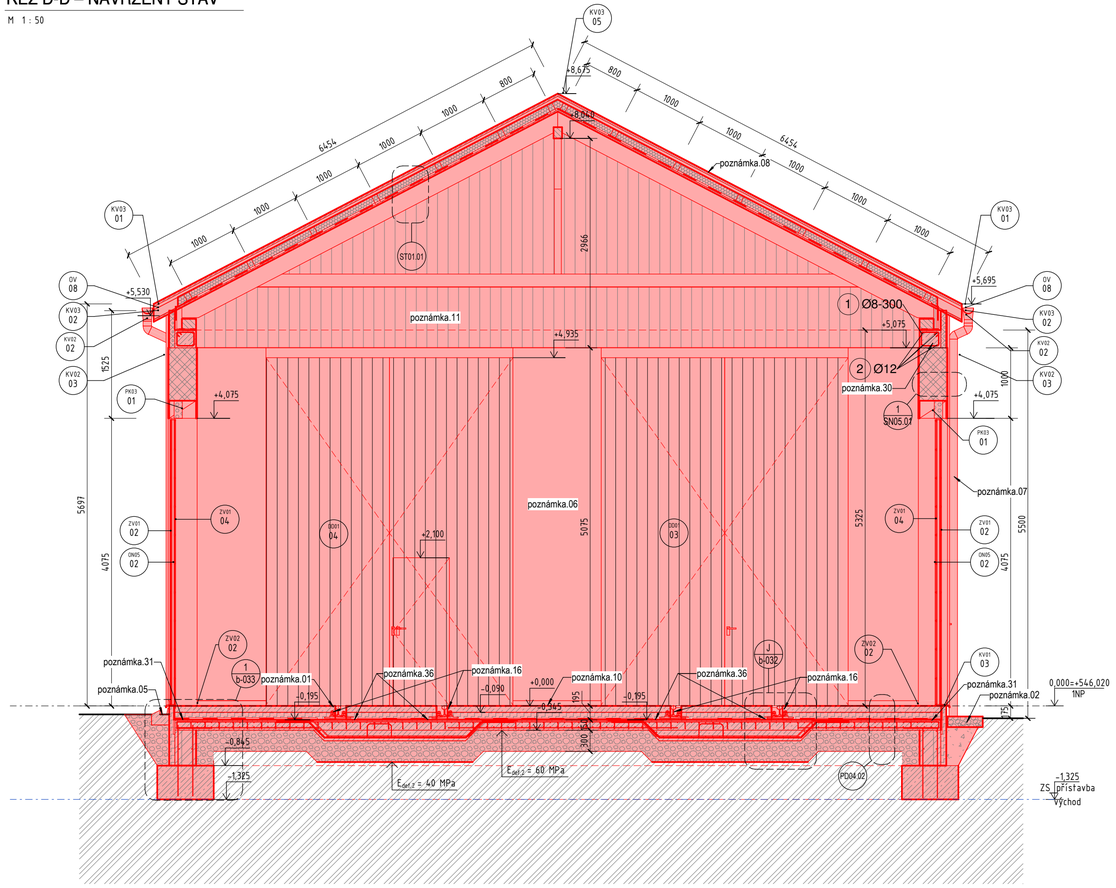

LEGENDA ČAR A ZNAČEK

- NAVRHOVANÉ KONSTRUKCE
- STÁVAJÍCÍ KONSTRUKCE
- STAVEBNÍ DETAIL
- (XX) POPIS SKLADBY/ VÝROBKU
- ⟨XX⟩ POPIS MATERIÁLU

LEGENDA MATERIÁLŮ

- STÁVAJÍCÍ KONSTRUKCE
- NAVRHOVANÉ KONSTRUKCE KERAMICKÉ NOSNÉ
- NAVRHOVANÉ KONSTRUKCE SOKLOVÉ KERAMICKÉ NOSNÉ
- NAVRHOVANÁ TEPELNÁ IZOLACE – XPS
- ROSTLÝ TERÉN
- DŘEVO

LEGENDA POZNÁMEK - NAVRŽENÝ STAV

poznámka.01	Před zahájením stavebních prací na nových konstrukcí musí proběhnout vytyčení pozice koleje v hale s ohledem na navazující vnější pozice kolejí (viz související investice). Nosné obvodové konstrukce (stěny) budou vytyčeny v návaznosti na vytyčení osy kolejí ve výtopně. Nutno zachovat pozici stěn/vjezdových vrat k pozici osy kolejí.
poznámka.02	Nový okapový chodník štěrkový, ukončen skrytým plastovým obrubníkem.
poznámka.05	Nový odvodňovací žlab.
poznámka.06	Nová omítka.
poznámka.07	Nový okapový svod.
poznámka.08	Nová střešní krytina z recyklovaného plastu černé barvy imitující přírodní břidlici.
poznámka.10	Nová podlaha – finální nášlapná vrstva bude opatřena epoxidovým nátěrem šedé barvy.
poznámka.11	Nové dřevěné obložení.
poznámka.16	Zálivka pružně plastická viz DETAIL B, DETAIL J.
poznámka.30	Celková délka železobetonového věnce je přibližně 30 bm.
poznámka.31	Zakládací tvárnice soklu budou založeny na zakládací maltě tl. 20 mm.
poznámka.36	Anorganická bezchloridová kompozitní směs proti vlhkosti, na bázi portlandského cementu, chemické báze a křemičitého jemnozrnného plniva pro použití ve formě kompaktního tenkovrstvého povlaku snadno aplikovatelného nátěrem nebo nástřikem.

Souřadnicový systém S-JTSK, Výškový systém Bpv, ±0,000 = 546,020 m n. m.

Jiná ověření:

Paré:

Orientační schéma:

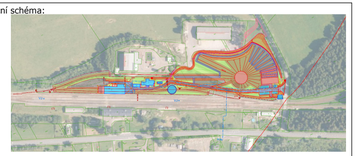

Razítko oprávněné osoby:

Podpis: Datum:

Revize:	Datum:	Popis:	Kontroloval:
0	05.03.2023	Dokumentace pro provádění stavby	Ing. Tomáš Koblása

Stavebník / investor:	**Pardubický kraj**
Adresa:	Komenského náměstí 125, 532 11 Pardubice
Zástupce investora:	
Adresa:	

Zhotovitel díla:	**Prodin a.s.**	PRODIN SKUPINA VENTIO
Adresa:	K Vápence 2745, Pardubice 530 02	
Kontakt:	T: +420 466 055 111 E: info@prodin.cz	
Zhotovitel části / objektu:	**Prodin a.s.**	PRODIN SKUPINA VENTIO
Adresa:	K Vápence 2745, Pardubice 530 02	
Kontakt:	T: +420 466 055 111 E: info@prodin.cz	
Hlavní projektant (HIP):	Ing. Petr Prchal	Specialista: Ing. Tomáš Koblása

Název stavby / akce:	**Areál železničního depa v Dolní Lipce**		Označení investora: OR-22-24401
Adresa stavby:	obec Dolní Lipka		Zakázka: 31/22/242.208
Název části:	Architektonicko-stavební řešení		Označení části: **SO06-D.1.1**
Název objektu / dílčí části:	**Objekt výtopny**		Označení objektu / komplexu: **DSO 06.1**
Název přílohy:	**ŘEZ D-D – NAVRŽENÝ STAV**		Číslo přílohy: **b-014**
Název dílčí části přílohy:	Výkresová část		
Odpovědný projektant: Ing. Tomáš Koblása	Zpracovatel přílohy: Ing. Radka Rousková	Měřítko: 1 : 50 Formáty: 730x297	Stupeň dokumentace: **DPS**
Kraj: Pardubický	Katastrální území: Dolní Lipka [629588]	TUDU:	Smluvní datum zpracování: **25.02.2024**

Označení investora:	Stupeň dokumentace:	Část:	Objekt:	Podobjekt:	Příloha:	Revize: