ŘEZ A-A – NAVRŽENÝ STAV

M 1 : 50

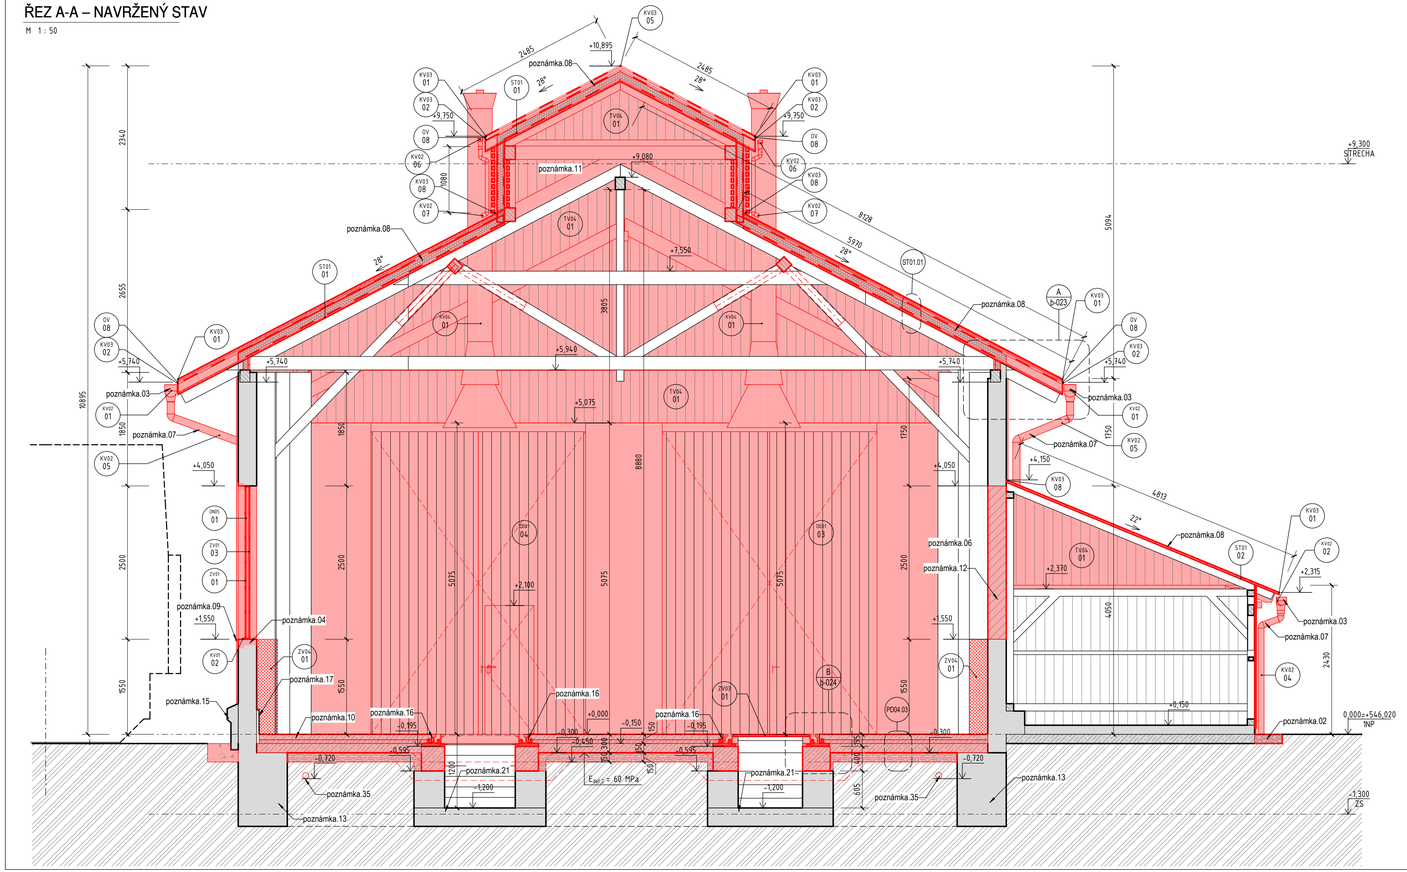

LEGENDA ČAR A ZNAČEK

- NAVRHOVANÉ KONSTRUKCE
- STÁVAJÍCÍ KONSTRUKCE
- STAVEBNÍ DETAIL
- XX — POPIS SKLADBY/ VÝROBKU
- ⟨XX⟩ — POPIS MATERIÁLU

LEGENDA MATERIÁLŮ

- STÁVAJÍCÍ KONSTRUKCE
- NAVRHOVANÉ KONSTRUKCE
- ROSTLÝ TERÉN
- DŘEVO

LEGENDA POZNÁMEK - NAVRŽENÝ STAV

poznámka.02	Nový okapový chodník štěrkový, ukončen skrytým plastovým obrubníkem.
poznámka.03	Nový okapový žlab.
poznámka.04	Dozdění parapetu okna.
poznámka.06	Nová omítka.
poznámka.07	Nový okapový svod.
poznámka.08	Nová střešní krytina z recyklovaného plastu černé barvy imitující přírodní břidlici.
poznámka.09	Nové oplechování parapetu - pozinkovaný plech FeZn s povrchovou úpravou černé barvy.
poznámka.10	Nová podlaha – finální nášlapná vrstva bude opatřena epoxidovým nátěrem šedé barvy.
poznámka.11	Nové dřevěné obložení.
poznámka.12	Zazdění otvoru CPP.
poznámka.13	Předpoklad základových konstrukcí.
poznámka.15	Kamenný sokl bude sanován a bude provedena nová omítková vrstva (viz technická zpráva).
poznámka.16	Zálivka pružně plastická viz DETAIL B, DETAIL J.
poznámka.17	Sokl bude opatřen sanační omítkou.
poznámka.21	Vybrání nečistot z revizní jámy + sanace. Na všech plochách jámy bude provedeno omytí tlakovou vodou s příměsí čisticího koncentrátu na tenzidové bázi. Hloubkové přespárování v celé ploše + hydrofobizační nátěr. Před spárováním nutno spáry proškrábnout.
poznámka.35	Odvod kondenzátu z vnitřních VZT jednotek.

Souřadnicový systém S-JTSK, Výškový systém Bpv, ±0,000 = 546,020 m n. m.

Jiná ověření:

Paré:

Orientační schéma:

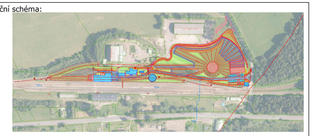

Razítko oprávněné osoby:

Podpis: Datum:

Revize:	Datum:	Popis:	Kontroloval:
0	05.03.2023	Dokumentace pro provádění stavby	Ing. Tomáš Koblása

Stavebník / investor: **Pardubický kraj**

Adresa: Komenského náměstí 125, 532 11 Pardubice

Zástupce investora:

Adresa:

Zhotovitel díla: **Prodin a.s.**

Adresa: K Vápence 2745, Pardubice 530 02

Kontakt: T: +420 466 055 111, E: info@prodin.cz

PRODIN SKUPINA VENTIO

Zhotovitel části / objektu: **Prodin a.s.**

Adresa: K Vápence 2745, Pardubice 530 02

Kontakt: T: +420 466 055 111, E: info@prodin.cz

PRODIN SKUPINA VENTIO

Hlavní projektant (HIP): Ing. Petr Prchal | Specialista: Ing. Tomáš Koblása

Název stavby / akce: **Areál železničního depa v Dolní Lipce**

Označení investora: OR-22-24401

Adresa stavby: obec Dolní Lipka

Zakázka: 31/22/242.208

Název části: Architektonicko-stavební řešení

Označení části: **SO06-D.1.1**

Název objektu / dílčí části: **Objekt výtopny**

Označení objektu / komplexu: **DSO 06.1**

Název přílohy: **ŘEZ A-A – NAVRŽENÝ STAV**

Název dílčí části přílohy: Výkresová část

Číslo přílohy: **b-011**

Odpovědný projektant: Ing. Tomáš Koblása

Zpracovatel přílohy: Ing. Radka Rousková

Měřítko: 1 : 50

Formáty: 840x297

Stupeň dokumentace: **DPS**

Kraj: Pardubický

Katastrální území: Dolní Lipka [629588]

TUDU:

Smluvní datum zpracování: **25.02.2024**

Označení investora:	Stupeň dokumentace:	Část:	Objekt:	Podobjekt:	Příloha:	Revize: