Souřadnicový systém JTSK, Výškový systém B. p.v., ±0,000 = 544,030 m.n.m.

TOČNA ø14,50m - VÝKOPY, STAVEBNÍ JÁMA

PŮDORYS, M 1:100

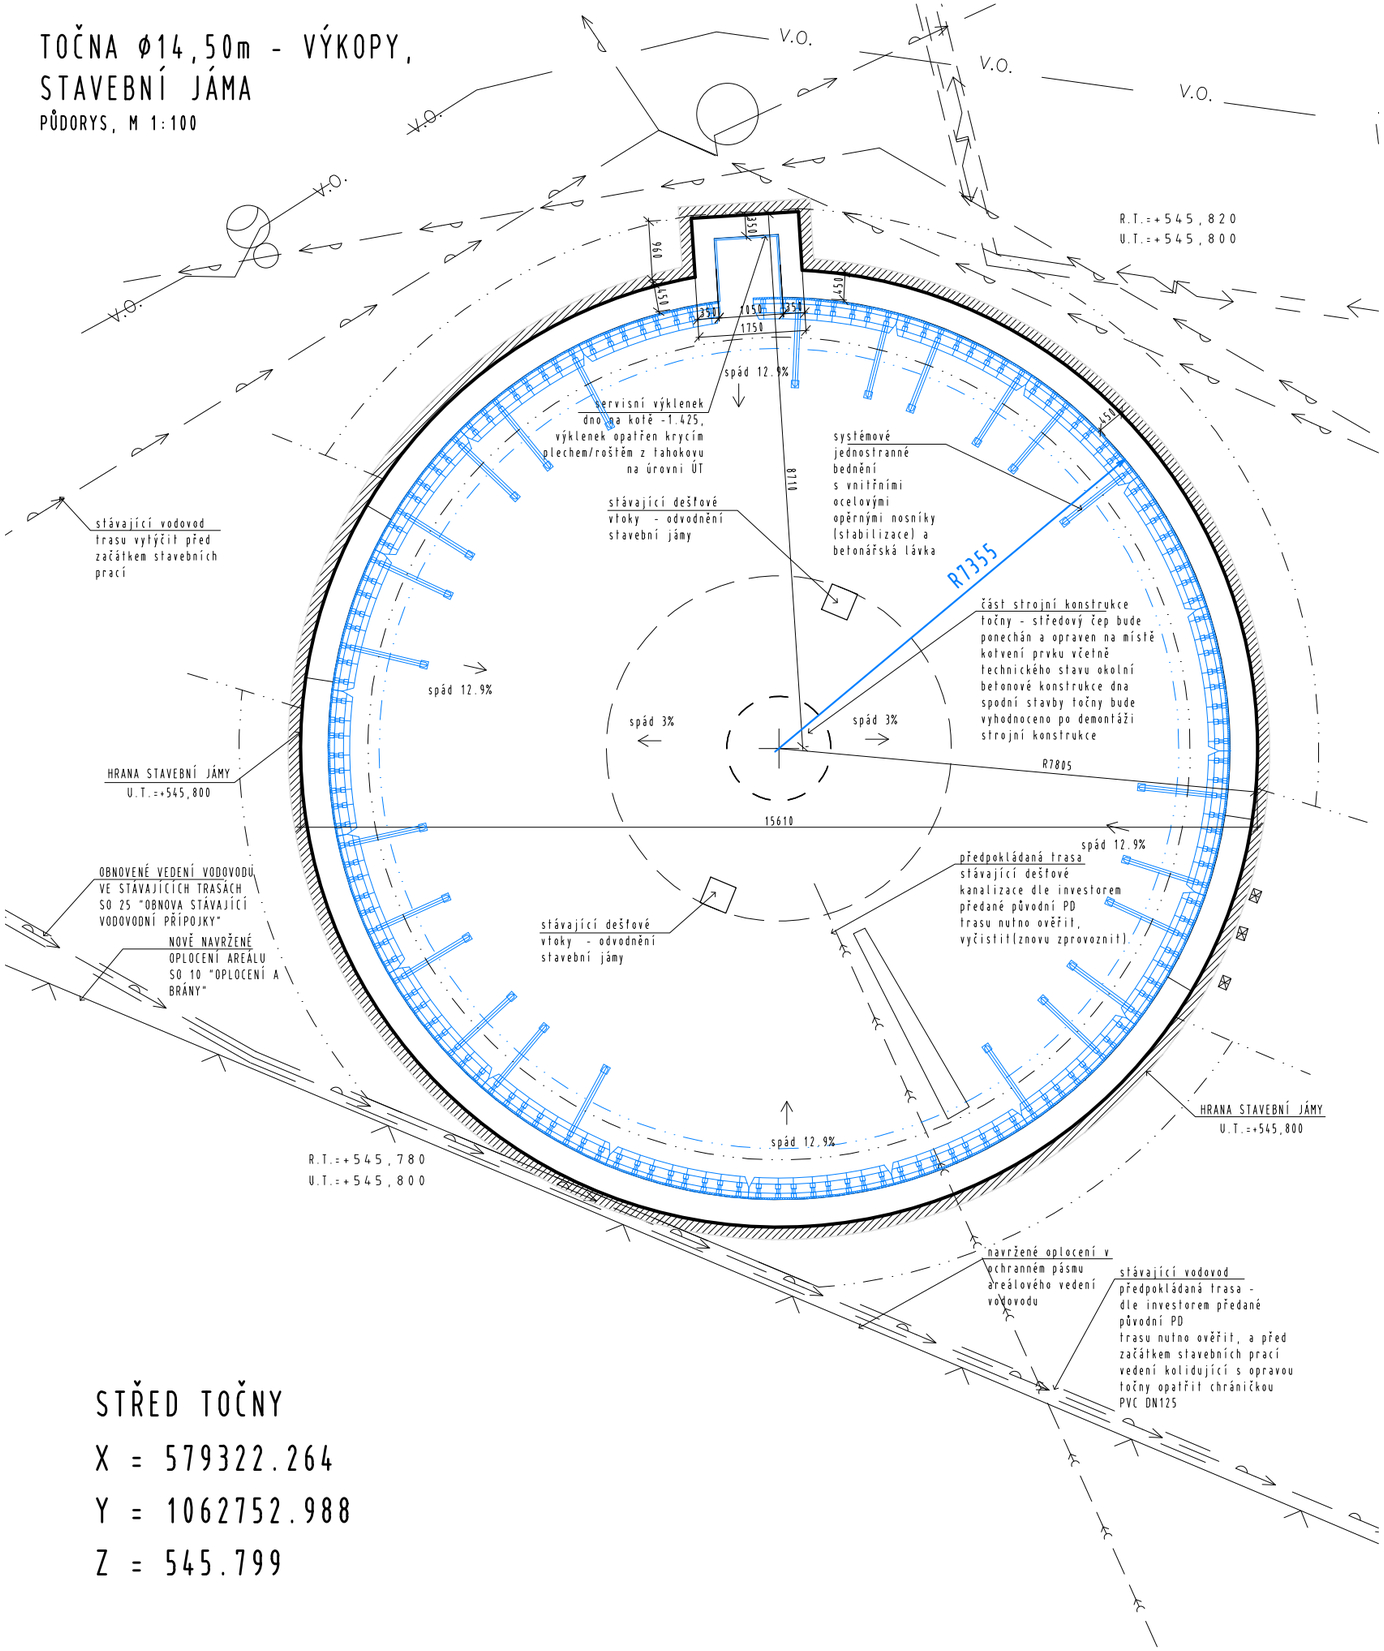

STŘED TOČNY

X = 579322.264

Y = 1062752.988

Z = 545.799

Jiná ověření:

Paré:

Orientační schéma:

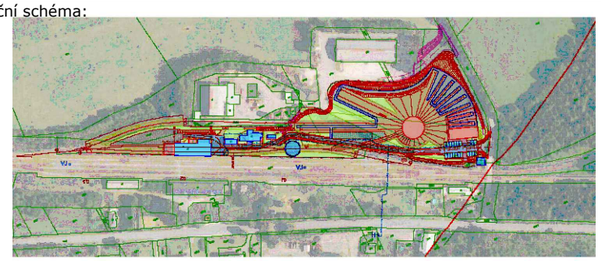

Razítko oprávněné osoby:

Podpis:

Datum:

Revize:	Datum:	Popis:	Kontroloval:
00	25.02.2024	Dokumentace pro provádění stavby	Ing. Tomáš Koblása

Stavebník / investor	**Pardubický kraj**		
Adresa:	Komenského náměstí 125, 532 11 Pardubice		
Zástupce investora:	JUDr. Martin Netolický, Ph.D., hejtman		
Adresa:	-		
Zhotovitel díla:	**Prodin a.s.**		
Adresa:	K Vápence 2745, Pardubice 530 02		
Kontakt:	T: +420 466 055 111 E: info@prodin.cz		
Zhotovitel části / objektu:	**Prodin a.s.**		
Adresa:	K Vápence 2745, Pardubice 530 02		
Kontakt:	T: +420 466 055 111 E: info@prodin.cz		
Hlavní projektant (HIP):	Ing. Petr Prchal	Specialista:	Ing. Tomáš Koblása

Název stavby / akce:	**Areál železničního depa v Dolní Lipce**		Označení investora: OR-22-24401
Adresa stavby:	obec Dolní Lipka		Zakázka: 31/22/242.208
Název části:	Dokumentace stavebního objektu		Označení části: **SO07-D.1.1.**
Název objektu / dílčí části:	**SO 07 TOČNA pr. 14,50 m**		Označení objektu / komplexu: **SO 07**
Název přílohy:	**VÝKOPY, STAVEBNÍ JÁMA**		Číslo přílohy: **b-003**
Název dílčí části přílohy:			
Odpovědný projektant: Ing. Petr Prchal	Zpracovatel přílohy: Ing. Karel Vrbata	Měřítko: 1:100 Formáty: 02 x A4	Stupeň dokumentace: **DPS**
Kraj: Pardubický	Katastrální území: Dolní Lipka [629588]	TUDU:	Smluvní datum zpracování: **25.02.2024**

Označení investora:	Stupeň dokumentace:	Část:	Objekt:	Podobjekt:	Příloha:	Revize: