


Brána na obslužné komunikaci mezi areálem a
areálem firmy Zogal Union s.r.o
(pohled z vnější strany)

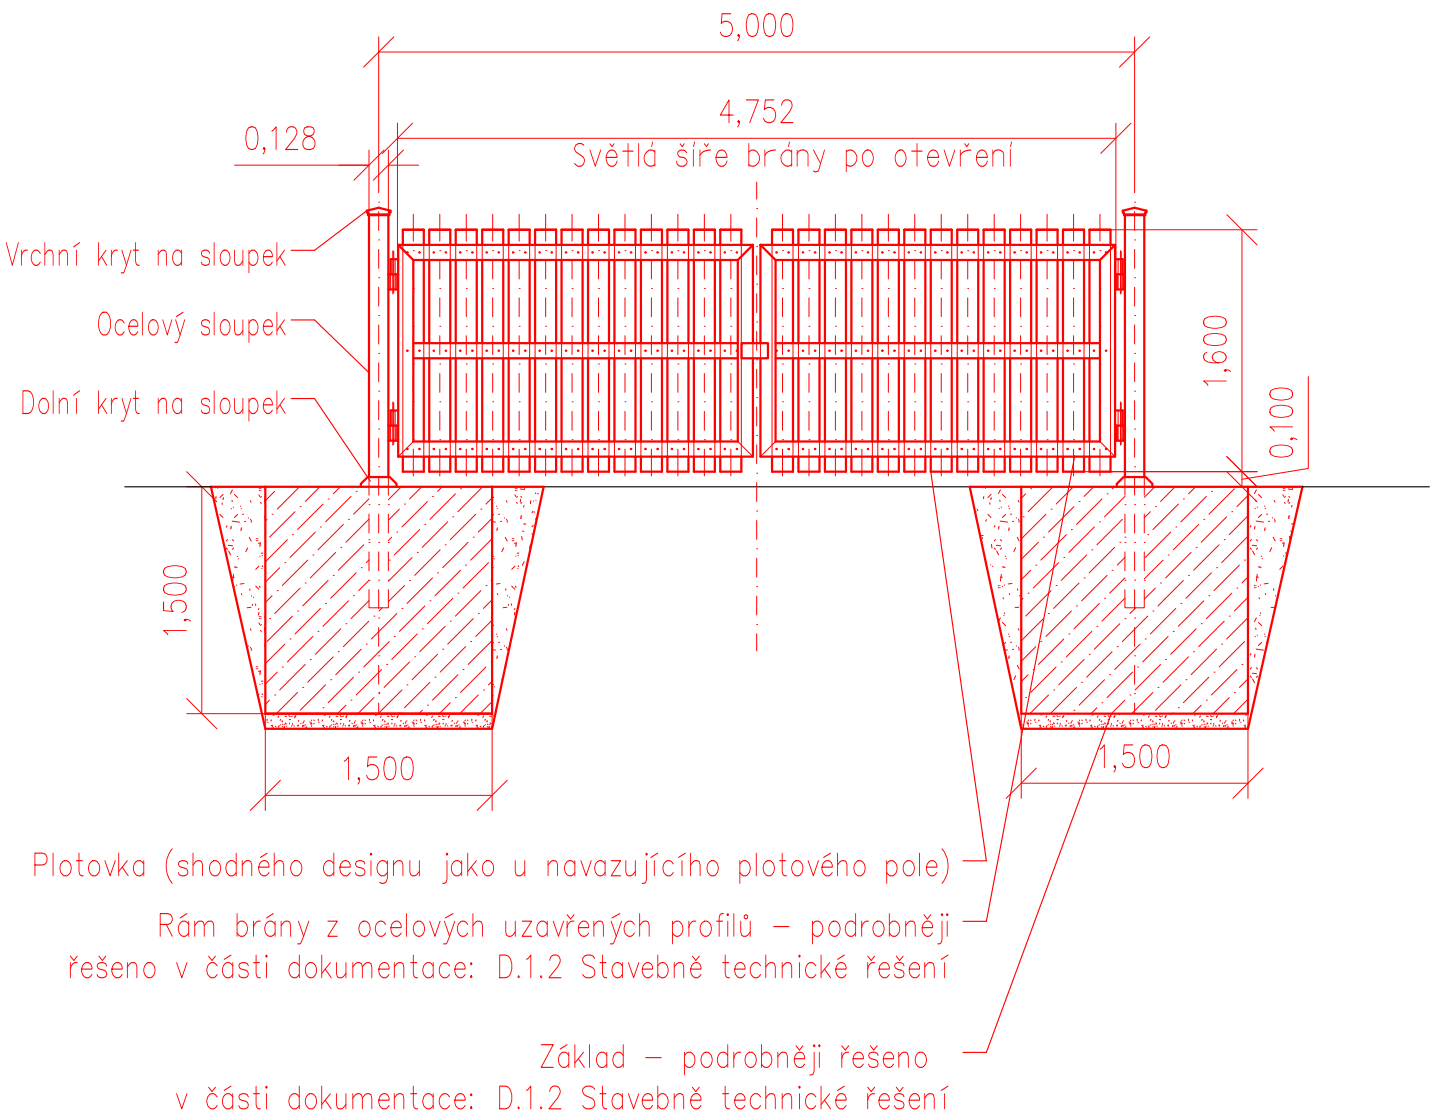

Legenda:

- SO 10 Oplocení a brány
- Vybrané ostatní SO a PS stavby

Pozn.: Nosné prvky brány a základy sloupků brány jsou podrobněji řešeny v části dokumentace D.1.2 Stavebně technické řešení


Pozn.: Dílenskou dokumentaci brány zajistí vybraný zhotovitel stavby.

Souřadnicový systém JTSK, Výškový systém B. p.v., ±0,000 = 544,030 m.n.m.

Jiná ověření:

Paré:

Orientační schéma:

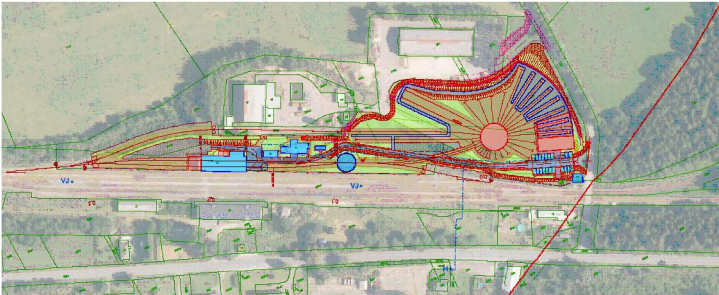

Razítko oprávněné osoby:

Podpis:

Datum:

Revize:

Datum:

Popis:

Kontroloval:

00

25.02.2024

Dokumentace pro provádění stavby

Ing. Petr Prchal

Stavebník / investor

Pardubický kraj

Adresa:

Komenského náměstí 125, 532 11 Pardubice

Zástupce investora:

JUDr. Martin Netolický, Ph.D., hejtman

Adresa:

-

Zhotovitel díla:

Prodin a.s.

Adresa:

K Vápence 2745, Pardubice 530 02

Kontakt:

T: +420 466 055 111
E: info@prodin.cz

Zhotovitel části / objektu:

Prodin a.s.

Adresa:

K Vápence 2745, Pardubice 530 02

Kontakt:

T: +420 466 055 111
E: info@prodin.cz

Hlavní projektant (HIP):

Ing. Petr Prchal

Specialista:

Ing. Petr Prchal

Název stavby / akce:

Areál železničního depa v Dolní Lipce

Označení investora:

OR-22-24401

Adresa stavby:

obec Dolní Lipka

Zakázka:

31/22/242.208

Název části:

Dokumentace stavebního objektu

Označení části:

SO 10-D.1.1

Název objektu / dílčí části:

OPLOCENÍ A BRÁNY

Označení objektu / komplexu:

SO 10

Název přílohy:

VÝKRES BRÁNY MEZI AREÁLEM MUZEA A FIRMY ZOGAL UNION

Název dílčí části přílohy:

004

Odpovědný projektant:

Zpracovatel přílohy:

Ing. Petr Prchal

Měřítko:

1:50

Stupeň dokumentace:

DPS

Kraj:

Katastrální území:

Dolní Lipka [629588]

TUDU:

Smluvní datum zpracování:

25.02.2024

Označení investora:

Stupeň dokumentace:

Část:

Objekt:

Podobjekt:

Příloha:

Revize: