SCHÉMA ULOŽENÍ POTRUBÍ
BETONOVÁ TROUBA DN 1000 (PREFA)
V BUDOUCÍ TRAVNATÉ PLOŠE

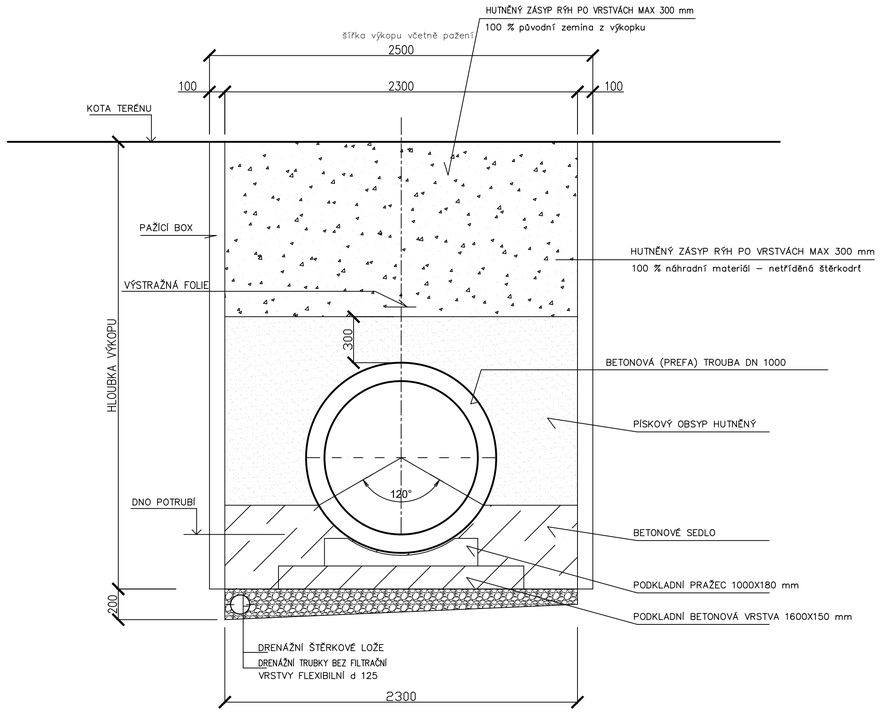

Poznámka:

DRENÁŽ A ŠTĚRKOVÉ LOŽE SE PROVEDE V PŘÍPADĚ VÝSKYTU SPODNÍ VODY

V hloubce výkopu uváděné v podélném profilu není započtena hloubka výkopu pro provedení drenážní vrstvy – výkop pro drenáž je započten samostatně.

SCHÉMA ULOŽENÍ POTRUBÍ
BETONOVÁ TROUBA DN 1000 (PREFA)
V BUDOUCÍ PLOŠE Z BET. PANELŮ

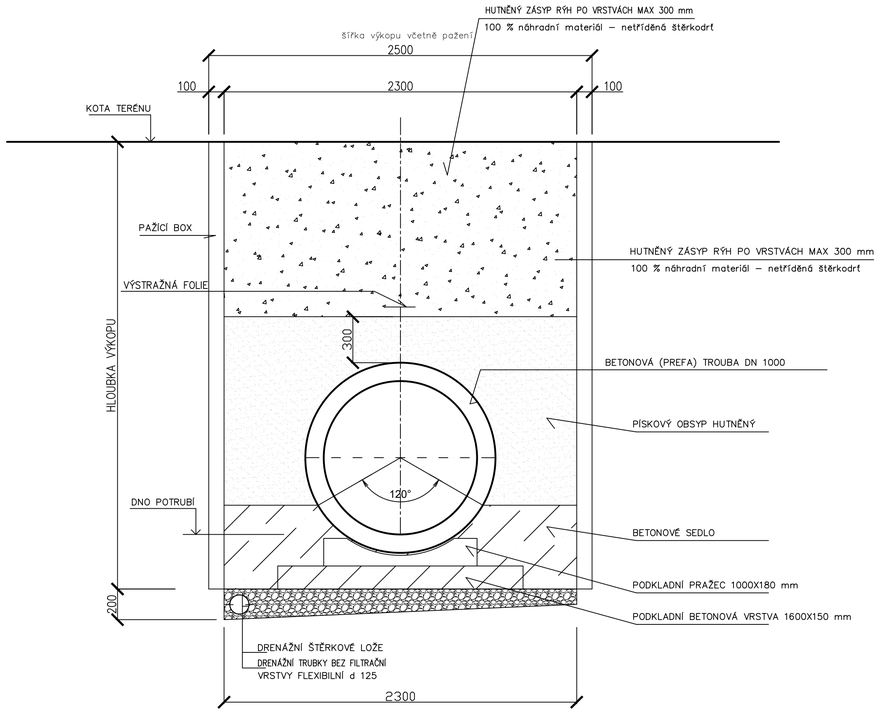

Poznámka:

DRENÁŽ A ŠTĚRKOVÉ LOŽE SE PROVEDE V PŘÍPADĚ VÝSKYTU SPODNÍ VODY

V hloubce výkopu uváděné v podélném profilu není započtena hloubka výkopu pro provedení drenážní vrstvy – výkop pro drenáž je započten samostatně.

Souřadnicový systém JTSK, Výškový systém B. p.v., ±0,000 = 546,630 m.n.m.

Jiná ověření:

Paré:

Orientační schéma:

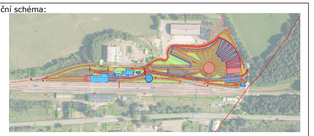

Razítko oprávněné osoby:

Podpis:

Datum:

Revize:	Datum:	Popis:	Kontroloval:
00	23.05.2023	Dokumentace pro vydání společného povolení	Ing. Tomáš Koblása

Stavebník / investor	**Pardubický kraj**
Adresa:	Komenského náměstí 125, 532 11 Pardubice
Zástupce investora:	JUDr. Martin Netolický, Ph.D., hejtman
Adresa:	-

Zhotovitel díla:	**Prodin a.s.**		PRODIN SKUPINA VENTIO
Adresa:	K Vápence 2745, Pardubice 530 02		
Kontakt:	T: +420 466 055 111 E: info@prodin.cz		
Zhotovitel části / objektu:	**Multiaqua s.r.o.**		MULTIAQUA
Adresa:	Veverkova 1343/1, Pražské předměstí Hradec Králové, 500 02		
Kontakt:	E: info@multiaqua.cz		
Odpovědný projektant :	Ing. Lubor Dítě	Projektant:	Ing. Pavel Čihák

Název stavby / akce:	**Areál železničního depa v Dolní Lipce**		Označení investora: OR-22-24401
Adresa stavby:	obec Dolní Lipka		Zakázka: 31/22/242.208
Název části:	SO 12		Označení části: **b**
Název objektu / dílčí části:	**SO 12 Likvidace dešť. vod**		Označení objektu / komplexu: -
Název přílohy:	**Vzorové uložení potrubí**		Číslo přílohy: **D.1.b.003**
Název dílčí části přílohy:			
Odpovědný projektant: Ing. Lubor Dítě	Zpracovatel přílohy: Ing. Pavel Čihák	Měřítko: 1:20 Formáty: 4x A4	Stupeň dokumentace: **DPS**
Kraj: Pardubický	Katastrální území: Dolní Lipka [629588]	TUDU:	Smluvní datum zpracování: **25.02.2024**

Označení investora:	Stupeň dokumentace:	Část:	Objekt:	Podobjekt:	Příloha:	Revize: