


DETAIL UPEVNĚNÍ OKRUŽNÍ KOLEJNICE K TĚLESU SPODNÍ STAVBY TOČNY

M 1:5

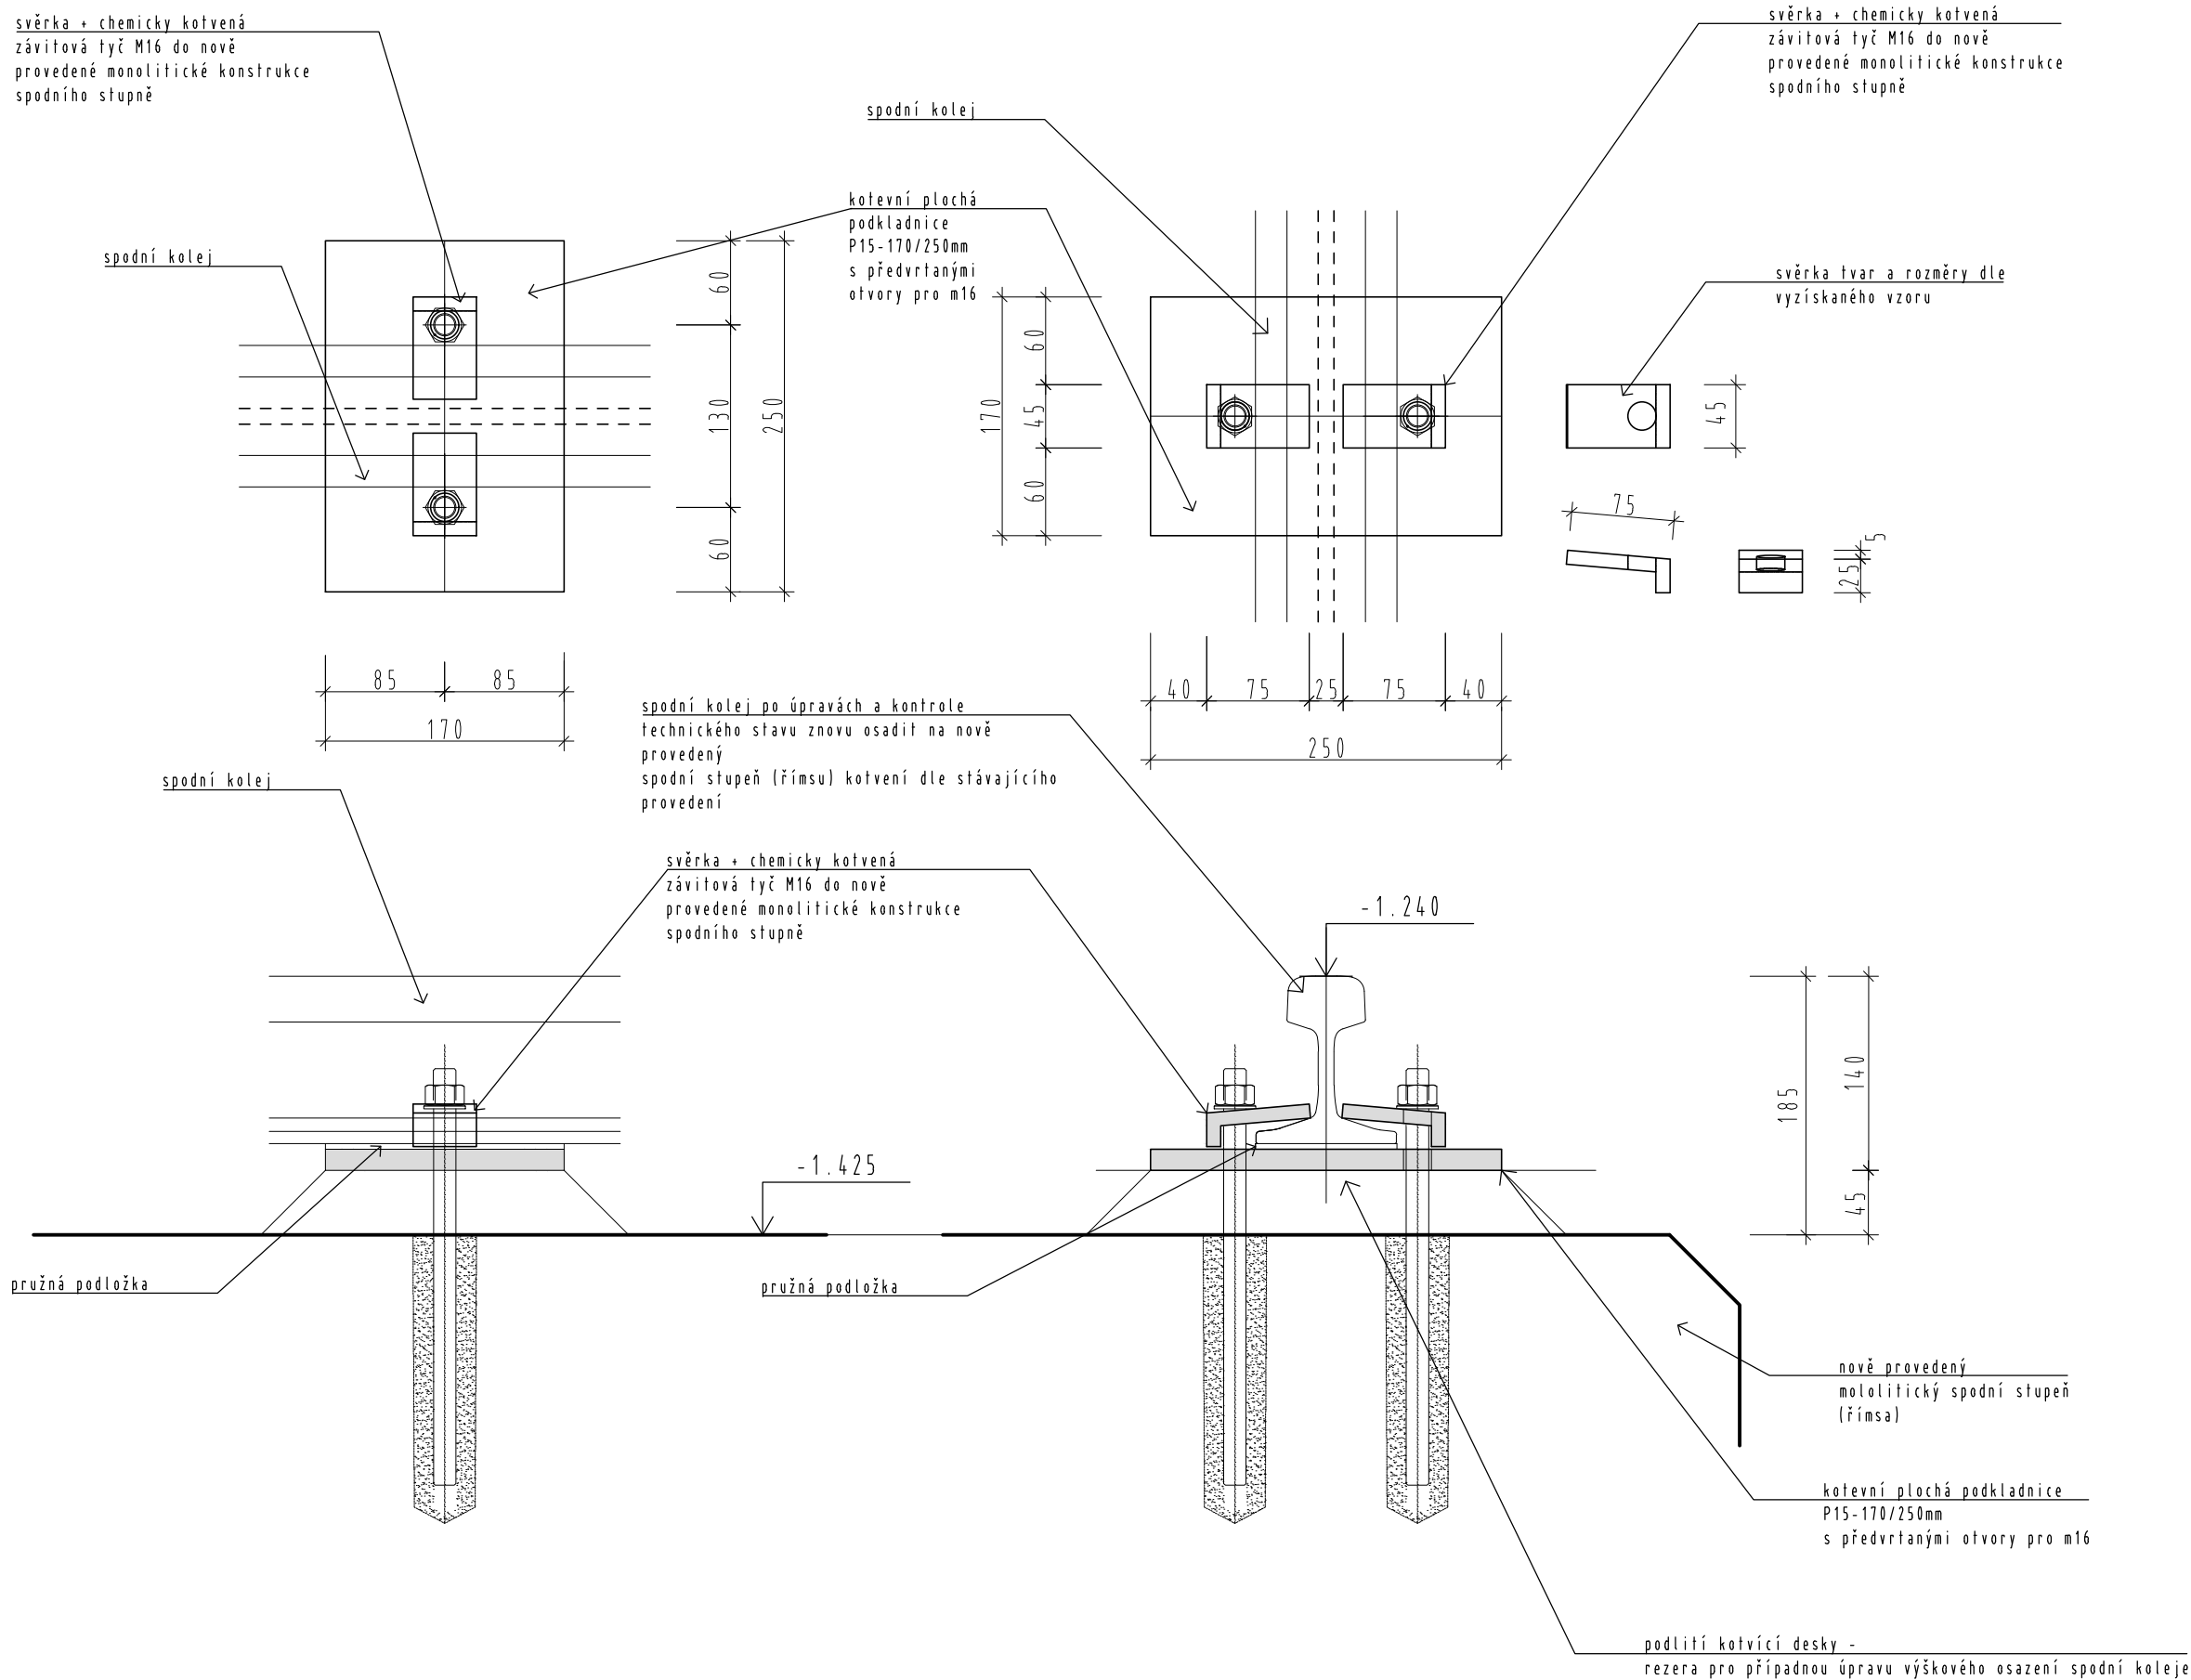

Souřadnicový systém JTSK, Výškový systém B. p.v., ±0,000 = 544,030 m.n.m.

Jiná ověření: Paré:



Orientační schéma:

Razítko oprávněné osoby:

Podpis: Datum:

Revize:	Datum:	Popis:	Kontroloval:
00	25.02.2024	Dokumentace pro provádění stavby	Ing. Tomáš Koblása

<b>Stavebník / investor</b>	<b>Pardubický kraj</b>
Adresa:	Komenského náměstí 125, 532 11 Pardubice
Zástupce investora:	JUDr. Martin Netolický, Ph.D., hejtman
Adresa:	-

<b>Zhotovitel díla:</b>	<b>Prodin a.s.</b>		
Adresa:	K Vápence 2745, Pardubice 530 02		
Kontakt:	T: +420 466 055 111 E: info@prodin.cz		
<b>Zhotovitel části / objektu:</b>	<b>Prodin a.s.</b>		
Adresa:	K Vápence 2745, Pardubice 530 02		
Kontakt:	T: +420 466 055 111 E: info@prodin.cz		
<b>Hlavní projektant (HIP):</b>	Ing. Petr Prchal	<b>Specialista:</b>	Ing. Tomáš Koblása

<b>Název stavby / akce:</b>	<b>Areál železničního depa v Dolní Lipce</b>	Označení investora: OR-22-24401
Adresa stavby:	obec Dolní Lipka	Zakázka: 31/22/242.208
Název části:	Dokumentace stavebního objektu	Označení části: <b>SO07-D.1.1.</b>
Název objektu / dílčí části:	<b>SO 07 TOČNA pr. 14,50 m</b>	Označení objektu / komplexu: <b>SO 07</b>
Název přílohy:	<b>DETAIL VÝR.Č. Z.02 - UPEVNĚNÍ SPODNÍ KOLEJNICE</b>	Číslo přílohy: <b>b-011</b>
Název dílčí části přílohy:	Zpracovatel přílohy: Ing. Petr Prchal	Stupeň dokumentace: <b>DPS</b>
Kraj:	Katastrální území: Pardubický	Smluvní datum zpracování: <b>25.02.2024</b>
Dolní Lipka [629588]	TUDU:	
Označení investora:	Stupeň dokumentace:	Část:
Objekt:	Podobjekt:	Příloha:
Revize:		