

KATASTRY
PARCELNÍ ČÍSLA
DRUH POVRCHU
VZDÁL. OBJEKTŮ A VRCHOL. BODŮ
OZNAČENÍ VRCHOLOVÝCH BODŮ

MĚŘÍTKA 1:500/100

PODÉLNÝ PROFIL
VODOVODNÍ PŘÍPOJKY
PRO AREÁL SO 22
km 0,000- 0,004

HLOUBKA VÝKOPU

KÓTA VÝKOPU


HLOUBKA DNA POTRUBÍ

KÓTA DNA POTRUBÍ

KÓTA PŮVODNÍHO TERÉNU

SROVNÁVACÍ ROVINA

STANIČENÍ [km/m]
DN[mm]–MATERIÁL–DÉLKA[m]
SKLON[?]-DÉLKA[m]
ULOŽENÍ
PRŮTOK[l/s]–RYCHLOST[m/s]
MĚR.ZTRÁTA[m/m]–[kPa/m]

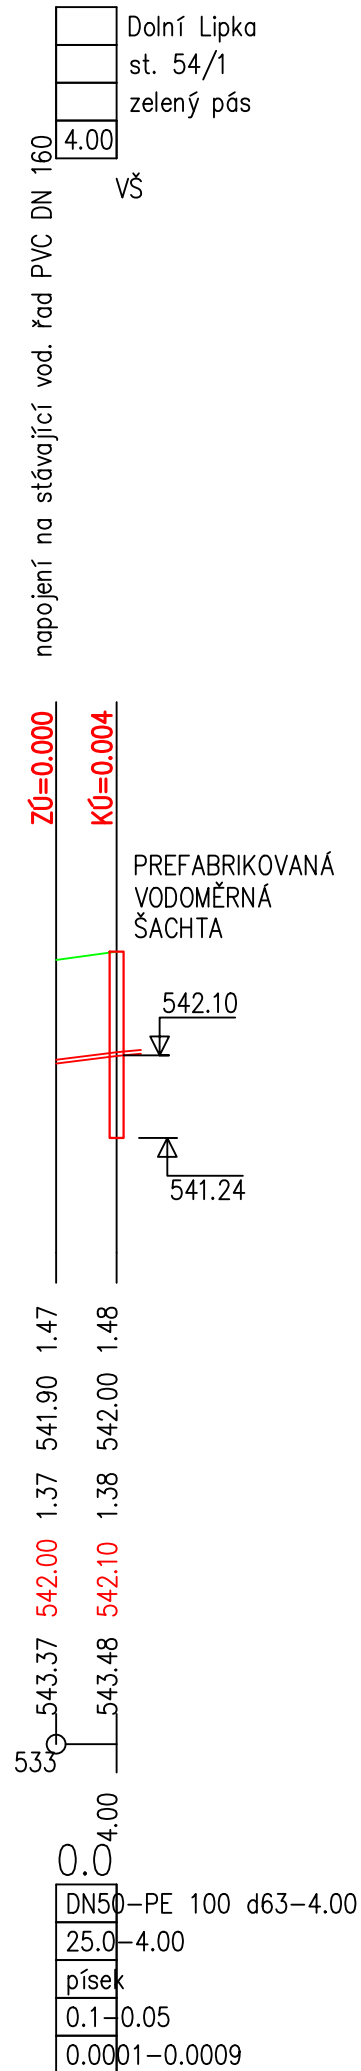

Souřadnicový systém JTSK, Výškový systém B. p.v., ±0,000 = 546,630 m.n.m.

Jiná ověření:

Paré:

Orientační schéma:

Razítko oprávněné osoby:

Podpis:

Datum:

Revize:	Datum:	Popis:	Kontroloval:
00	23.05.2023	Dokumentace pro vydání společného povolení	Ing. Tomáš Koblása

Stavebník / investor	Pardubický kraj
Adresa:	Komenského náměstí 125, 532 11 Pardubice
Zástupce investora:	JUDr. Martin Netolický, Ph.D., hejtmán
Adresa:	-

Zhotovitel díla:	Prodin a.s.	
Adresa:	K Vápence 2745, Pardubice 530 02	
Kontakt:	T: +420 466 055 111 E: info@prodin.cz	

Zhotovitel části / objektu:	Multiaqua s.r.o.	
Adresa:	Veverkova 1343/1, Pražské předměstí Hradec Králové, 500 02	
Kontakt:	E: info@multiaqua.cz	

Odpovědný projektant:	Ing. Lubor Dítě	Projektant:	Ing. Pavel Čihák
-----------------------	-----------------	-------------	------------------

Název stavby / akce:	Areál železničního depa v Dolní Lipce	Označení investora:	OR-22-24401
Adresa stavby:	obec Dolní Lipka	Zakázka:	31/22/242.208
Název části:	SO 22	Označení části:	b
Název objektu / dílčí části:	SO 22 Přípojka vodovodu pro areál	Označení objektu / komplexu:	-
Název přílohy:	Podélný profil vodovodní přípojky	Číslo přílohy:	D.1.b.002
Název dílčí části přílohy:		Stupeň dokumentace:	DPS
Odpovědný projektant:	Zpracovatel přílohy:	Měřítko:	1:500/100
Ing. Lubor Dítě	Ing. Pavel Čihák	Formáty:	2x A4
Kraj:	Katastrální území:	TUDU:	Smluvní datum zpracování:
Pardubický	Dolní Lipka [629588]		25.02.2024
Označení investora:	Stupeň dokumentace:	Část:	Objekt:
			Podobjekt:
			Příloha:
			Revize: