


VZOROVÁ ŠACHTA SE STAVÍTKEM

PREFABRIKOVANÁ ŠACHTA Š2

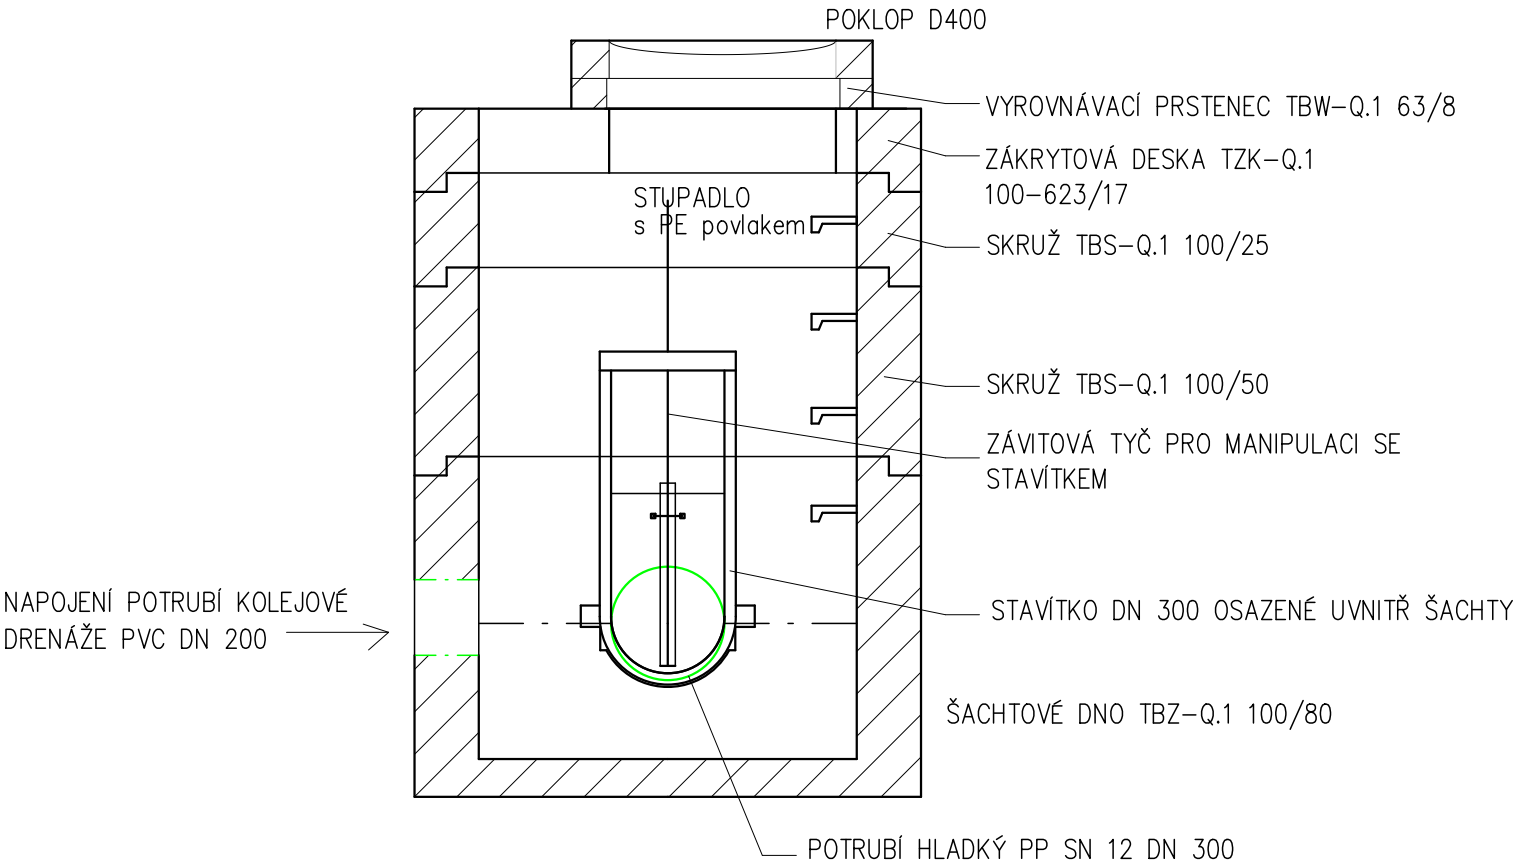

POZNÁMKA:

Odtok dešťových vod bude v šachtě Š2 škrcen na hodnotu 10 l/s. Regulace průtoku bude zajištěna pomocí stavítka DN 300 umístěného na výtokovém potrubí v této šachtě. Podrobnější sestavení jednotlivých šachtových dílců je zřejmé z přílohy SO13-D.1.b.11.1 – Výpis prefabrikovaných vstupních šachet stoka B.

Souřadnicový systém JTSK, Výškový systém B. p.v., ±0,000 = 546,630 m.n.m.

Jiná ověření:		Paré:	
Orientační schéma:		Razítko oprávněné osoby:	
Revize:	Datum:	Popis:	Kontroloval:
00	23.05.2023	Dokumentace pro vydání společného povolení	Ing. Tomáš Koblása
Stavebník / investor		Pardubický kraj	
Adresa:		Komenského náměstí 125, 532 11 Pardubice	
Zástupce investora:		JUDr. Martin Netolický, Ph.D., hejtman	
Adresa:		-	
Zhotovitel díla:		Prodin a.s.	
Adresa:		K Vápence 2745, Pardubice 530 02	
Kontakt:		T: +420 466 055 111 E: info@prodin.cz	
Zhotovitel části / objektu:		Multiaqua s.r.o.	
Adresa:		Veverkova 1343/1, Pražské předměstí Hradec Králové, 500 02	
Kontakt:		E: info@multiaqua.cz	
Odpovědný projektant:		Ing. Lubor Dítě	Projektant:
			Ing. Pavel Čihák
Název stavby / akce:	Areál železničního depa v Dolní Lipce		Označení investora:
			OR-22-24401
Adresa stavby:	obec Dolní Lipka		Zakázka:
			31/22/242.208
Název části:	SO 13		Označení části:
			b
Název objektu / dílčí části:	SO 13 Dešťová kanalizace		Označení objektu / komplexu:
			-
Název přílohy:	Vzorový výkres šachty se stavítkem		Číslo přílohy:
			D.1.b.107
Název dílčí části přílohy:			Stupeň dokumentace:
			DPS
Odpovědný projektant:	Zpracovatel přílohy:	Měřítko:	Formáty:
Ing. Lubor Dítě	Ing. Pavel Čihák	1:500/100	2x A4
Kraj:	Katastrální území:	TUDU:	Smluvní datum zpracování:
Pardubický	Dolní Lipka [629588]		25.02.2024
Označení investora:	Stupeň dokumentace:	Část:	Objekt:
			Podobek:
			Příloha:
			Revize: