








ŘEŠENÍ 1

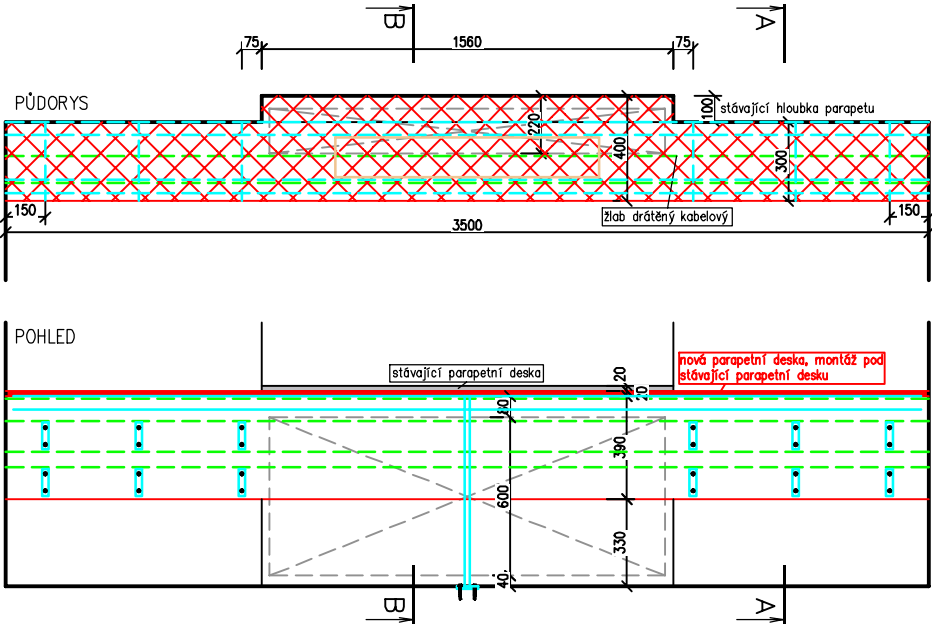






ŘEŠENÍ 2

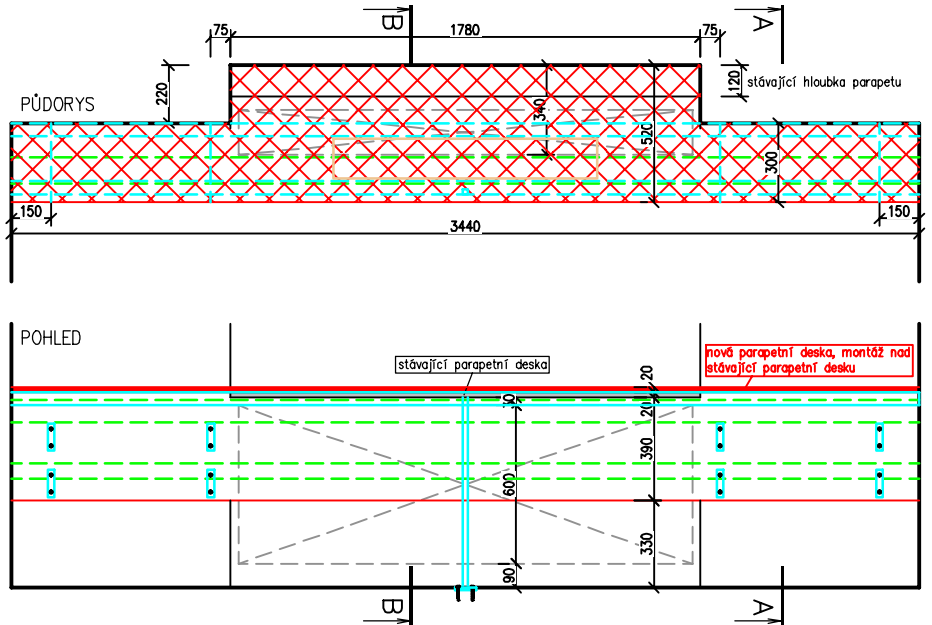

ŘEŠENÍ 4

 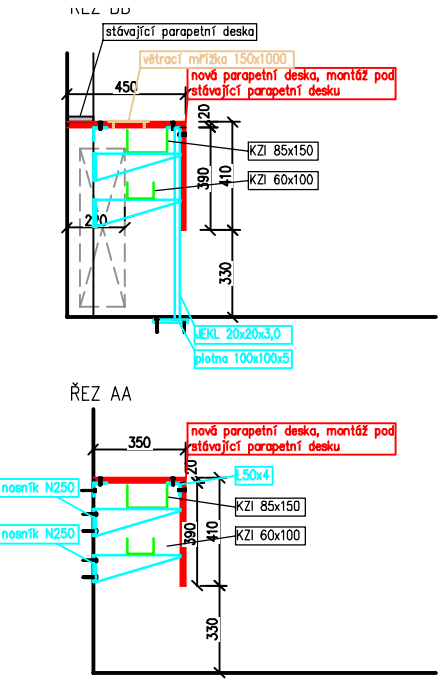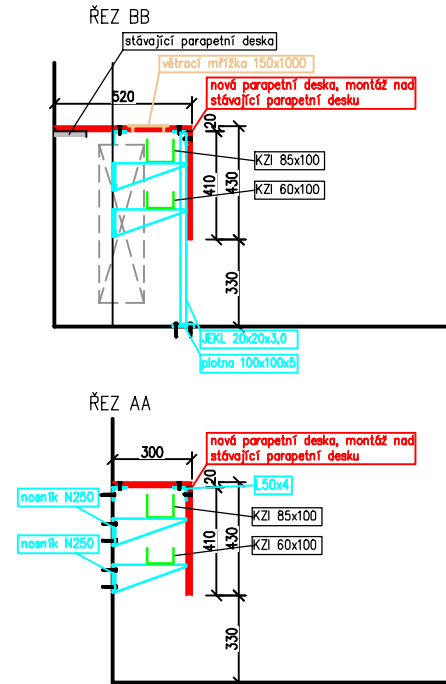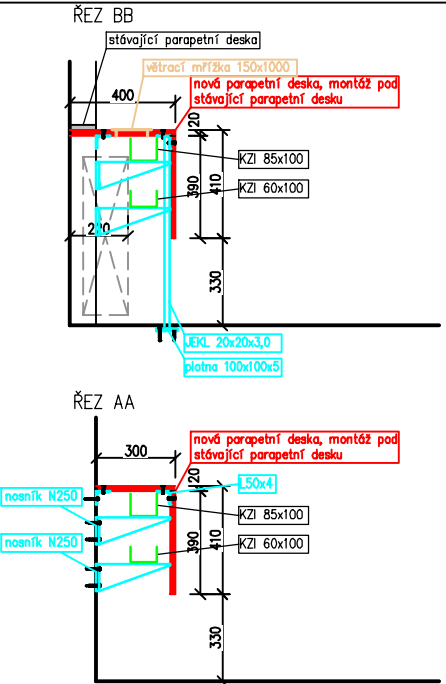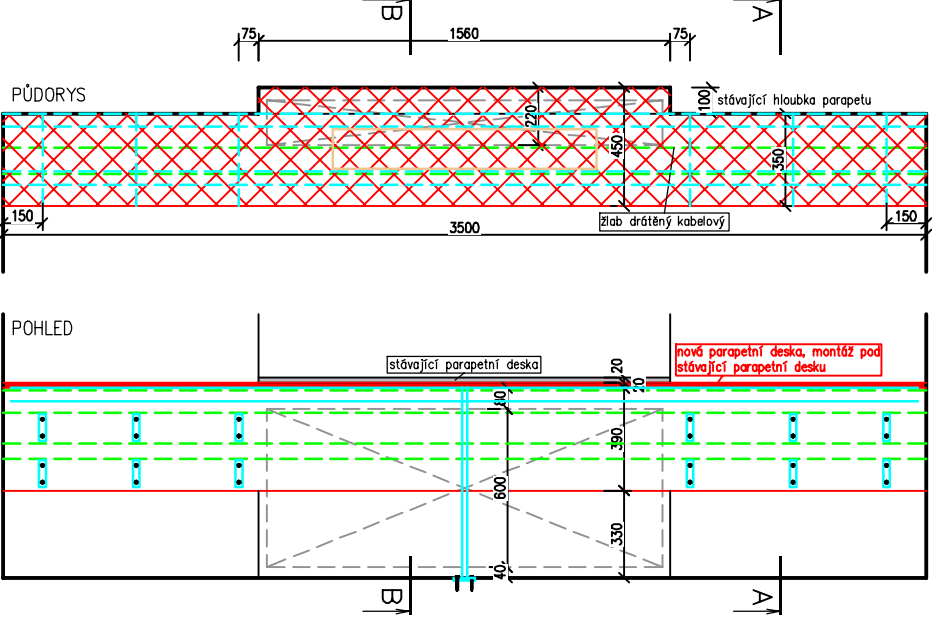

ŘEŠENÍ 3

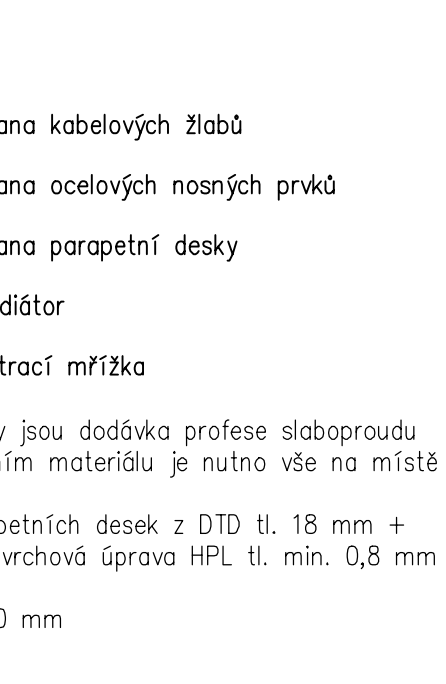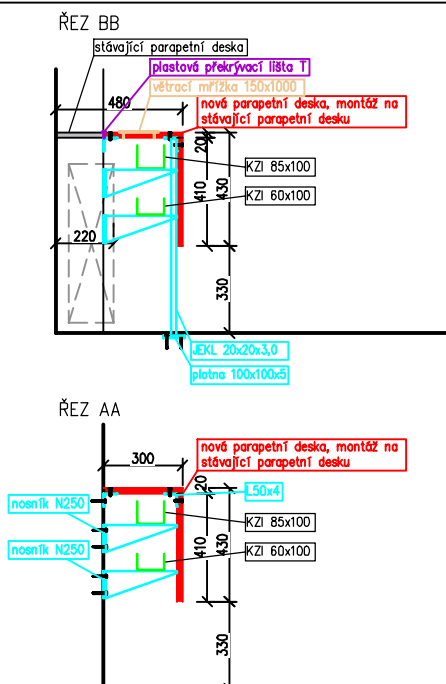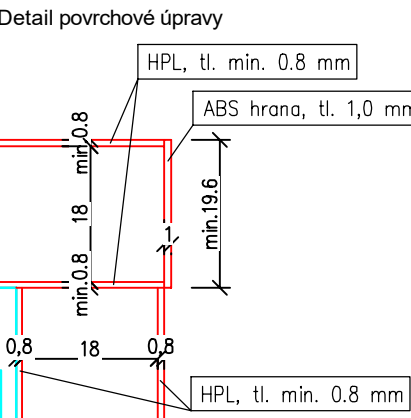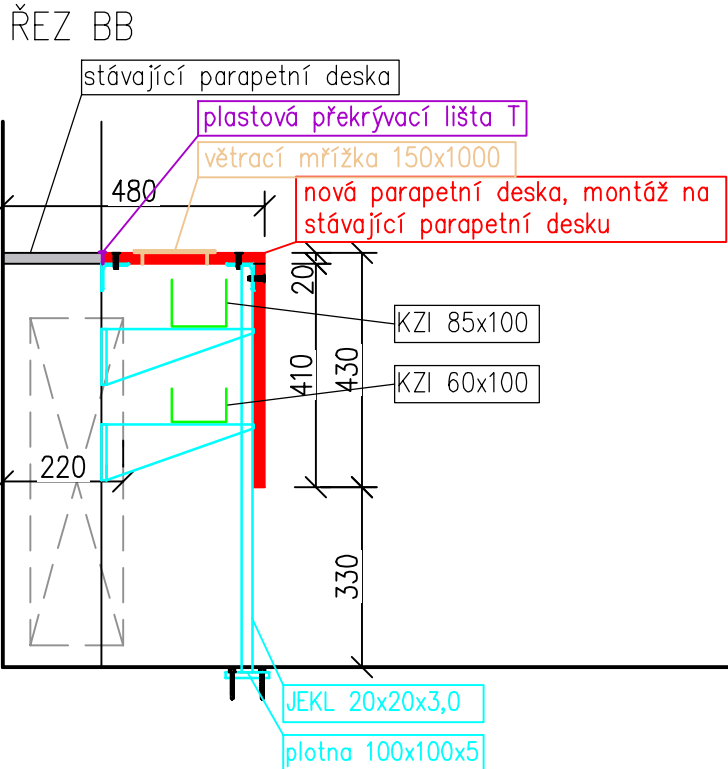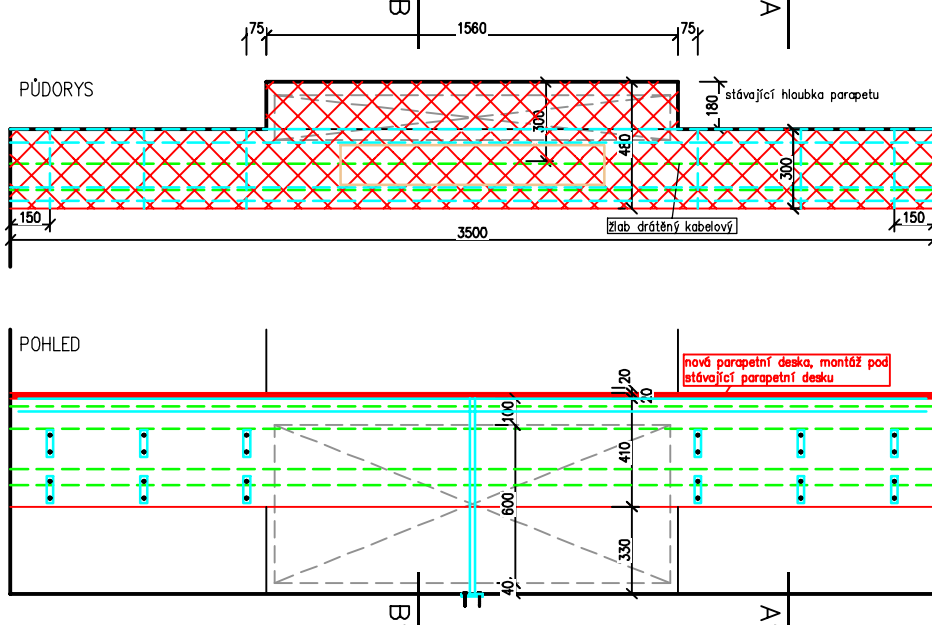

LEGENDA

- Hrana kabelových žlabů
- Hrana ocelových nosných prvků
- Hrana parapetní desky
- Radiátor
- Větrací mřížka

Poznámka:
-kabelové žlaby jsou dodávka profese slaboproudu
-před objednáním materiálu je nutno vše na místě stavby přeměřit
-materiál parapetních desek z DTD tl. 18 mm + oboustranná povrchová úprava HPL tl. min. 0,8 mm v barvě bílé.
-ABS hrana 1,0 mm

revize č.2 ke dni 16.06.2025

Vypracoval: Dan Zvára, DiS.	Hlavní inženýr projektu: ING. Jaroslav DVOŘÁK	 PROJEKČNÍ A INŽENÝRSKÁ SPOLEČNOST Sinc s.r.o. +420 775 124 685 IČ: 288 14 878 www.sinc.cz	
Místo stavby: Pardubice, p.č. st. 2207/1, náměstí Republiky č.p. 12	Investor: Pardubický kraj, Komenského náměstí 125, 530 02 Pardubice		
Akce: PBŘ budovy B KrÚ Pk č.p. 12, Pardubice - stavební úpravy	Objekt:	Formát: A3	Paré:
Výkres:		Datum: 05/2024	
		Stupeň: DPS	
		Zakáz. č.: 230403	
		Měřítko: 1:25	
			Č.v. D.1.1.8