MODERNIZACE SILNICE II/355 CHRAST - HROCHŮV TÝNEC
KATASTRÁLNÍ SITUACE - 6. ČÁST
M 1:500

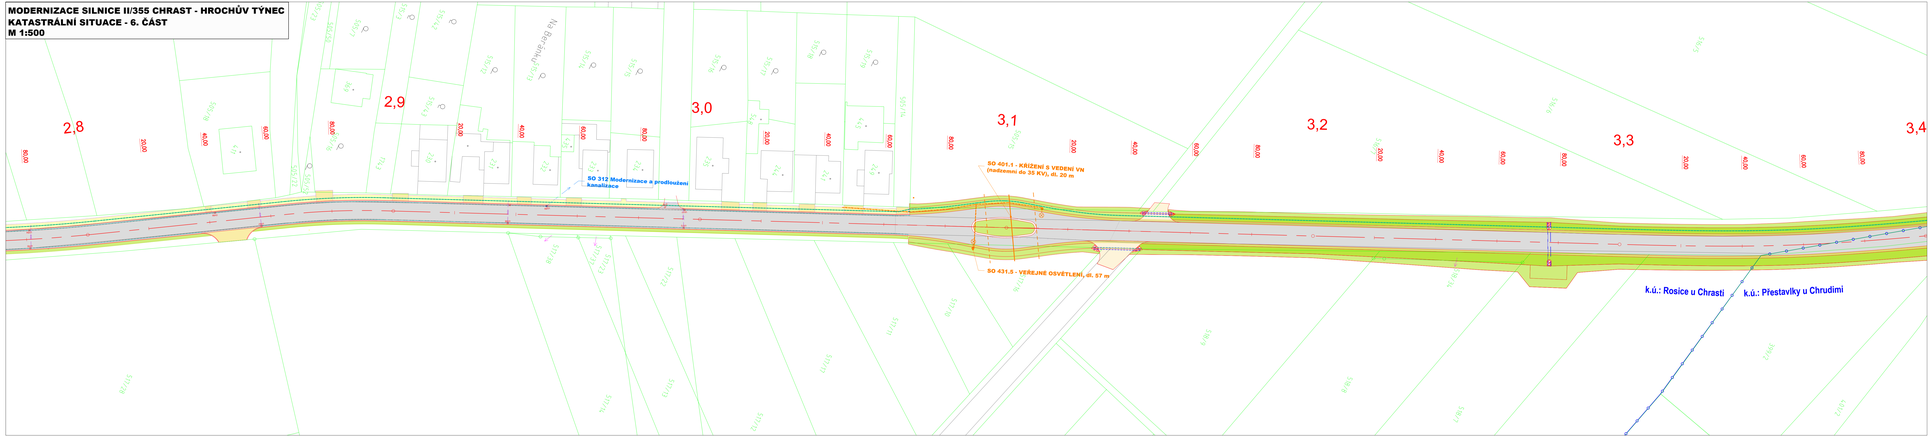

LEGENDA:

KATASTR

PLOCHY:
- KOMUNIKACE
- PŘÍSLUŠNÁ PLOCHA
- NEZPEVNĚNÁ KRAJNICE
- ILICE SVĚTLÁ (VÝMALBA) / PARK. STÁNÍ
- CHODNÍK
- ILICE SVĚTLÁ (DLAŽBA)
- ZELEŇ, TERÉNNÍ ÚPRAVY, REKULTIVACE
- AUTOBUSOVÉ ZASTÁVKY, ČEKÁRNY
- PŘÍSTŘEŠKY PRO CESTUJÍCÍ V OK
- PŘÍSLUŠNÁ OC ŽELEZNÝ V OK
- VYVÝŠENÉ ČISTÍRNY V OK, ÚPRAVA POVLAKOVÉ V KŘIŽOVATKOVÝCH
- ÚPRAVY OSTATNÍ
- OPLOCENÍ, KAMENIVO

LEGENDA INŽENÝRSKÝCH SÍTÍ:
- EL. VEDENÍ – NN PODZEMNÍ (DZ)
- EL. VEDENÍ – NN NADZEMNÍ (DZ)
- EL. VEDENÍ – VN NADZEMNÍ – VZDUŠNÉ (DZ)
- EL. VEDENÍ – VN PODZEMNÍ (DZ)
- EL. VEDENÍ – VN NADZEMNÍ (DZ)
- SDĚLOVACÍ KABELY METALICKÉ (DZ/TK)
- SDĚLOVACÍ KABELY NEPROVODZNÉ METALICKÉ (DZ/TK)
- SDĚLOVACÍ KABELY OPTICKÉ (DZ/TK)
- SDĚLOVACÍ KABELY NEPROVODZNÉHO OPTICKÉ (DZ/TK)
- EL. VEDENÍ NN (DZ/TK)
- PLYNOVOD DZ, (Geiřek)
- PLYNOVOD NTL (Geiřek)
- PLYNOVOD STL (Geiřek)
- PLYNOVOD VTL PŘÍPOJKA (Geiřek)
- PLYNOVOD NTL PŘÍPOJKA (Geiřek)
- VODOVOD DZ (Hrudim)
- KANALIZACE JEDNOTNÁ DZ (Hrudim)
- kanalizace gravitační (Rosice)
- kanalizace odlehč SMEDZ
- OCHRANNÉ PÁSMO VN, VKV, VTL

ROZHLEDOVÉ POMĚRY NA VJEZDECH OK:

PLOCHA ROZHLEDOVÉHO TROJÚHELNÍKU – SEVERNÍ VĚTEV

PLOCHA ROZHLEDOVÉHO TROJÚHELNÍKU – VÝCHODNÍ VĚTEV

PLOCHA ROZHLEDOVÉHO TROJÚHELNÍKU – JIHOZÁPADNÍ VĚTEV

PLOCHA ROZHLEDOVÉHO TROJÚHELNÍKU – JIHOVÝCHODNÍ VĚTEV

DOSAHOVÁNÁ RYCHLOST => 30 km/h
VOZIDLA SKUPINY 2
MĚŘÍ PŘÍMKY OK 2+ 25 m
ROZHLEDOVÁ VZDÁLENOST VLEVO, tyr. 72 m
VZDÁLENOST ROZHLEDOVÉHO BODU NA VĚTVI tyr. 24 m SMĚZ ZASTÁVÍM
VZDÁLENOST ROZHLEDOVÉHO BODU NA VĚTVI t+3 m ZASTÁVKA NA VJEZ

ROZHLEDOVÉ POMĚRY PRO ZASTAVENÍ NA OK

PLOCHA ROZHLEDOVÉHO TROJÚHELNÍKU NA OKRUŽ. PRŮJ.

DOSAHOVÁNÁ RYCHLOST => 30 km/h
ROZHLED PRO ZASTAVENÍ Sp=25 m
VZDÁLENOST MĚŘÍNÍ OKRAJ NEJPRV. ČISTÍ STŘEDOVÉHO OSTR. t+2 m

- ROZHLED – USPOŘÁDANÍ A
- ROZHLED – USPOŘÁDANÍ B
- ROZHLED PRO ZASTAVENÍ

POZN.: ROZHLEDOVÉ TROJÚHELNÍKY MUSÍ BÝT BEZ PŘEKÁŽEK BRÁNÍCÍCH V ROZHLEDU!

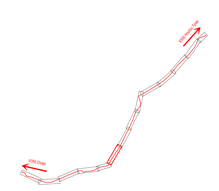

Výškový systém Bpv p.v. Souřadný systém S-JTSK

6			
5			
4			
3			
2			
1			
REVIZE	POPIS	DATUM	SCHVÁLIL

Sweco a.s. Ústřední Praha
Táborská 31, 140 16 Praha 4, praha@sweco.cz; www.sweco.cz

VYPRACOVAL:	Ing. Gilpfertová	HIP	Ing. Gilpfertová	T. KONTROLA	Ing. Landa
PROJEKTANT:	Ing. Gilpfertová	ŘEDITEL OVZE	Ing. Kyjo	DATUM	02/2025
OBJEDNATEL:	Pardubský kraj			OKRES	Chrudim
AKCE:				ČÍSLO ZAKÁZKY	12-1161-0100
				STUPEŇ	DPPS
				FORMÁT	A1
				MĚŘÍTKO	1:500
				ARCHIVNÍ ČÍSLO	002371/22/1

Modernizace silnice II/355
Chrast - Hrochův Týnec (okružní křiž.)

PŘÍLOHA: Katastrální situace - 6. část — ČÍSLO PŘÍLOHY: C.2.6

Tato dokumentace nesmí být kopírována, měněna a rozšiřována bez písemného souhlasu autora. Dokumentace je autorským dílem ve smyslu zákona č. 121/2000 Sb. Objednatel této dokumentace se stává jejím vlastníkem, ale nikoliv autorem a nabývá tedy pouze oprávnění k užití dokumentace v rozsahu dle smlouvy o dílo, přičemž toto oprávnění nezahrnuje oprávnění k dalšímu zpracování, toto dokumentaci ani její části jakkoli upravovat, kopírovat ani jinak zpřístupnit nezmocněným osobám bez souhlasu autora.
Poznámka: Postupy zpracovatelů jsou případný zvyrok k výběru dodu S1 nebo originálu přílohy (malbo).