
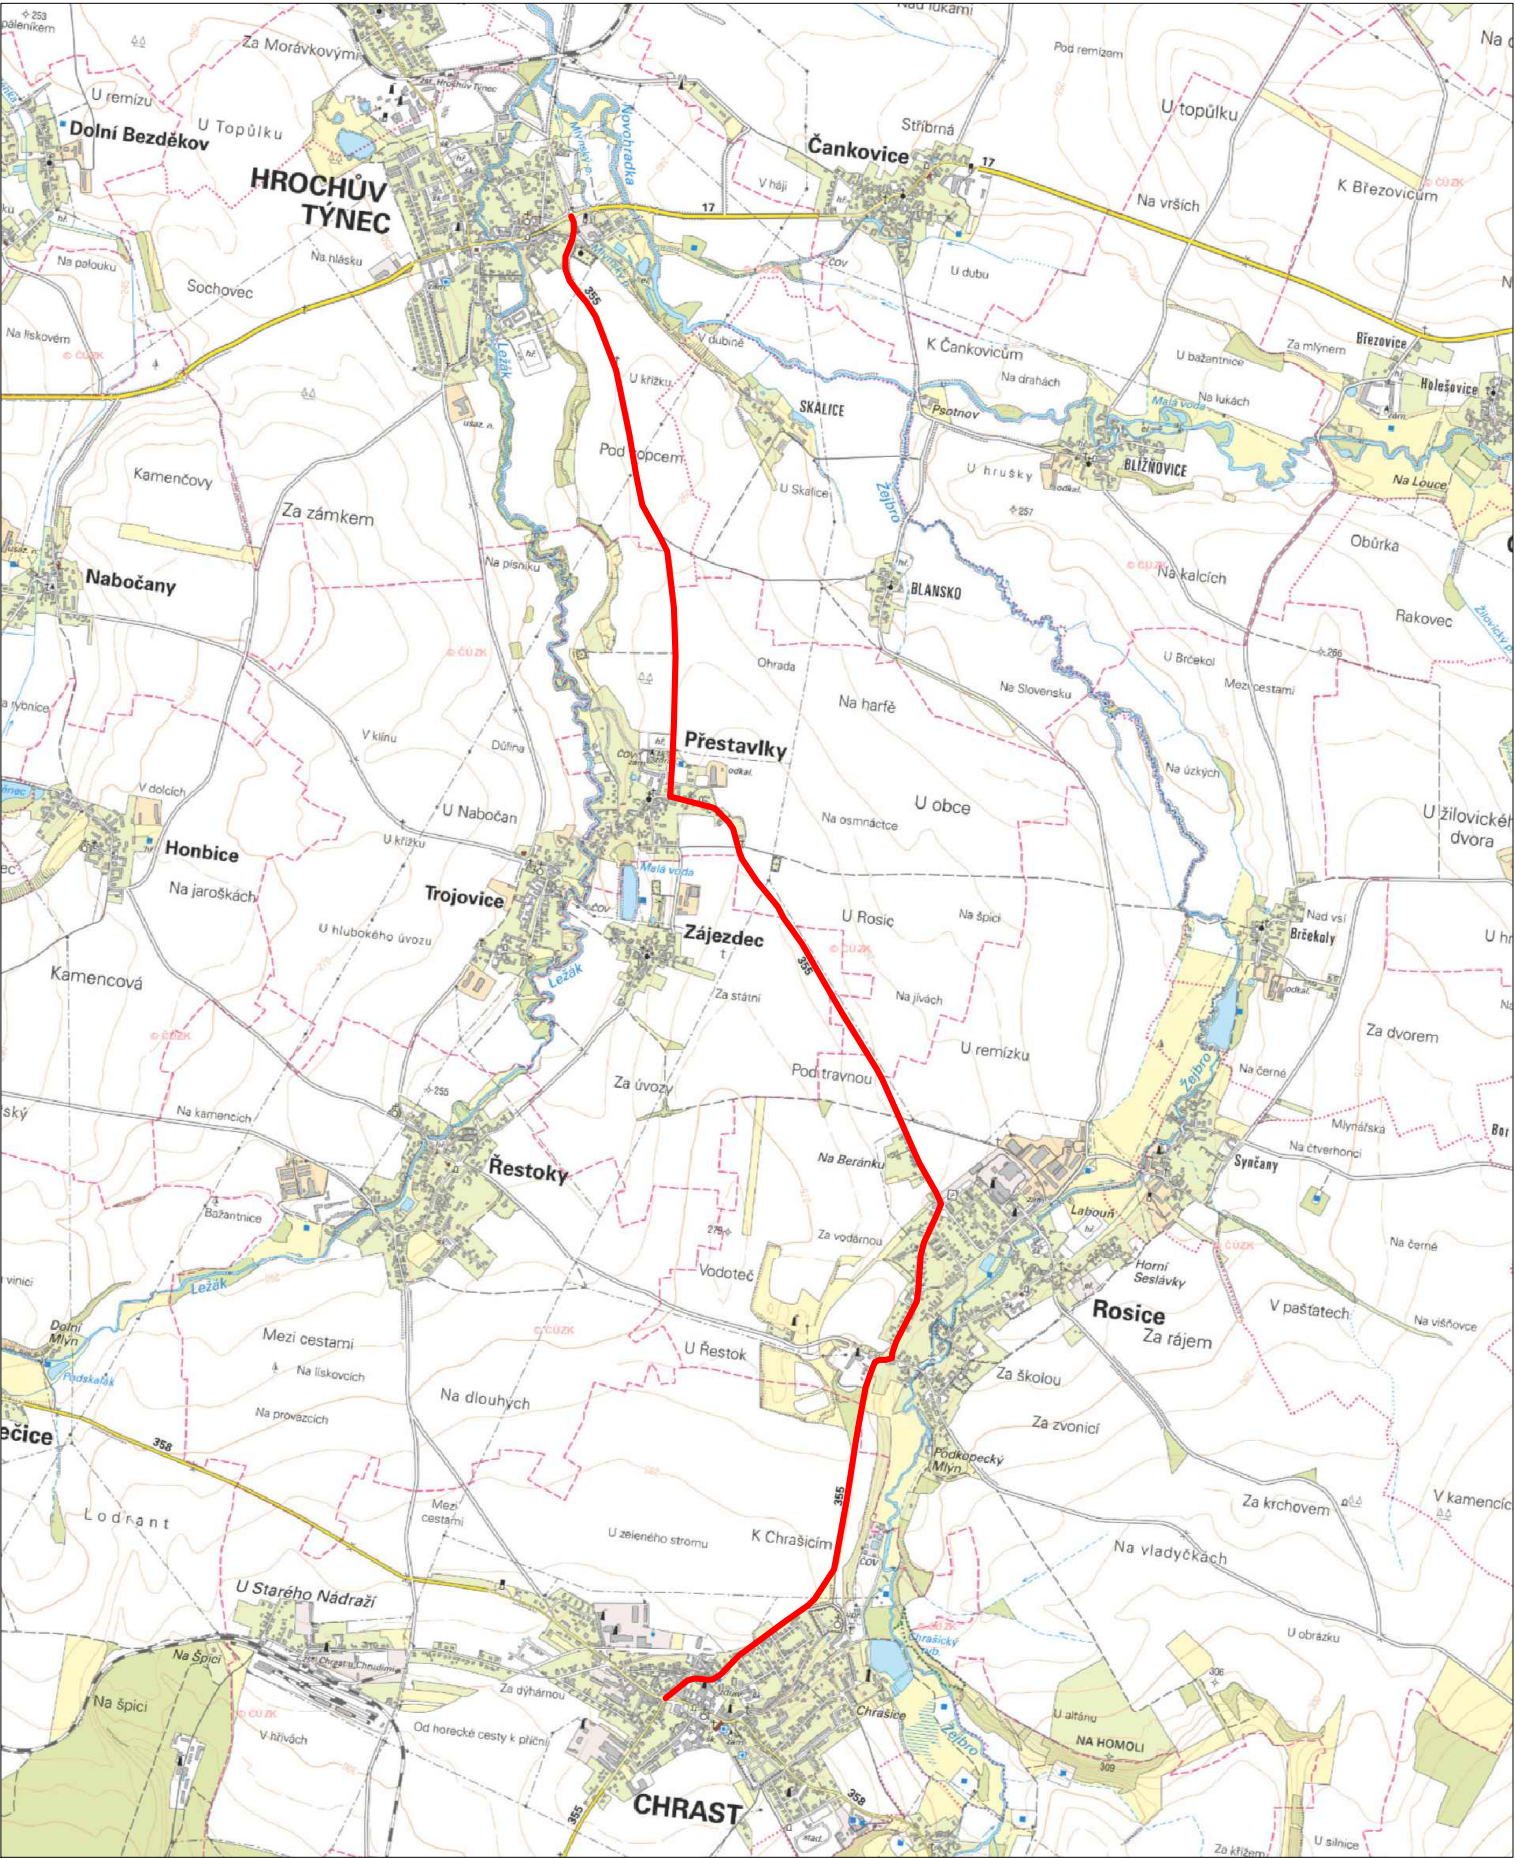


MODERNIZACE SILNICE II/355 CHRAST - HROCHŮV TÝNEC (OKRUŽNÍ KŘÍŽ.)

SITUACE ŠIRŠÍCH VZTAHŮ

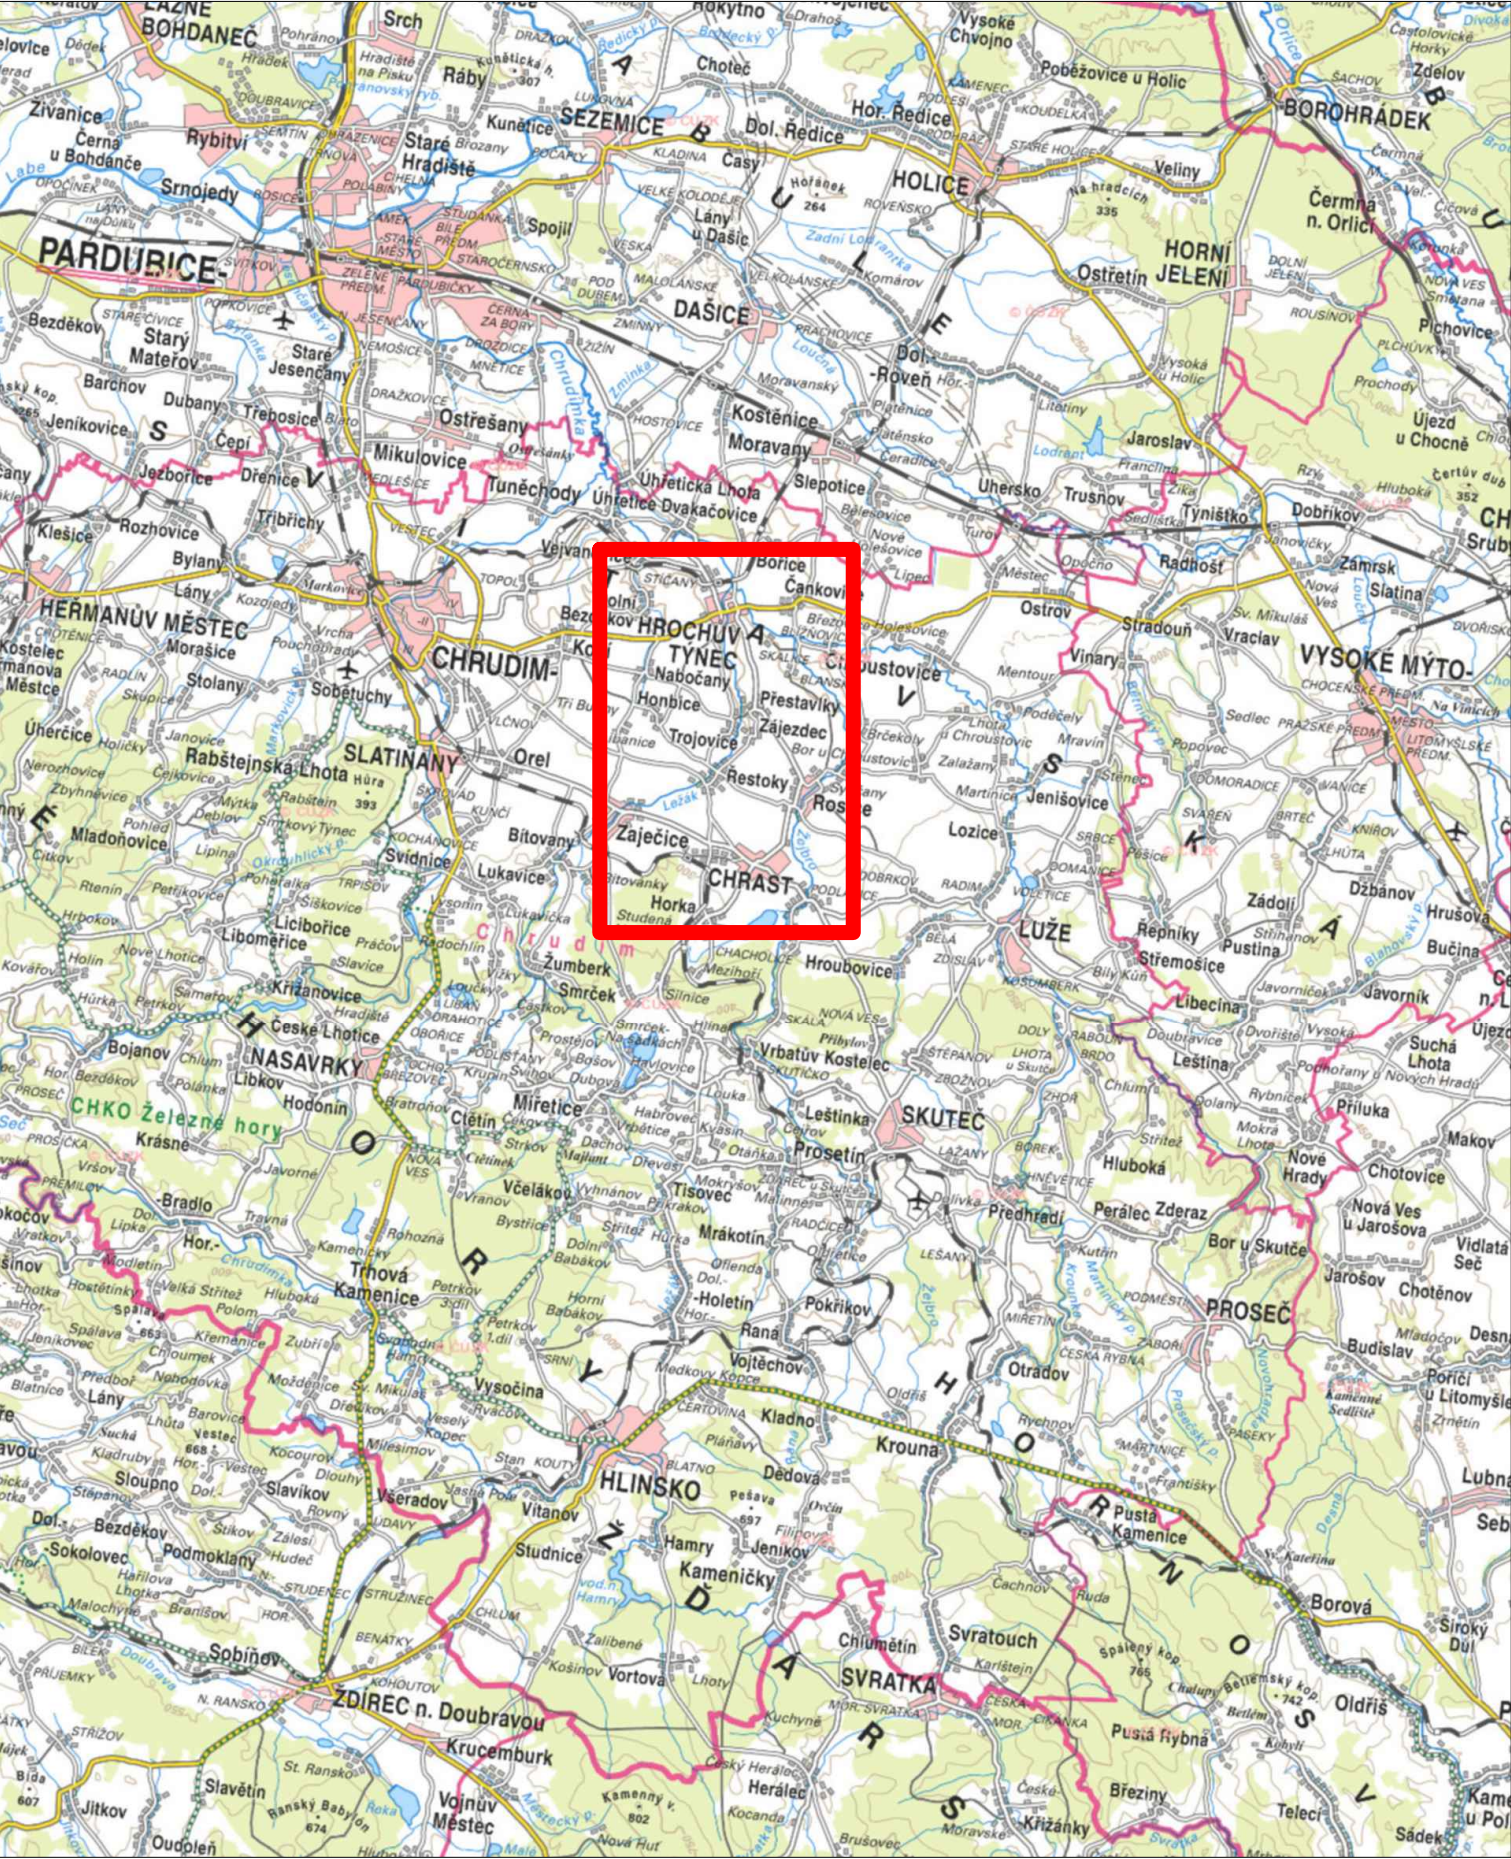

LEGENDA


ŘEŠENÝ ÚSEK

Výškový systém Balt p.v.

6		
5		
4		
3		
2		
1		
REVIZE	POPIS	DATUM

Souřadný systém S-JTSK



<div>Sweco a.s. Ústředí Praha</div> <div>Táborská 31, 140 16 Praha 4; praha@sweco.cz; www.sweco.cz</div>				<div>SWECO</div> <div></div>	
VYPRACOVAL	Ing. Göpfertová	HIP	Ing. Göpfertová	T. KONTROLA	Ing. Landa
PROJEKTANT	Ing. Göpfertová	ŘEDITEL DIVIZE	Ing. Kyp	DATUM	02/2025
OBJEDNATEL	Pardubický kraj			OKRES	Chrudim
<div>AKCE:</div> <div>Modernizace silnice II/355</div> <div>Chrast - Hrochův Týnec (okružní křiž.)</div>				ČÍSLO ZAKÁZKY	12-1161-0101
				STUPEŇ	DPPS
				FORMÁT	3 A4
				MĚŘITKO	
				ARCHIVNÍ ČÍSLO	008045/21/1
<div>PŘÍLOHA:</div> <div>Situace širších vztahů</div>				ČÍSLO PŘÍLOHY	<div>C.1</div> <div>9</div> <div>1</div>

Tato dokumentace včetně všech příloh (s výjimkou dat poskytnutých objednatelem) je duševním vlastnictvím akciové společnosti Sweco Hydroprojekt a.s. Objednatel této dokumentace je oprávněn ji využít k účelům vyplývajícím z uzavřené smlouvy bez jakéhokoliv omezení. Jiné osoby (jak fyzické, tak právnické) nejsou bez předchozího výslovného souhlasu objednatele oprávněny tuto dokumentaci ani její části jakkoli využívat, kopírovat (ani jiným způsobem rozmnožovat) nebo zpřístupnit dalším osobám.

Poznámka: Podpisy zpracovatelů jsou připojeny pouze k výtisku číslo 01 nebo originálu přílohy (matrici).