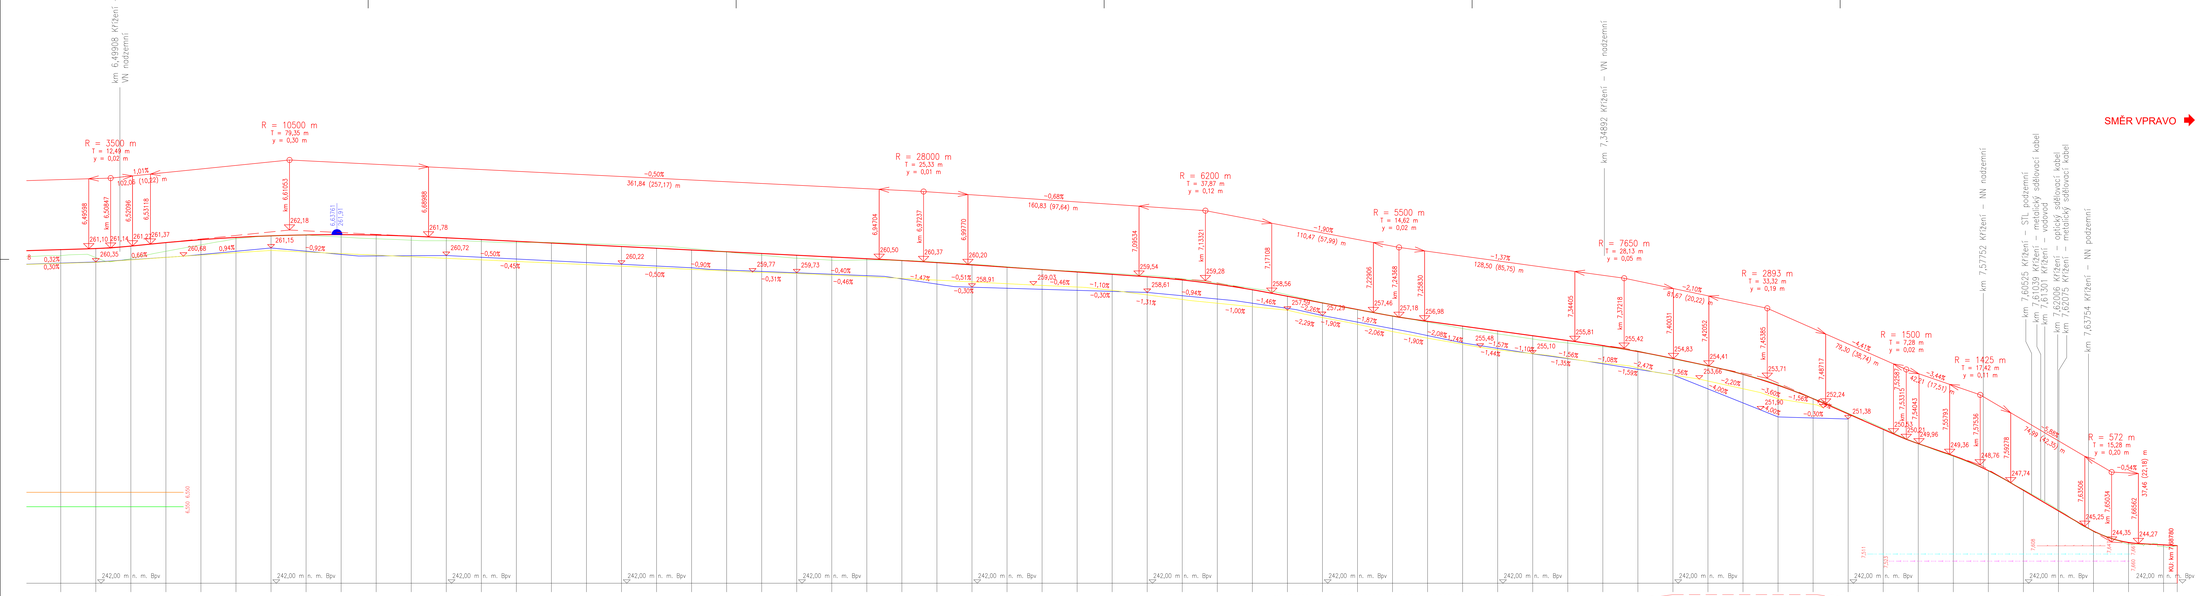

LEGENDA:
- PŘÍKOP LEVÝ
- PŘÍKOP PRAVÝ
- TRATNOD PRAVÝ
- TRATNOD LEVÝ
- SVODIDLO PRAVÉ
- OPĚRNÁ ZEĎ PRAVÁ
- ZÁRUBNÍ ZEĎ PRAVÁ
- VSAKOVACÍ PŘÍKOP PRAVÝ
- VSAKOVACÍ PŘÍKOP LEVÝ
- ŽELEZNIČNÍ ŽLAB PRAVÝ
- ŽELEZNIČNÍ ŽLAB LEVÝ

Výškový systém Bpv p.v. Souřadný systém S-JTSK

Sweco a.s. Ústředí Praha Táborská 31, 140 16 Praha 4; praha@sweco.cz; www.sweco.cz				SWECO	
VYPRACOVAL	Ing. Göpfertová	HIP	Ing. Göpfertová	T. KONTROLA	Ing. Landa
PROJEKTANT	Ing. Göpfertová	ŘEDITEL DIVIZE	Ing. Kyp	DATUM	02/2025
OBJEDNATEL	Pardubický kraj			OKRES	Chrudim
AKCE	Modernizace silnice II/355 Chrast - Hrochův Týnec (okružní křiž.)			ČÍSLO ZAKÁZKY	12-1161-0100
				STUPEŇ	DPŘS
				FORMÁT	11xA4
				MĚŘÍTKO	1:1000/100
				ARCHIVNÍ ČÍSLO	002415/22/1
ČÁST STAVBY	SO 100 - Objekty pozemních komunikací			SOUPIS	SO 101
PŘÍLOHA	Podélný profil - 5. část			ČÍSLO PŘÍLOHY	D.2.5.5

Tato dokumentace včetně všech příloh (a výjimku dat poskytnutých objednatelem) je duševním vlastnictvím akciové společnosti Sweco Hydroprojekt a.s. Objednatel této dokumentace je oprávněn ji využít k účelům vymezeným v uzavřené smlouvě bez jakéhokoliv omezení. Jiné osoby (jak fyzické, tak právnické) nejsou bez předchozího výslovného souhlasu objednatele oprávněny tuto dokumentaci ani její části jakkoli využívat, kopírovat (ani jiným způsobem rozmnožovat), nebo zpřístupnit dalším osobám.
Poznámka: Podpisy zpracovatelů jsou připojeny pouze k výtisku číslo 01 nebo originálu přílohy (master).