


MODERNIZACE SILNICE II/355 CHRAST - HROCHŮV TÝNEC
SITUACE ROZHLEDOVÝCH POMĚRŮ 2. ČÁST
M 1:500

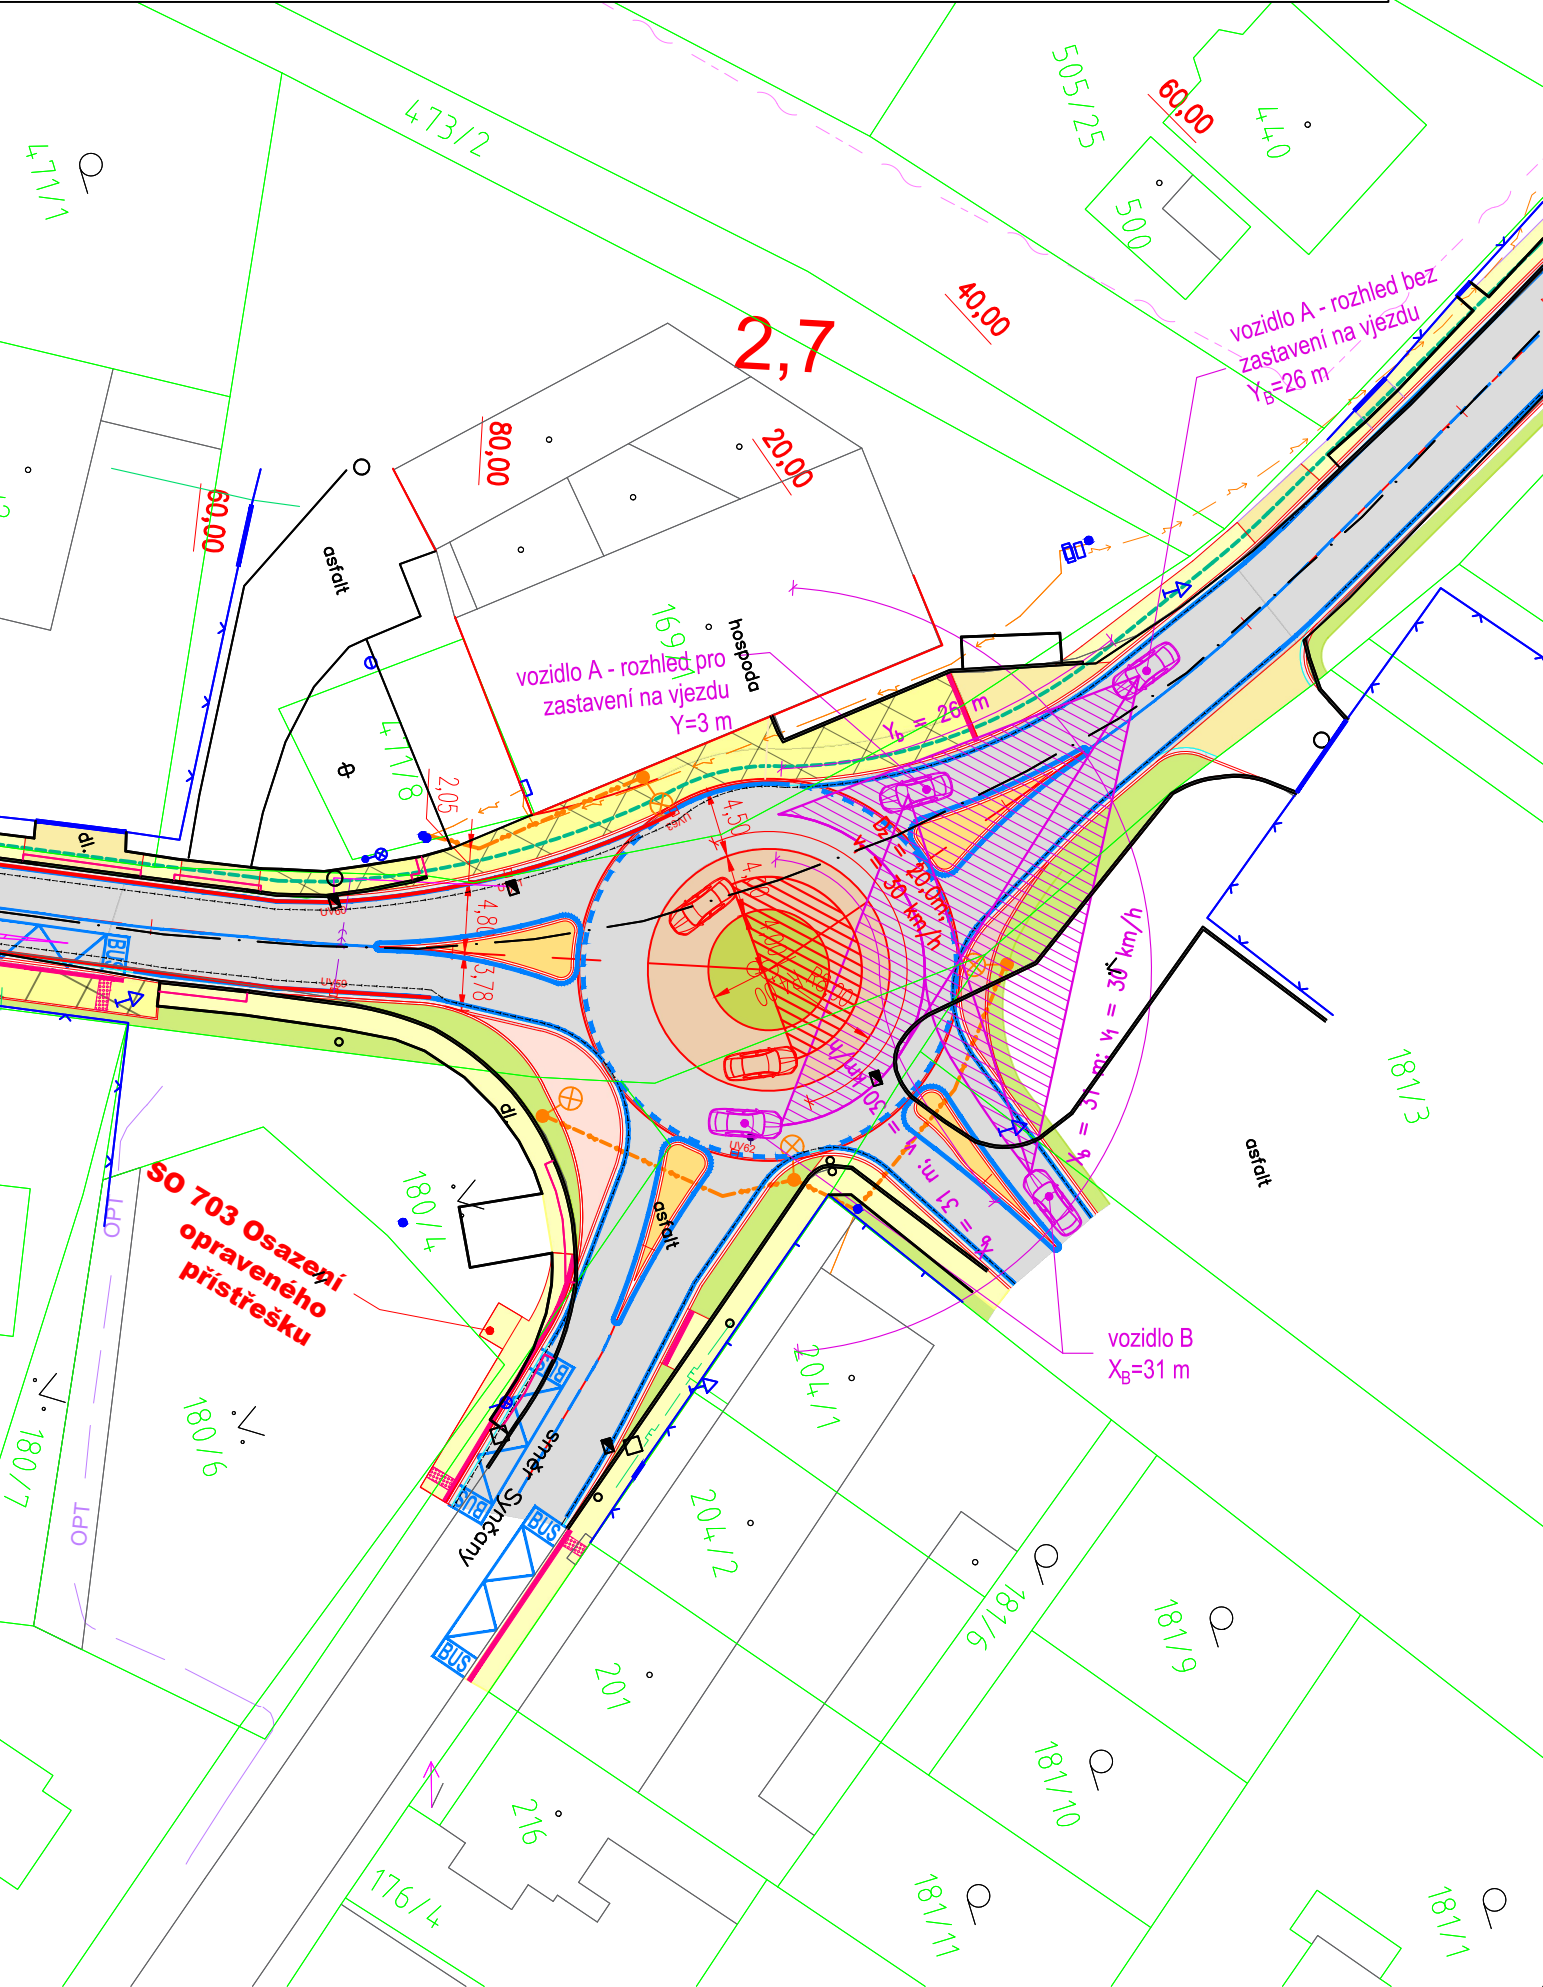

LEGENDA ROZHLEDŮ

ROZHLEDOVÉ POMĚRY NA VJEZDECH OK:

- PLOCHA ROZHLEDOVÉHO TROJÚHELNÍKU – SEVERNÍ VĚTEV
- PLOCHA ROZHLEDOVÉHO TROJÚHELNÍKU – VÝCHODNÍ VĚTEV
- PLOCHA ROZHLEDOVÉHO TROJÚHELNÍKU – JIHOZÁPADNÍ VĚTEV
- PLOCHA ROZHLEDOVÉHO TROJÚHELNÍKU – JIHOVÝCHODNÍ VĚTEV

DOSAHOVANÁ RYCHLOST $v=30\text{ km/h}$
VOZIDLA SKUPINY 2
VNĚJŠÍ PRŮMĚR OK $D=25\text{ m}$
ROZHLEDOVÁ VZDÁLENOST VLEVO $X_b=31\text{ m}$
VZDÁLENOST ROZHLEDOVÉHO BODU NA VĚTVI $\gamma_b=26\text{ m}$ (BEZ ZASTAVENÍ NA VJEZDU)
VZDÁLENOST ROZHLEDOVÉHO BODU NA VĚTVI $\gamma=3\text{ m}$ (ZASTAVENÍ NA VJEZDU)

ROZHLEDOVÉ POMĚRY PRO ZASTAVENÍ NA OK

- PLOCHA ROZHLEDOVÉHO TROJÚHELNÍKU NA OKRUŽ. PÁSU

DOSAHOVANÁ RYCHLOST $v=30\text{ km/h}$
ROZHLED PRO ZASTAVENÍ $D_z=20\text{ m}$
VZDÁLENOST VNĚJŠÍHO OKRAJE NEZPEV. ČISTI STŘEDOVÉHO OSTR. $\gamma=2\text{ m}$

POZN.: ROZHLEDOVÉ TROJÚHELNÍKY MUSÍ BÝT BEZ PŘEKÁŽEK BRÁNÍCÍCH V ROZHLEDU !

Výškový systém Balt p.v.



6			
5			
4			
3			
2			
1			
REVIZE	POPIS	DATUM	SCHVÁLIL

Sweco a.s. Ústředí Praha Táborská 31, 140 16 Praha 4; praha@sweco.cz; www.sweco.cz				SWECO 	
VYPRACOVAL	Ing. Göpfertová	HIP	Ing. Göpfertová	T. KONTROLA	Ing. Landa
PROJEKTANT	Ing. Göpfertová	ŘEDITEL DIVIZE	Ing. Kyp	DATUM	02/2025
OBJEDNATEL	Pardubický kraj			OKRES	Chrudim
AKCE: Modernizace silnice II/355 Chrast - Hrochův Týnec (okružní křiž.)				ČÍSLO ZAKÁZKY	12-1161-0101
				STUPEŇ	DPPS
				FORMÁT	3 A4
				MĚŘITKO	1:500
				ARCHIVNÍ ČÍSLO	002568/22/1
ČÁST STAVBY	SO 100 - Objekty pozemních komunikací			SO/PS	SO 101
PŘÍLOHA: Rozhledové poměry - okružní křižovatka Rosice - 2. část				ČÍSLO PŘÍLOHY	D.2.6.2
					c 1

Tato dokumentace včetně všech příloh (s výjimkou dat poskytnutých objednatelem) je duševním vlastnictvím akciové společnosti Sweco Hydroprojekt a.s. Objednatel této dokumentace je oprávněn ji využít k účelům vyplývajícím z uzavřené smlouvy bez jakéhokoliv omezení. Jiné osoby (jak fyzické, tak právnické) nejsou bez předchozího výslovného souhlasu objednatele oprávněny tuto dokumentaci ani její části jakkoli využívat, kopírovat (ani jiným způsobem rozmnožovat) nebo zpřístupnit dalším osobám.
Poznámka: Podpisy zpracovatelů jsou připojeny pouze k výtisku číslo 01 nebo originálu přílohy (matrici).