




POHLED ZÁPADNÍ

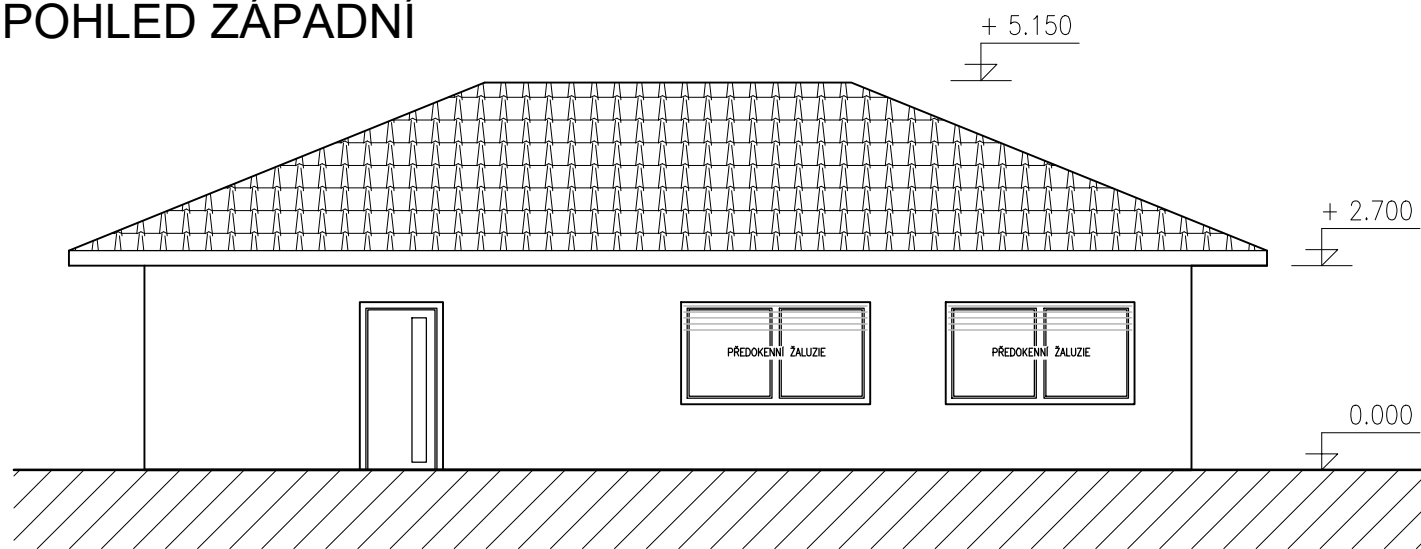


POHLED SEVERNÍ

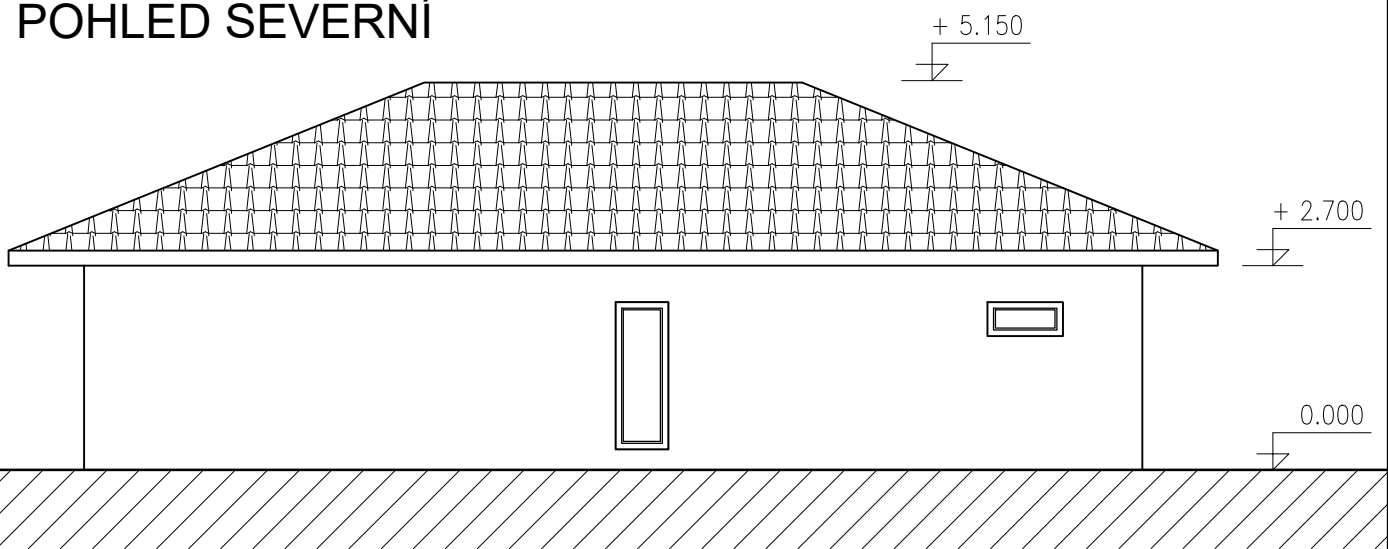

POHLED JIŽNÍ

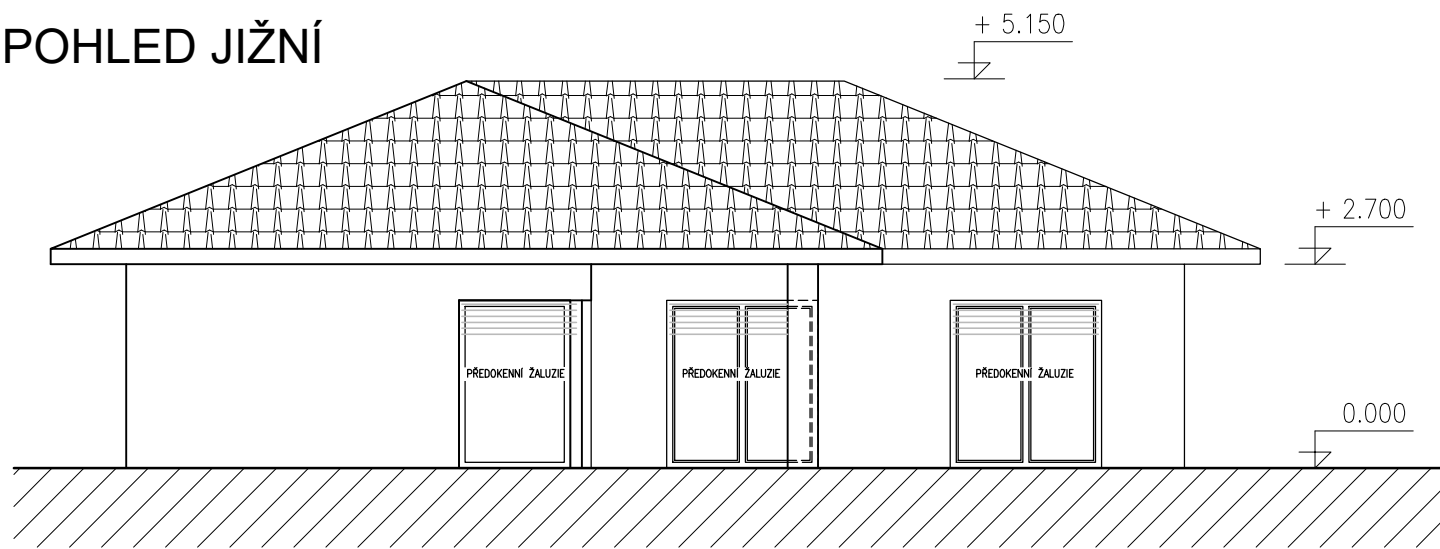

POHLED VÝCHODNÍ

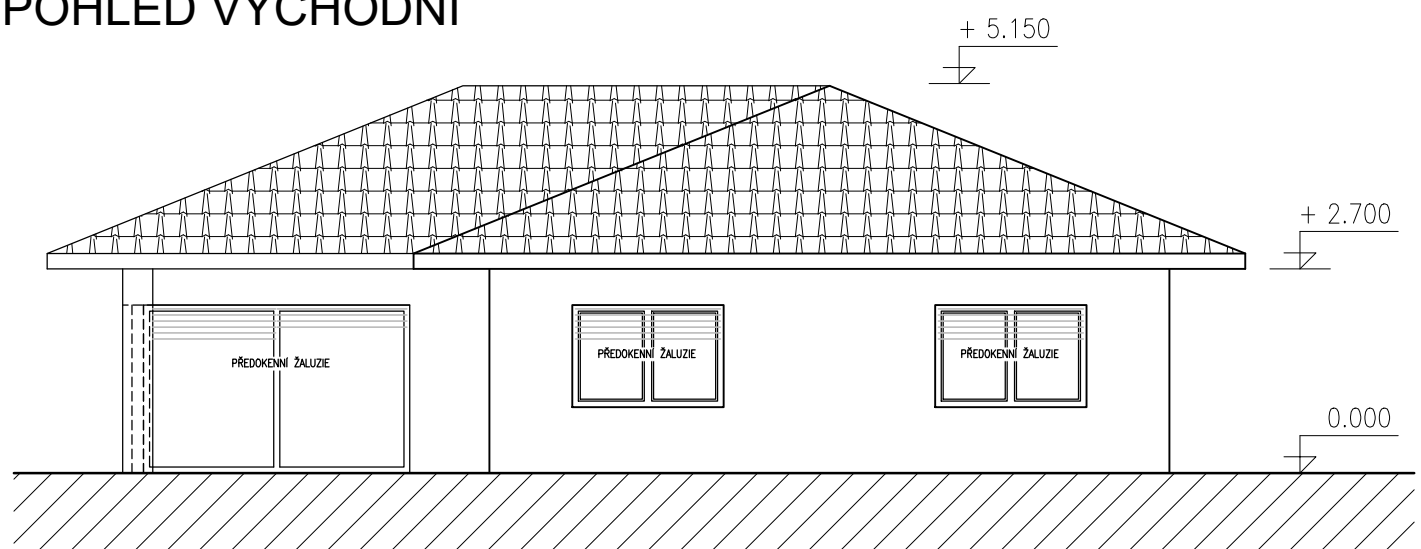

VEŠKERÉ ROZMĚRY JE NUTNÉ OVĚŘIT MĚŘENÍM NA OBJEKTU !  
0.000 = ÚROVEŇ STÁVAJÍCÍ PODLAHY 1NP

<div><div><div>vs-studio s.r.o.</div><div>Komenského 324 563 01 Lanškroun IČ 17086370</div><div>tel. +420 739 466 837 e-mail. info@vs-studio.eu www.vs-studio.eu</div></div></div>	AUTOR NÁVRHU	PODPIS
	ODPOVĚDNÝ PROJEKTANT	
	VYPRACOVAL	
	Ing. Jan Hrdina, ČKAIT 0701021 Na Výsluní 504, 561 64 Jablonné nad Orlicí	
	Stanislav Tejkl Ing. Šárka Tejklová	
OBJEDNATEL		ČÍSLO ZAKÁZKY
Dětský domov Dolní Čermná, č.p. 74, 561 53 Dolní Čermná		112.2/2025
NÁZEV PROJEKTU		
STAVEBNÍ DOPLNĚNÍ RD č. p. 271, DOLNÍ TŘEŠŇOVEC DĚTSKÝ DOMOV DOLNÍ ČERMNÁ		
STAVEBNÍ OBJEKT	DATUM VYHOTOVENÍ	MĚŘÍTKO
SO 01 - RODINNÝ DŮM	20.11.2024	1:100
ČÁST PROJEKTOVÉ DOKUMENTACE	FÁZE PROJEKTU	PARÉ ČÍSLO
D.1.3 ARCHITEKTONICKÉ A STAVEBNÍ ŘEŠENÍ	DPS	
NÁZEV DOKUMENTU	OZNAČENÍ DOKUMENTU	
POHLEDY	D.1.3.6	