



NOVÁ POZICE OSTROVNÍ ČÁSTI

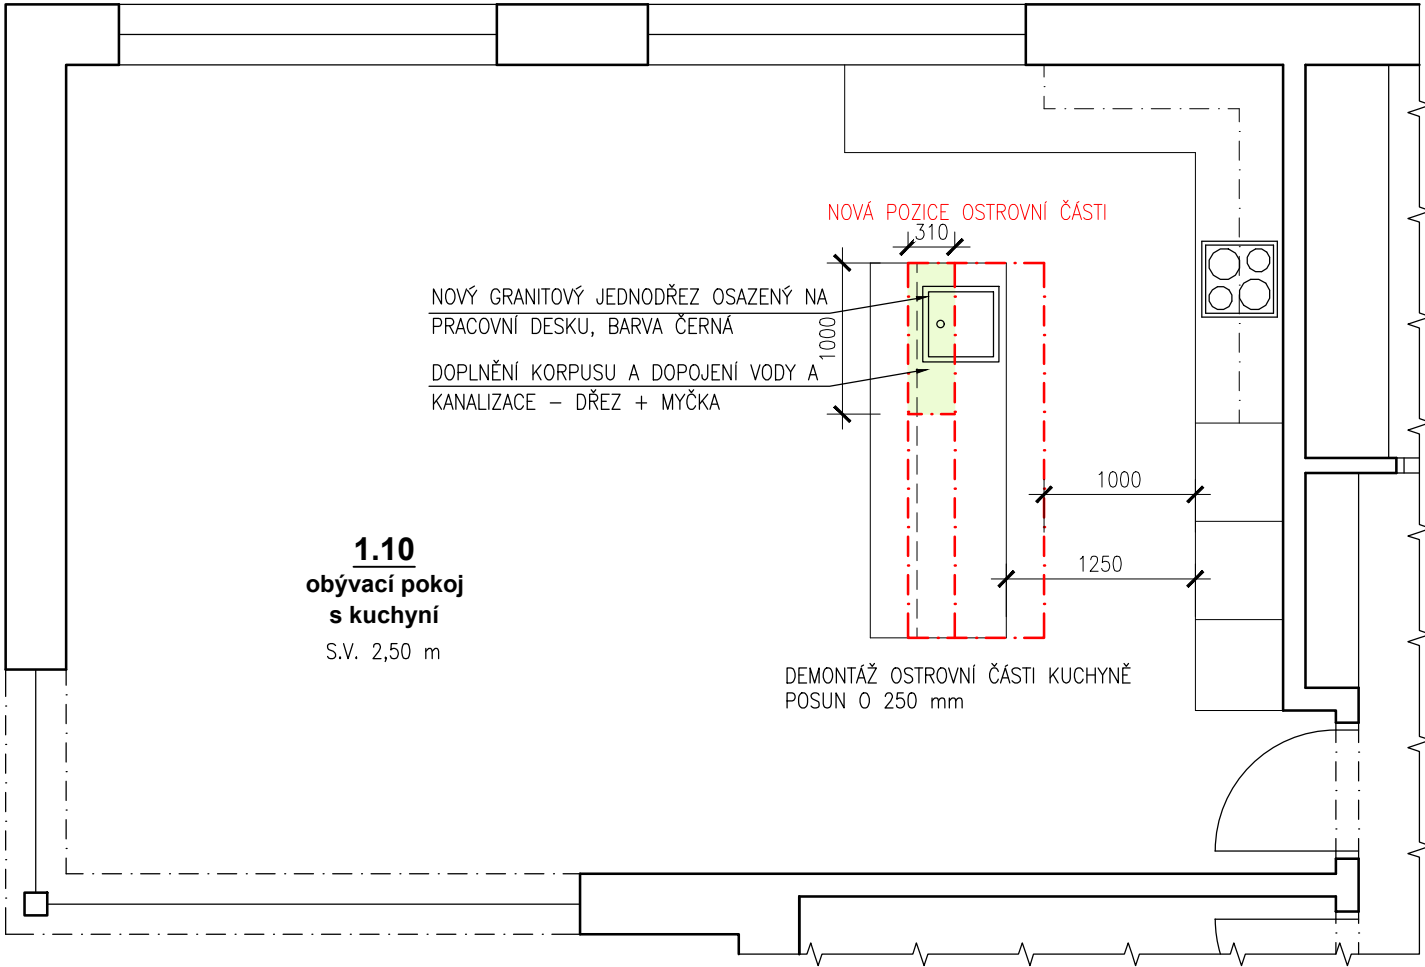

1.10
obývací pokoj
s kuchyní
S.V. 2,50 m

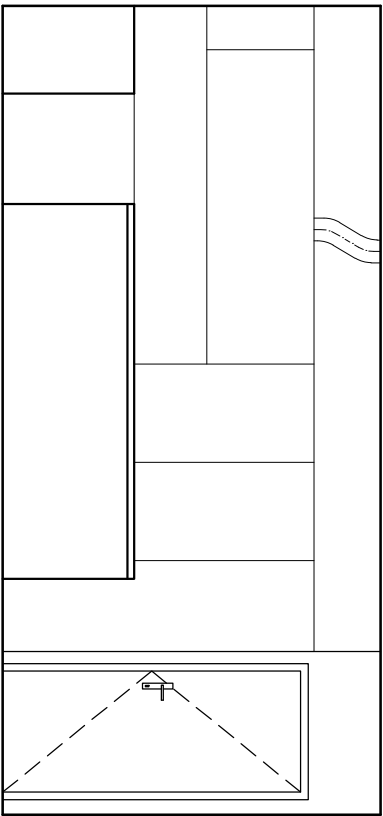

POZNÁMKY:

- PROJEKTOVÁ DOKUMENTACE JE ZPRACOVÁNA DLE POŽADAVKŮ VYHLÁŠKY 131/2024 Sb. O DOKUMENTACI STAVEB, VE ZNĚNÍ POZDĚJŠÍCH PŘEDPISŮ.
- DOKUMENTACE NENAHRADUJE VÝROBNÍ DOKUMENTACI. PŘED REALIZACÍ BUDE VYHOTOVENA VÝROBNÍ DOKUMENTACE, KTERÁ BUDE ODSOUHLASENA OBJEDNATELEM.



VEŠKERÉ ROZMĚRY JE NUTNÉ OVĚŘIT MĚŘENÍM NA OBJEKTU !

 <div>vs-studio s.r.o. Komenského 324 563 01 Lanškroun IČ 17086370 tel. +420 739 466 837 e-mail. info@vs-studio.eu www.vs-studio.eu</div>	AUTOR NÁVRHU	PODPIS
	ODPOVĚDNÝ PROJEKTANT Ing. Jan Hrdina, ČKAIT 0701021 Na Výsluní 504, 561 64 Jablonné nad Orlicí	
	VYPRACOVAL Stanislav Tejkl Ing. Šárka Tejklová	
INVESTOR Dětský domov Dolní Čermná, č.p. 74, 561 53 Dolní Čermná		ČÍSLO ZAKÁZKY 112.2/2025
NÁZEV PROJEKTU STAVEBNÍ DOPLNĚNÍ RD č. p. 271, DOLNÍ TŘEŠŇOVEC DĚTSKÝ DOMOV DOLNÍ ČERMNÁ		
STAVEBNÍ OBJEKT SO 01 - RODINNÝ DŮM	DATUM VYHOTOVENÍ 15.05.2025	MĚŘITKO 1:50
ČÁST PROJEKTOVÉ DOKUMENTACE D.1.3 ARCHITEKTONICKÉ A STAVEBNÍ ŘEŠENÍ	FÁZE PROJEKTU DPS	PARÉ ČÍSLO
NÁZEV DOKUMENTU KUCHYŇSKÁ LINKA - ÚPRAVA	OZNAČENÍ DOKUMENTU D.1.3.7	