

POPIS:


- E

NOVÁ VNĚJŠÍ OMÍTKA
- SKL 102

OPRAVA OMÍTKY ULIČNÍ FASÁDY (SOKLOVÁ ČÁST NAD ÚROVNÍ TERÉNU DO VÝŠKY 2 M)
- SKL 103


OPRAVA OMÍTKY ULIČNÍ FASÁDY (OSTATNÍ PLOCHA NAD VÝŠKOU 2 M)
- SKL 117

ZPEVNĚNÁ PLOCHA DVORA

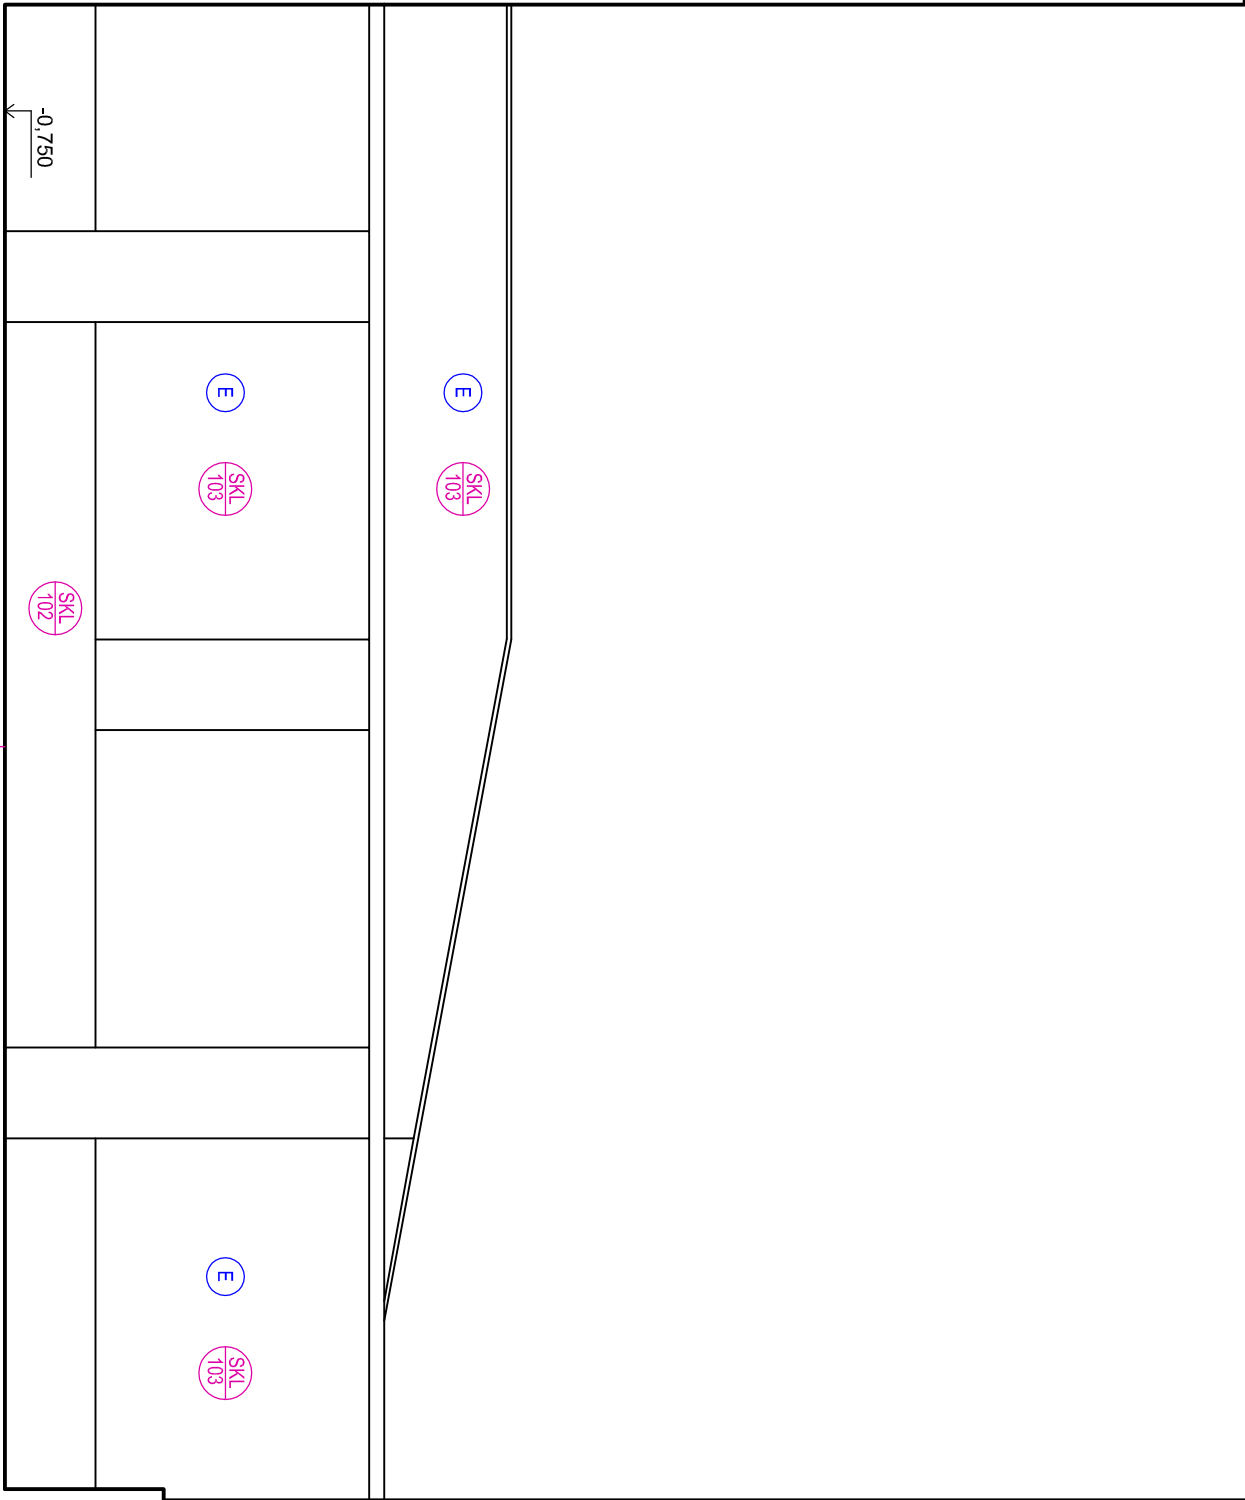

REVIZE 02/2024

± 0.000 ≡ STÁV. PODLAHA PŘÍZEMÍ

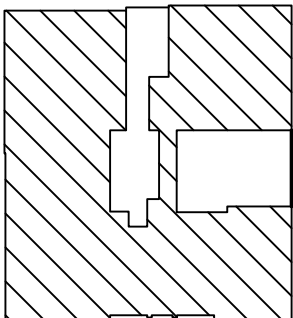

stavba	<div><div><div>AZ</div><div>optimal</div><div>Inženýring a investing</div></div></div>	vypracoval	Ing. V. Hromek, Ing. J. Mlčkvíčka		zak. č.	
		ověřil	Ing. V. Hromek		stupeň	DPS
obsah	REALIZACE ÚSPOR ENERGIE - OA A JAZYKOVÁ ŠKOLA S PRÁVEM SJZ PARDUBICE, Hlavní objekt školy a tělocvična, Štefánikova 325, Pardubice, k.ú. Pardubice, p.p.č. st. 820	stavebník	Pardubický kraj		datum	06.2021
					formát	3A4
					měřítko	1:50
POHLED 9 - NOVÝ STAV					část	D.1.1.
					č. výkresu	34.