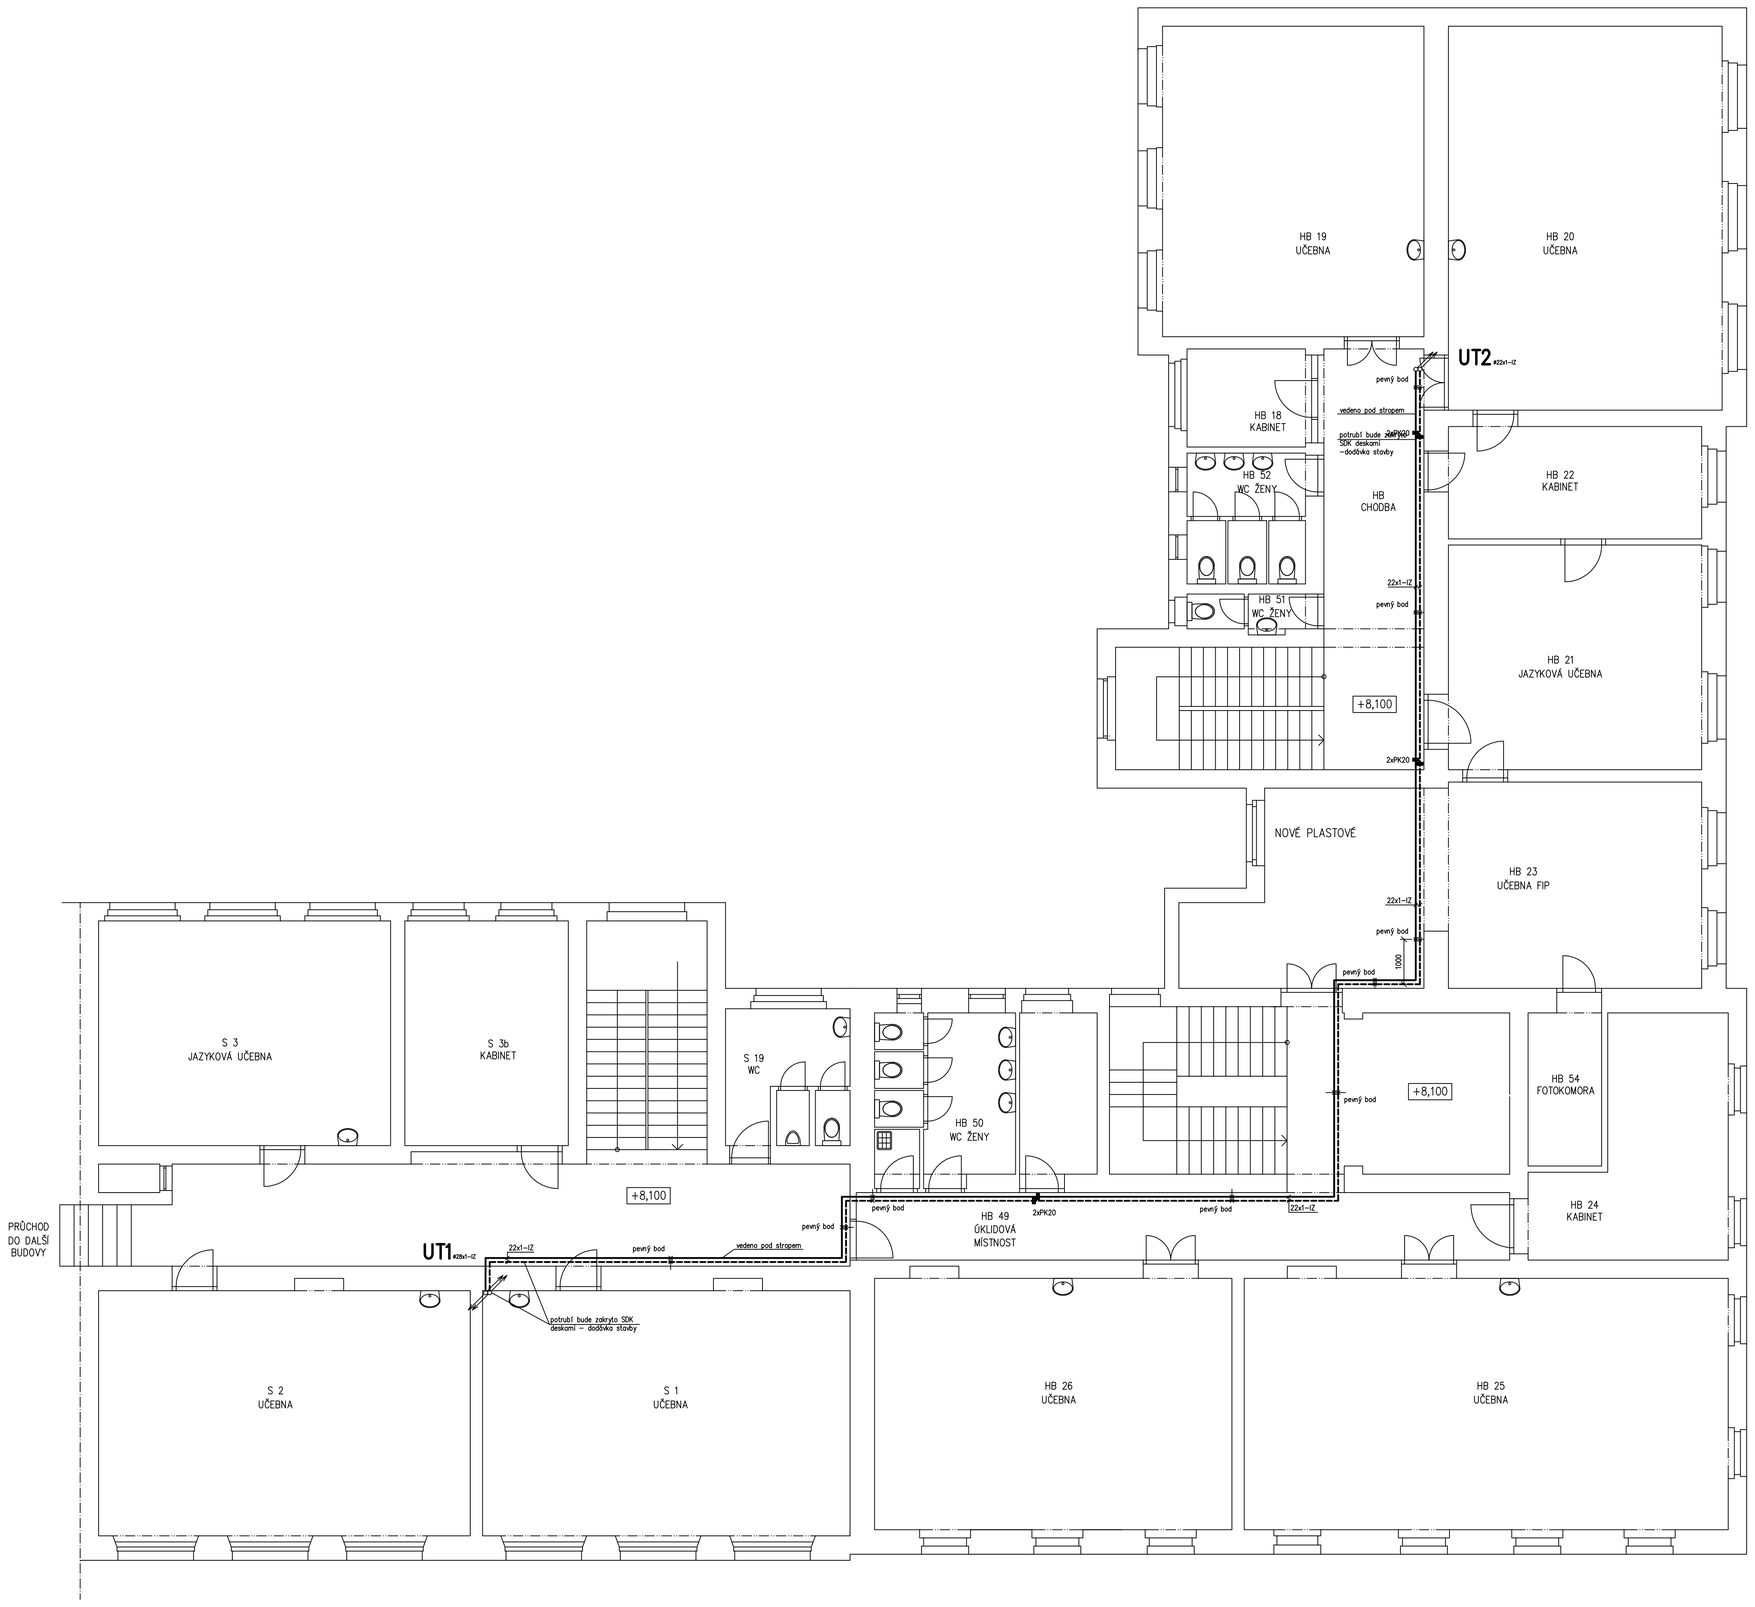

LEGENDA:

——— Přívodní potrubí topné vody, tl. izolace viz technická zpráva
– – – – – Vratné potrubí topné vody, tl. izolace viz technická zpráva
PK – pryžový kompenzátor

± 0,000 ≡ STÁV. PODLAHA PŘÍZEMÍ

AZ optimal hlavnýprieg a investing	vypracoval	TZB KOMPLET s.r.o.	zak. č.	
	ověřil	O. Balihar	stupeň	DPS
	stavebník	Pardubický kraj	datum	05.2021
stavba	REALIZACE ÚSPOR ENERGIE - OA A JAZYKOVÁ ŠKOLA S PRÁVEM SJZ PARDUBICE, Hlavní objekt školy a tělocvična, Štefánikova 325, Pardubice, k.ú. Pardubice, p.p.č. st. 820		formát	8xA4
			měřítko	1: 75
obsah	VZDUCHOTECHNIKA – TOPNÉ MÉDIUM PRO JEDNOTKY VZT1 A VZT2 VE 3.NP		část: D.1.4.1.	č. výkresu: UT3