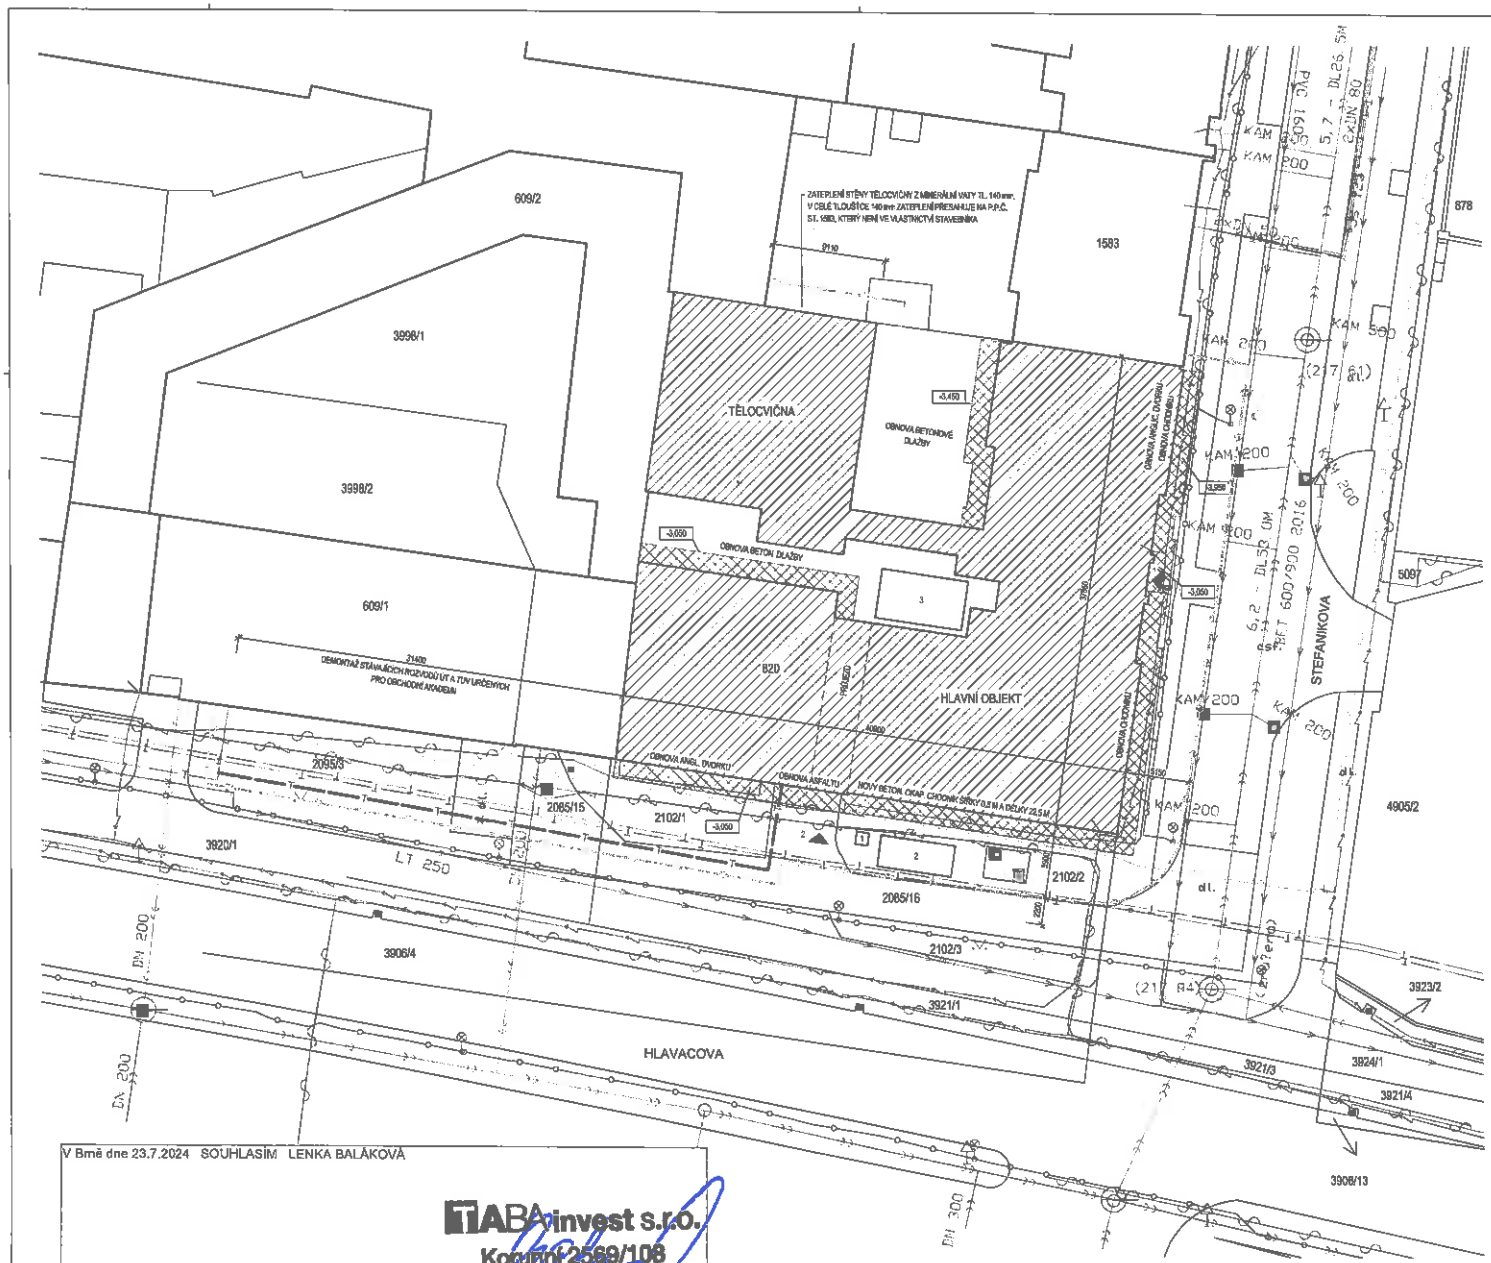

LEGENDA:

- STÁVAJÍCÍ ZÁSTAVBA
- ŘEŠENÝ OBJEKT
- VÝKOPOVÉ PRÁCE, POVRCHY BUDOU OBNOVENY
- OPLOCENÍ STAVENIŠTĚ
- 1 HLAVNÍ VSTUP DO OBJEKTU
- 2 VJEZD DO DVORA
- 1 ZAŘÍZENÍ STAVENIŠTĚ - WC
- 2 ZAŘÍZENÍ STAVENIŠTĚ - KANCELÁŘ
- 3 ZAŘÍZENÍ STAVENIŠTĚ - ULOŽENÍ MATERIÁLU

STÁVAJÍCÍ INŽEN. SÍTĚ A PŘÍPOJKY:

- VODOVOD
- SPLAŠKOVÁ KANALIZACE
- PLYNOVOD
- ELEKTRO
- VEŘEJNÉ OSVĚTLENÍ
- HORKOVOD
- SDĚLOVACÍ VEDENÍ

NAVRHOVANÉ PŘÍPOJKY:

- HORKOVOD, DÉLKA 52 m

POZNÁMKA:

- NAPOJENÍ STAVBY NA VODOVOD A ELEKTRICKÝ PROUD BUDE Z ŘEŠENÉHO OBJEKTU PŘES PODRUŽNÉ MĚŘENÍ
- Z DŮVODU NEDOSTATKU VOLNÉHO PROSTRANSTVÍ V OKOLÍ ŘEŠENÉ BUDOVY JE NUTNÉ UVAŽOVAT SE ZVÝŠENÝMI NÁROKY NA PRŮBĚŽNÉ ZÁSOBOVÁNÍ STAVBY MATERIÁLEM. PROSTOR K DOČASNÉMU ULOŽENÍ MATERIÁLU JE VELICE OMEZENÝ.

REVIZE 02/2024

± 0,000 ≡ STÁV. PODLAHA PŘÍZEMÍ

V Brně dne 23.7.2024 SOUHLASÍM LENKA BALÁKOVÁ

TABA invest s.r.o.
Konunní 2569/108
Vinohrady, 101 00 Praha 10
IČ: 09245421

AZ optimal	vypracoval	Ing. V. Hromek, Ing. J. Mrkvička	zak. č.
	ověřil	Ing. V. Hromek	stupeň DPS
	stavebník	Pardubický kraj	datum 06.2021
stavba: REALIZACE ÚSPOR ENERGIE - OA A JAZYKOVÁ ŠKOLA S PRÁVEM S.UZ PARDUBICE, Hlavní objekt školy a tělocvična, Štefánikova 325, Pardubice, k.ú. Pardubice, p.p.č. st. 820		formát 5A4	měřítko 1:250
obsah: KOORDINAČNÍ SITUAČNÍ VÝKRES		část C.	č. výkresu 3.