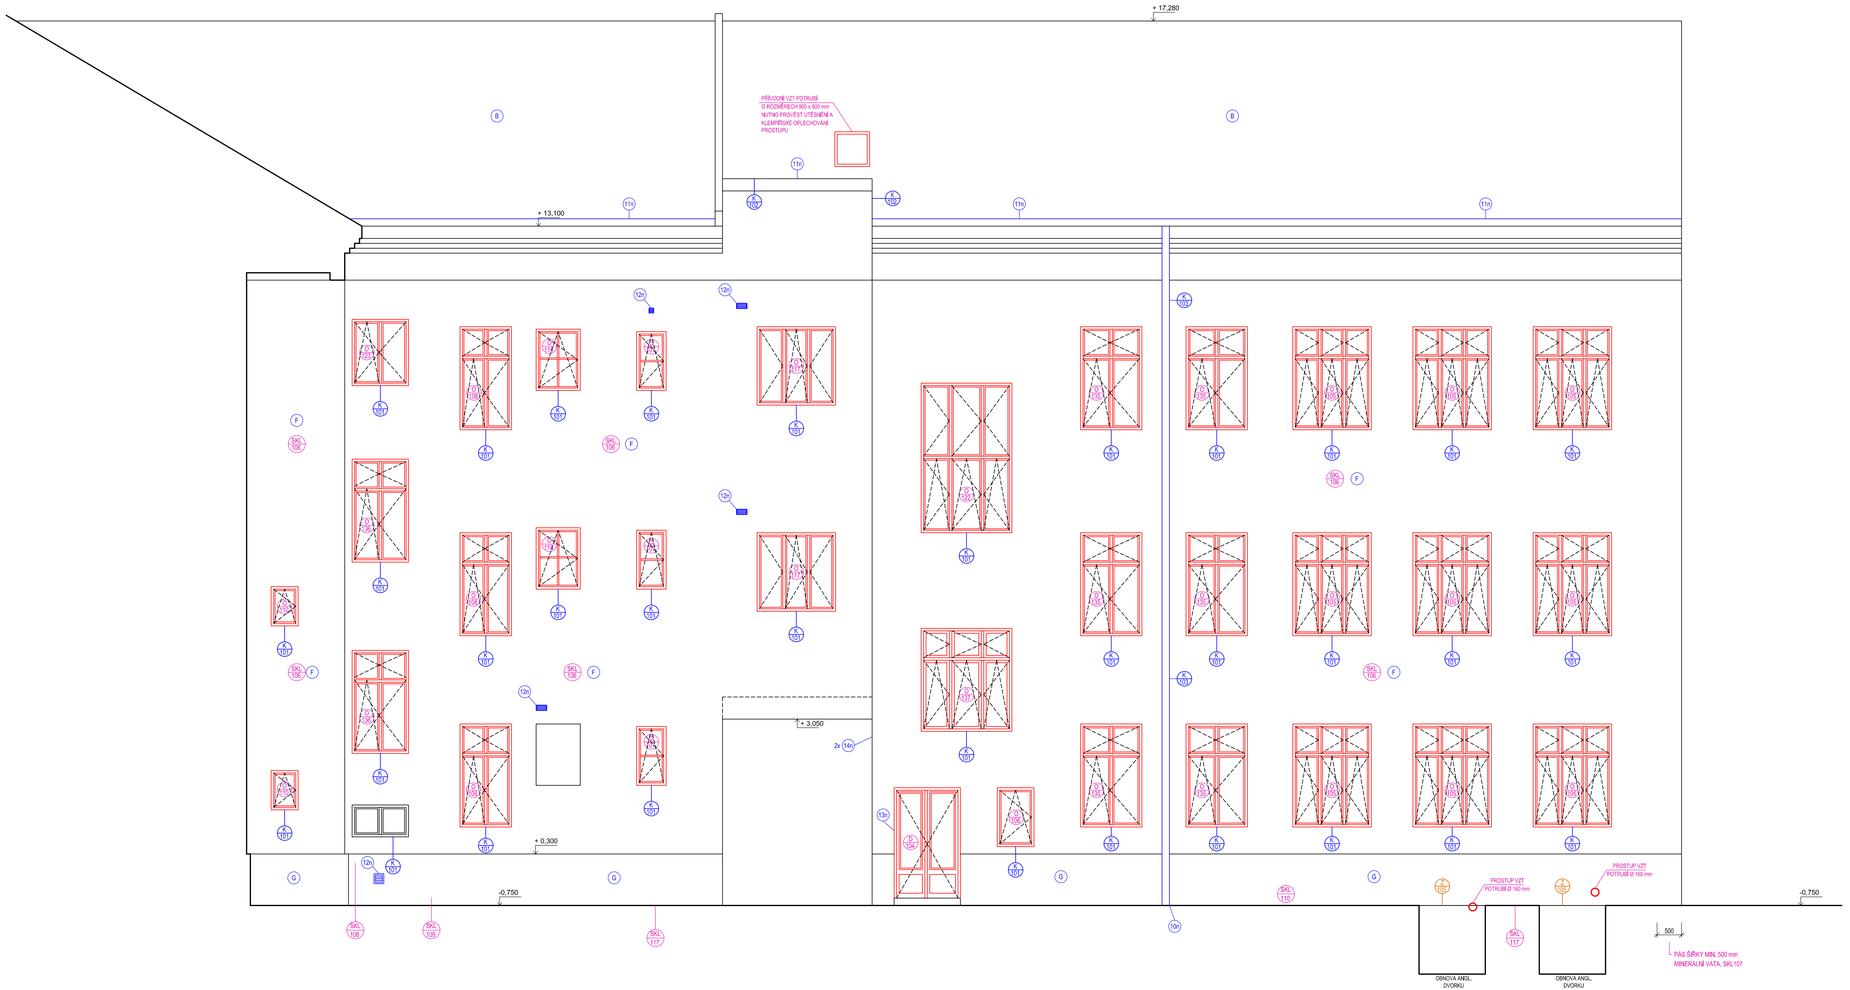

10x NOVÝ LAPAČ STŘEŠNÍCH SPLAVENIN A NOVÉ NAPOJENÍ NA DEŠŤOVOU KANALIZACI

11n NÁTĚR 2x ZÁKLADNÍ A 2x VRCHNÍ BARVOU OKAPOVÉHO ŽLABU A OPLECHOVÁNÍ O ROZVINUTÉ ŠÍŘCE 2000 mm

12n NOVÁ ODVĚTRÁVACÍ MŘÍŽKA

13n NOVÁ ELEKTRO KRABIČKA

14n NOVÁ INSTALACE VENKOVNÍHO OSVĚTLENÍ

POPIS:

B STÁVAJÍCÍ PLECHOVÁ STŘEŠNÍ KRYTINA Z HLINÍKOVÝCH ŠABLON

F KONTAKTNÍ ZATEPLOVACÍ SYSTÉM S VNĚJŠÍ SILIKONOVOU PROBARVENOU OMÍTKOU

G ZATEPLENÍ SOKLOVÉ ČÁSTI S OMÍTKOU ODOLNOU PROTI VLHKOSTI A MECHANICKÉMU POŠKOZENÍ

SKL 106 ZATEPLENÍ OBVODOVÉHO ZDIVA VE DVOŘE Z FASÁDNÍHO POLYSTYRÉNU

SKL 107 ZATEPLENÍ OBVODOVÉHO ZDIVA VE DVOŘE Z MINERÁLNÍ VATY

SKL 108 ZATEPLENÍ SOKLOVÉ ČÁSTI OBVODOVÉHO ZDIVA Z FENOLICKÉ PĚNY (V MÍSTĚ PŘEDSAZENÉHO SUTERÉNNÍHO ZDIVA, OD VÝŠKY 300 MM NAD ÚT)

SKL 109 ZATEPLENÍ SOKLOVÉ ČÁSTI OBVODOVÉHO ZDIVA Z EXTRUDOVANÉHO POLYSTYRÉNU (V MÍSTĚ PŘEDSAZENÉHO SUTERÉNNÍHO ZDIVA, DO VÝŠKY 300 MM NAD ÚT)

SKL 110 ZATEPLENÍ SOKLOVÉ ČÁSTI OBVODOVÉHO ZDIVA Z EXTRUDOVANÉHO POLYSTYRÉNU (V MÍSTĚ NEPŘEDSAZENÉHO SUTERÉNNÍHO ZDIVA, DO VÝŠKY 300 MM NAD ÚT)

SKL 117 ZPEVNĚNÁ PLOCHA DVORA

A 100 NOVÁ DŘEVĚNÁ OKNA, Uw= 0,90 W/m2K

A 101 A 102 A 103 A 104 NOVÁ HLINÍKOVÁ OKNA, Uw= 0,90 W/m2K

A 105 A 106 A 107 NOVÉ HLINÍKOVÉ DVEŘE, Ud= 1,2 W/m2K

A 101 A 102 STÁVAJÍCÍ DVEŘE BUDOU REPASOVÁNY

A 108 NOVÉ ZÁMEČNICKÉ VÝROBKY

A 109 NOVÉ KLEMPÍŘSKÉ PRVKY

REVIZE 02/2024

± 0,000 ≡ STÁV. PODLAHA PŘÍZEMÍ

IAZ optimal krkonyňg a investing	vypracoval	Ing. V. Hromek, Ing. J. Mrkvička	zak. č.	
	ověřil	Ing. V. Hromek	stupeň	DPS
	stavebník	Pardubický kraj	datum	06.2021
stavba: REALIZACE ÚSPOR ENERGIE - OA A JAZYKOVÁ ŠKOLA S PRÁVEM SJZ PARDUBICE, Hlavní objekt školy a tělocvična, Štefánikova 325, Pardubice, k.ú. Pardubice, p.p.č. st. 820			formát	10A4
			měřítko	1:50
obsah: POHLED 6 - NOVÝ STAV			část	č. výkresu
			D.1.1.	31.