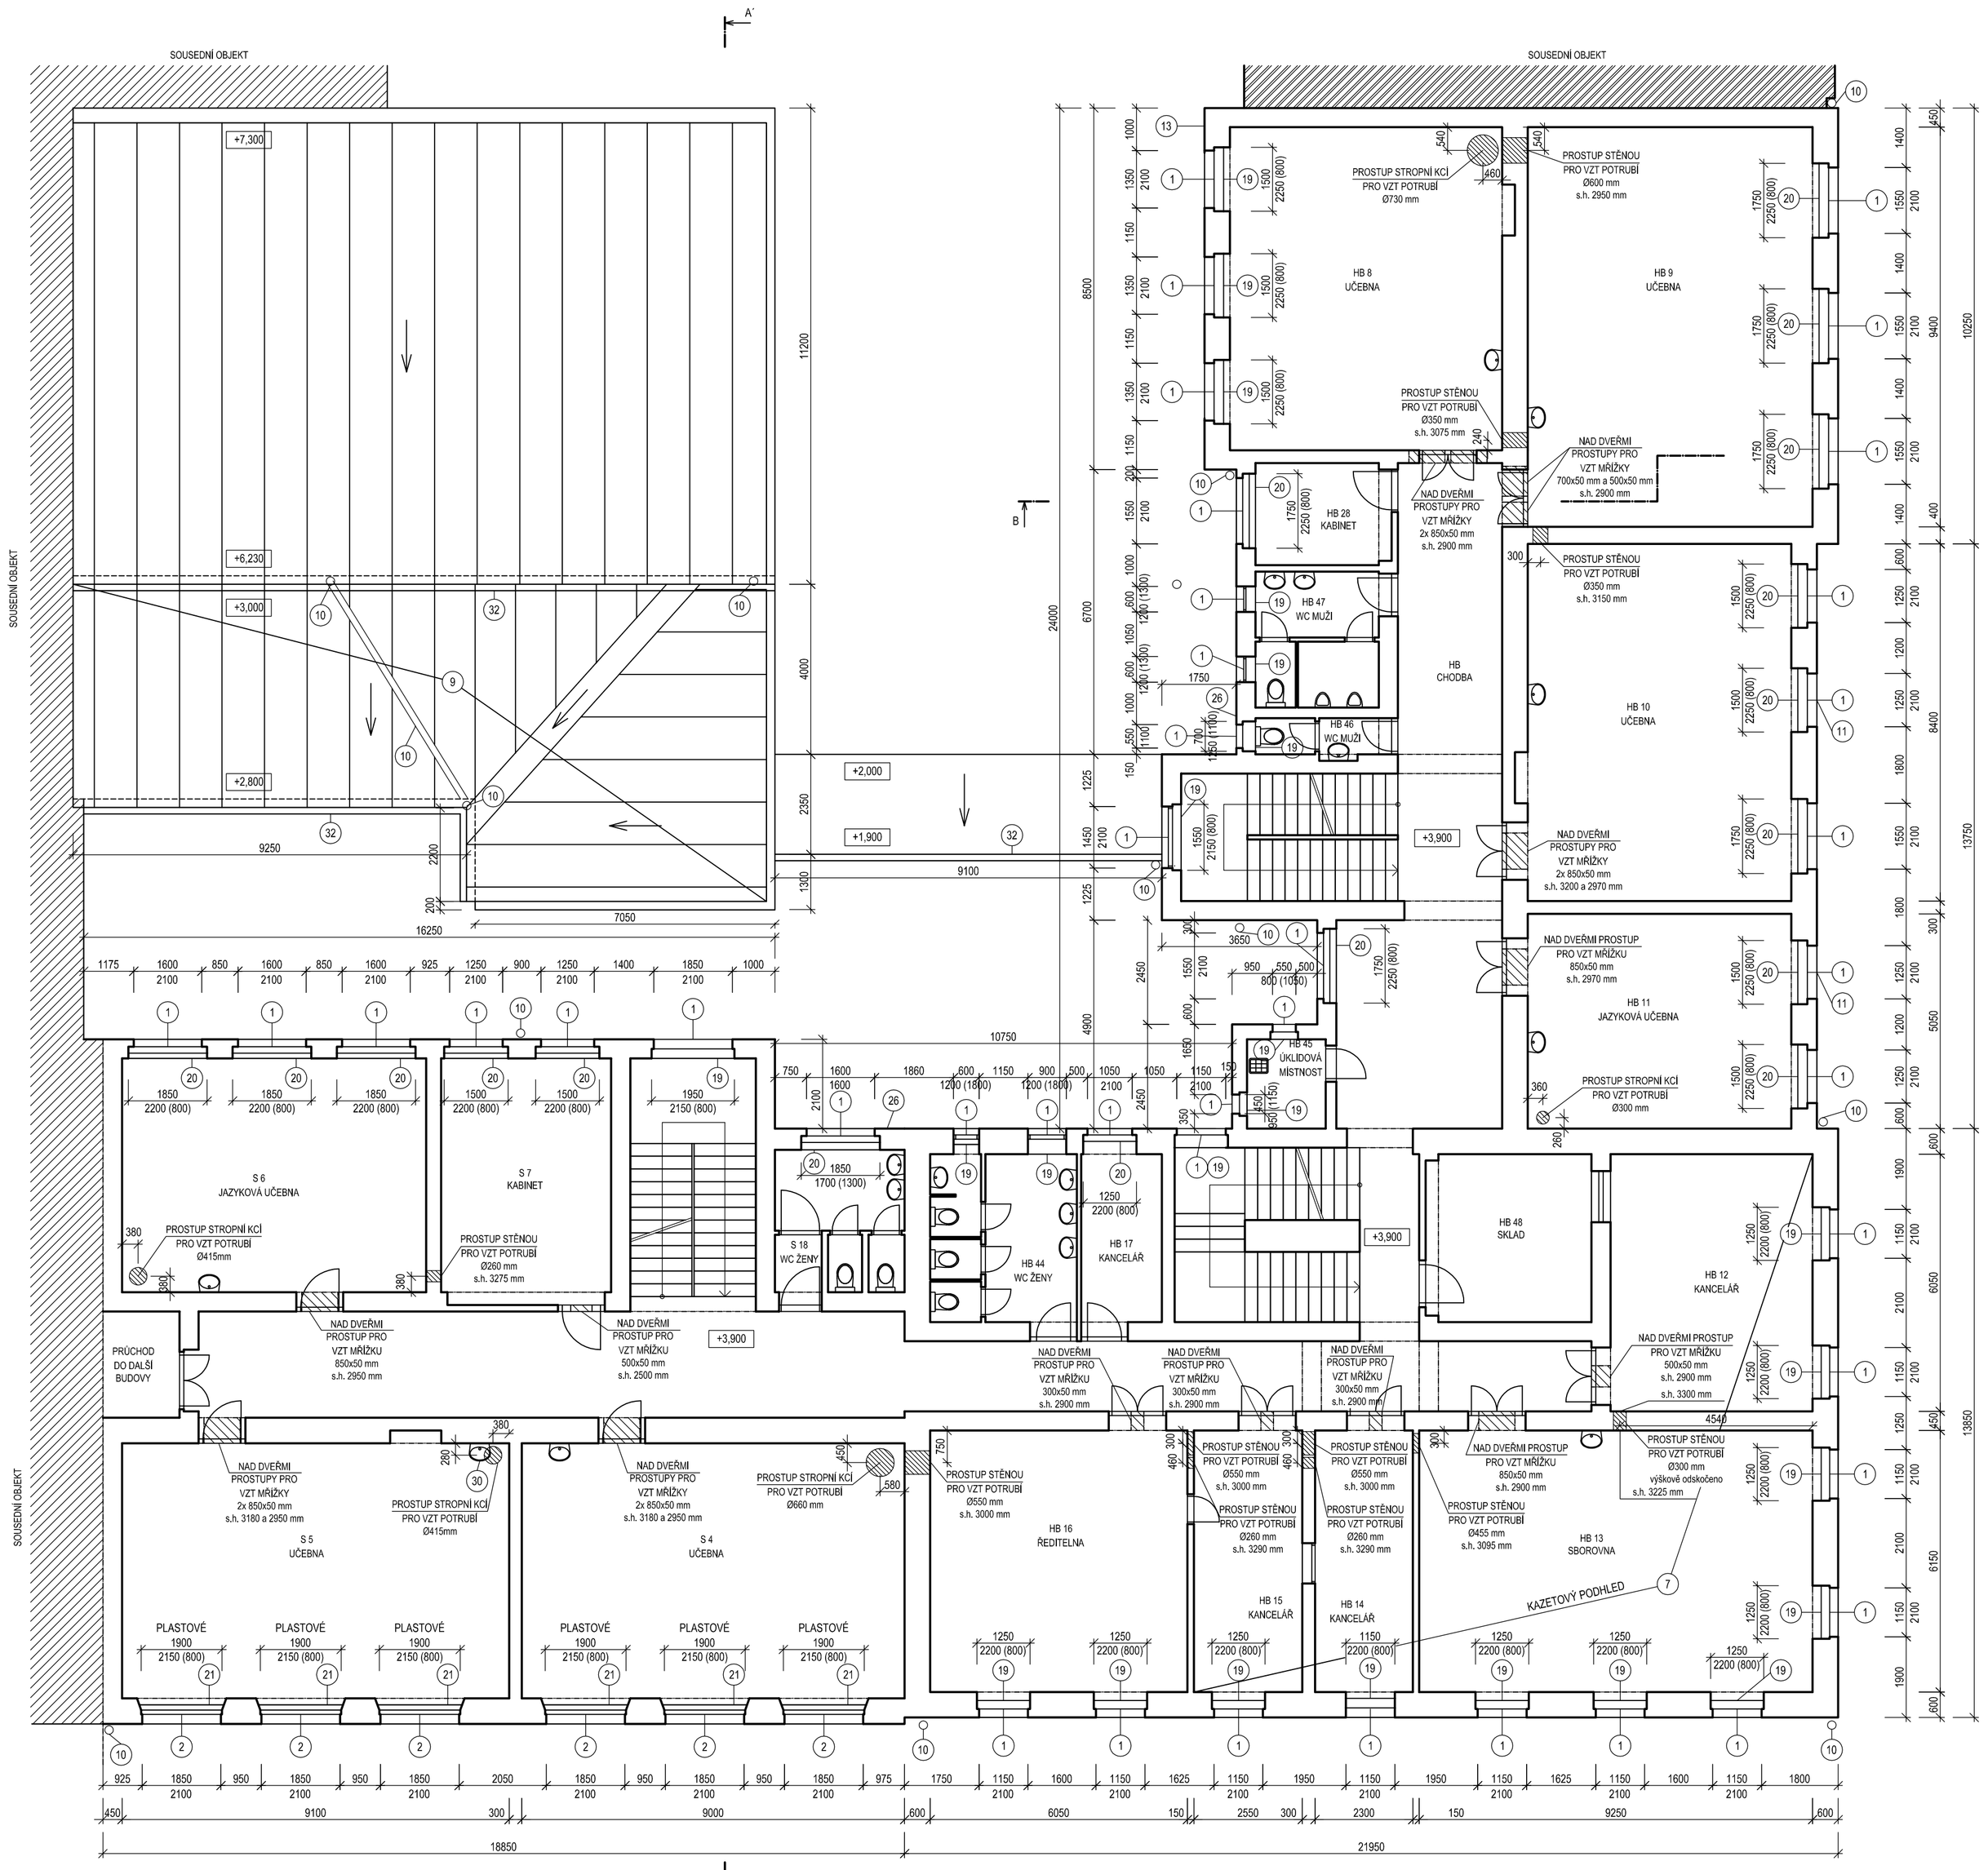

POZNÁMKA:

- VNĚJŠÍ KLEMPÍŘSKÉ PARAPETY BUDOU ODSTRANĚNY, PŘESNĚ OZNAČENY JSOU V POHLEDECH
- PROSTUPY STAVEBNÍMI KONSTRUKCEMI PRO VZT POTRUBÍ BUDOU O 100 MM VĚTŠÍ (ŠÍŘKA POTRUBÍ + 100 MM, VÝŠKA POTRUBÍ + 100 MM), NADPRAŽÍ NOVÝCH STAVEBNÍCH OTVORŮ BUDE PODCHYCENO BETONOVÝMI RZP PŘEKLADY
- PROSTUPY STROPY PROVÁDĚT PODLE D.1.2. STAVEBNĚ KONSTRUKČNÍ ŘEŠENÍ. JE UVAŽOVÁNO, ŽE PROSTUPY NEBUDOU ZASAHOVAT DO NOSNÝCH DŘEVĚNÝCH TRÁMŮ. OTVOR V PROSTORU SCHODIŠTĚ PODCHYTIT OCELOVÝMI PROFILY A OBLOŽIT CETRIS DESKOU TL. 16 MM.
- PŘED OBJEDNÁNÍM VZT POTRUBÍ MUSÍ BÝT PROVEDENY PROSTUPY STAVEBNÍMI KONSTRUKCEMI. JEJICH ROZMĚRY SE S OHLEDEM NA STÁVAJÍCÍ KONSTRUKCE MOHOU DROBNĚ LIŠIT OD PŘEDPOKLÁDANÝCH ROZMĚRŮ UVEDENÝCH V DPS.

LEGENDA MATERIÁLU:

- STÁVAJÍCÍ KONSTRUKCE
- BOURANÉ KONSTRUKCE

POPIS:

1. VYBOURÁNÍ ŠPALETOVÝCH DŘEVĚNÝCH OKEN
2. VYBOURÁNÍ PLASTOVÝCH OKEN
7. DEMONTOVAT PODHLED VČ. SVÍTIDEL
9. DEMONTÁŽ PLECHOVÉ FALCOVANÉ KRYTINY VČ. OPLECHOVÁNÍ ATIKY
10. DEMONTÁŽ DEŠŤOVÝCH SVODŮ
11. DEMONTÁŽ STOJANU NA PRAPOR
13. DEMONTÁŽ ŽEBŘÍKU
19. ODSTRANĚNÍ VNITŘNÍCH PARAPETŮ - KERAMICKÝ OBKLAD
20. ODSTRANĚNÍ VNITŘNÍCH PARAPETŮ - DŘEVO
21. ODSTRANĚNÍ VNITŘNÍCH PARAPETŮ - PLAST
26. DEMONTÁŽ ODVĚTRÁVACÍ MŘÍŽKY
30. DEMONTÁŽ UMYVADLA VČETNĚ NÁSTĚNNÉ BATERIE A SIFONU
32. DEMONTÁŽ OKAPOVÉHO ŽLABU

REVIZE 02/2024

± 0,000 ≡ STÁV. PODLAHA PŘÍZEMÍ

AZ optimal Inženýring a investing	vypracoval	Ing. V. Hromek, Ing. J. Mrkvička	zak. č.
	ověřil	Ing. V. Hromek	stupeň: DPS
	stavebník	Pardubický kraj	datum: 06.2021
stavba: REALIZACE ÚSPOR ENERGIE - OA A JAZYKOVÁ ŠKOLA S PRÁVEM SJZ PARDUBICE, Hlavní objekt školy a tělocvična, Štefánikova 325, Pardubice, k.ú. Pardubice, p.p.č. st. 820			formát: 8A4; měřítko: 1:100
obsah: PŮDORYS 2.NP - STÁV. STAV, BOURÁNÍ			část: D.1.1.; č. výkresu: 4.