
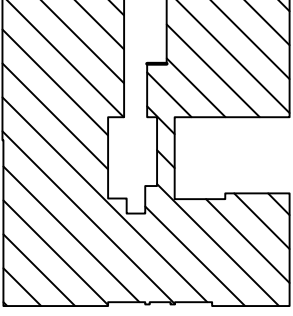


POPIs:


- vnější omítka**
- FALCOVANÁ PLECHOVÁ STŘEŠNÍ KRYTINA**

- 9 DEMONTÁŽ PLECHOVÉ FALCOVANÉ KRYTINY

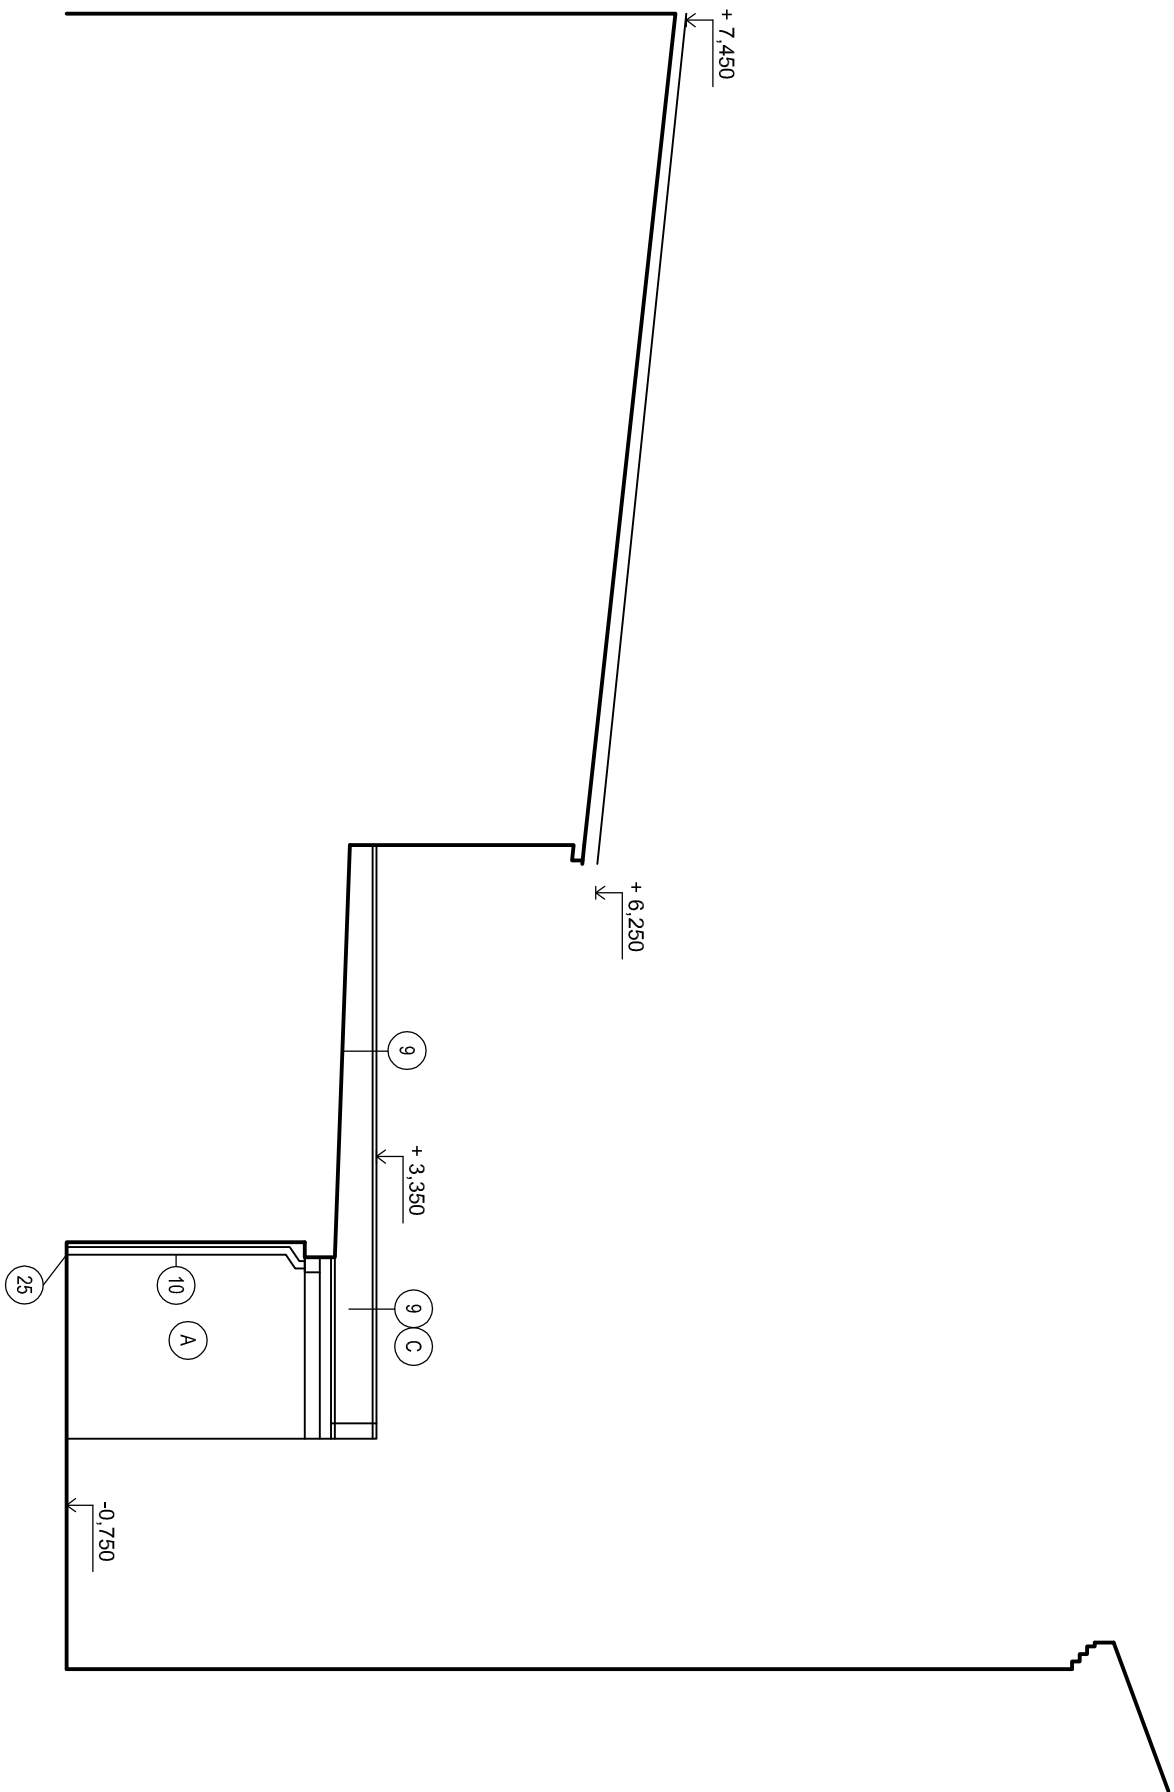

REVIZE 02/2024

± 0,000 = STÁV. PODLAHA PŘÍZEMÍ

stránka	<div><div></div></div>				
	vypracoval	Ing. V. Hronek, Ing. J. Mřivka	zak. č.		
obsah	ověřil	Ing. V. Hronek	stupeň	DPS	
	stavebník	Pardubický kraj	datum	06.2021	
			formát	3/4	
		REALIZACE ÚSPOR ENERGIE - OA A JAZYKOVÁ ŠKOLA S PRÁVEM S IZ PARDUBICE, Hlavní objekt školy a tělocvična, Štefánikova 325, Pardubice, p.p.č. st. 820	měřtko	1:100	
		část	D.1.1.	č. výkresu	17.