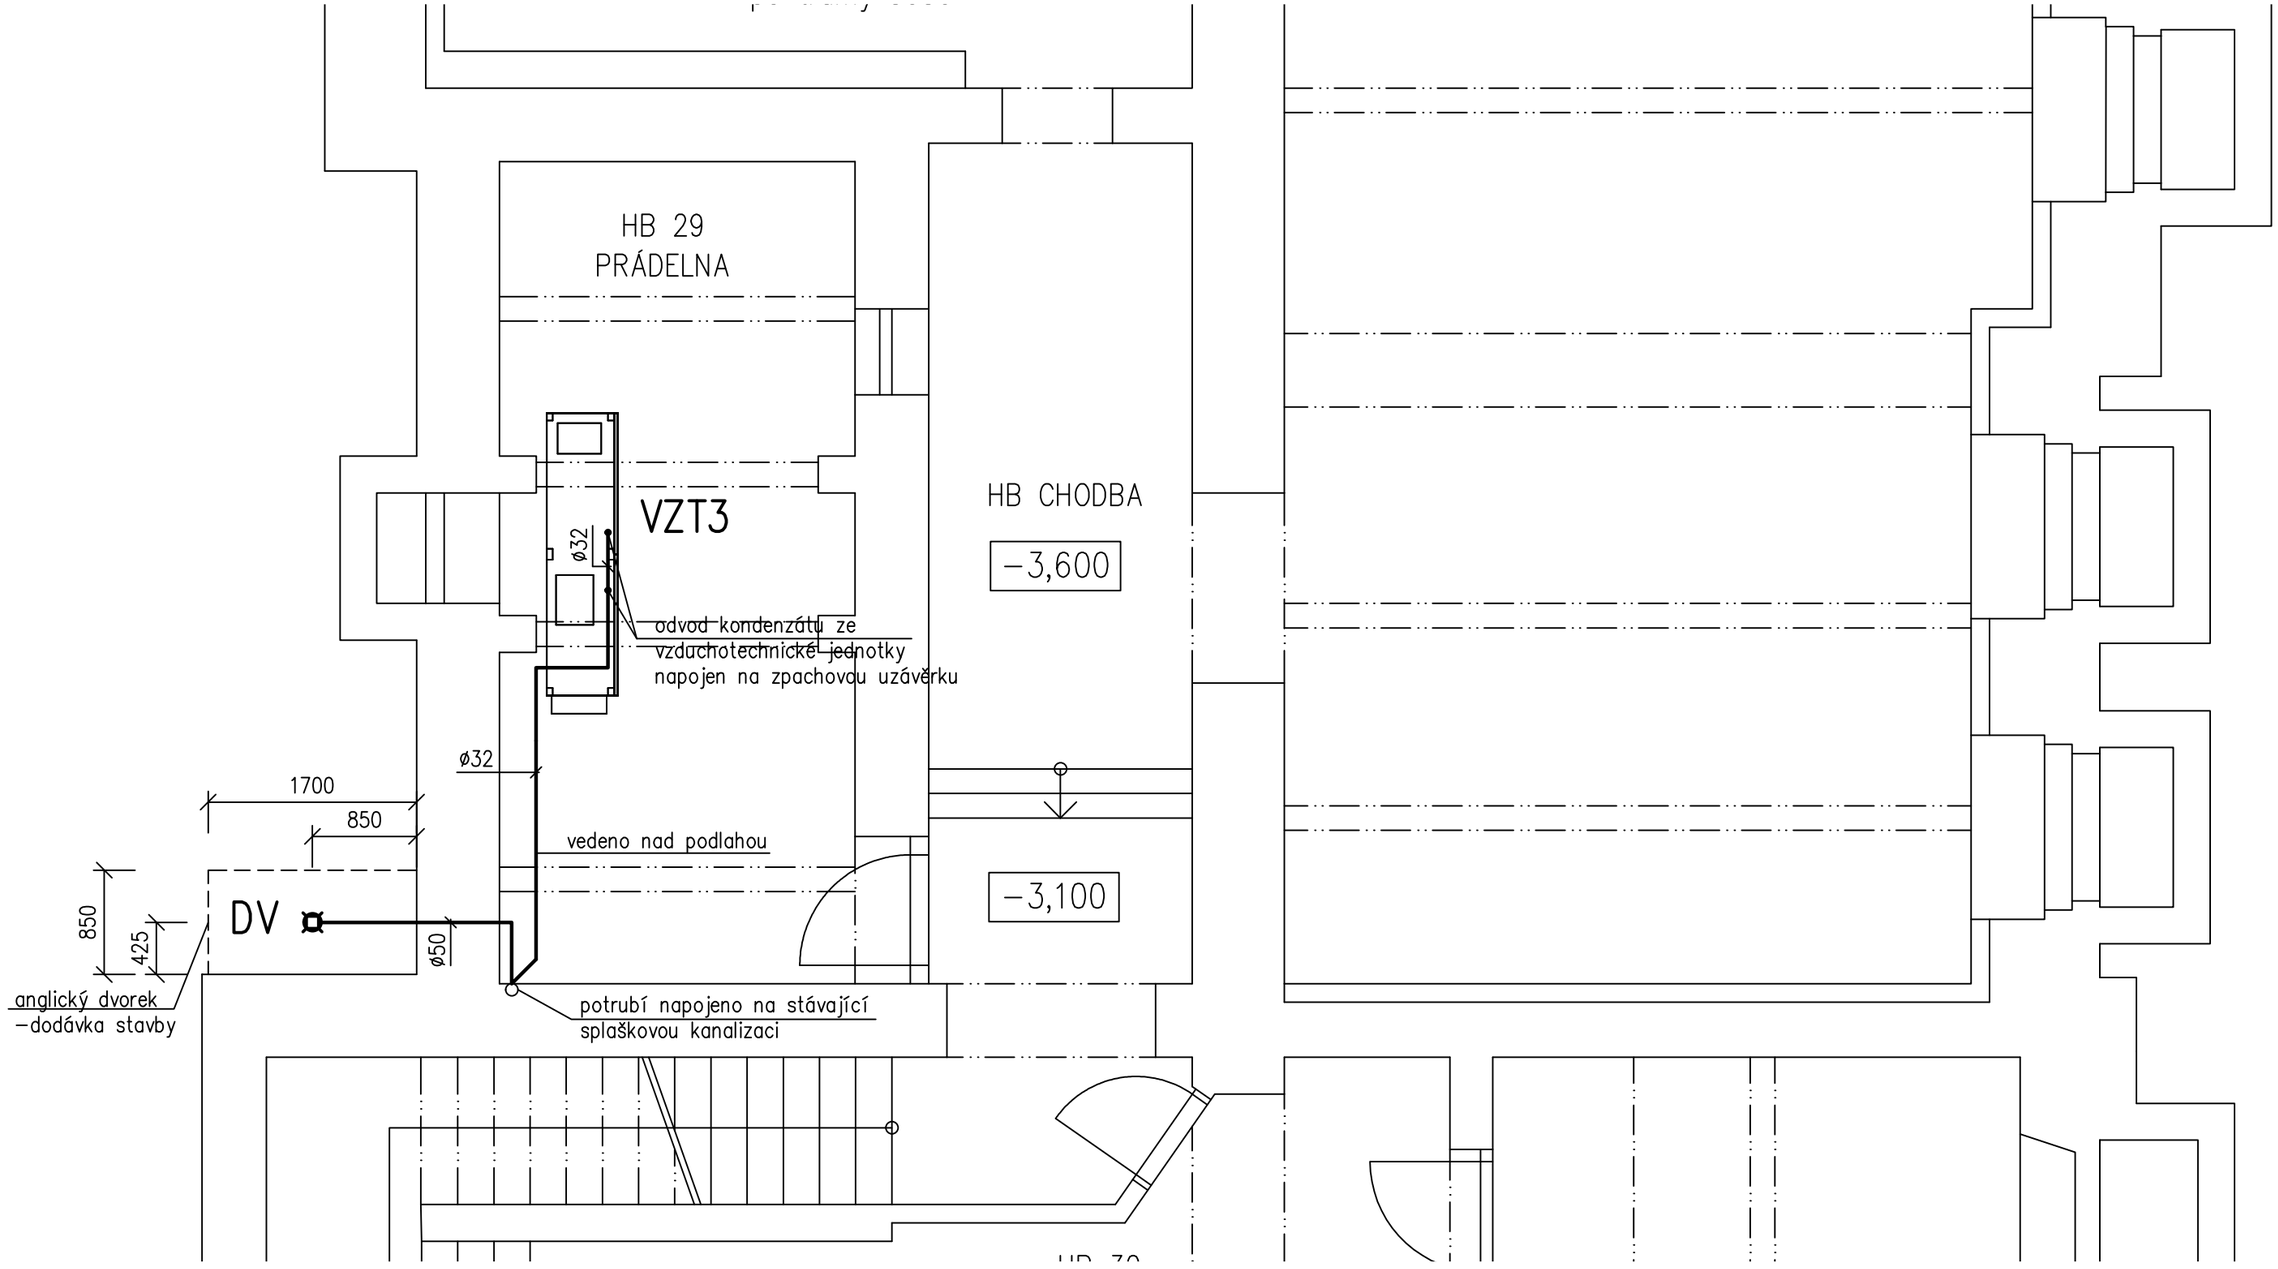

LEGENDA:

PS	Přečerpávací stanice na kondenzát o objemu 2,65 l, max. průtpk 0,167 l/s, max. dopravní výška 5,5 m, 75 W, 230 V / 50 Hz
DV	Dvorní vpusť DN 50 s vodorovným odtokem, se suchou zápachovou uzávěrkou a nerezovou mřížkou.
VZT3	Vzduchotechnická jednotka v parapetním provedení pro průtok vzduchu V=1765 m3/h, s protiproudým rekuperačním výměníkem o výkonu 19 kW s účinností 90% a vestavěným elektrickým ohřívačem o výkonu 4,2 kW. Odvod kondenzátu do zápachové uzávěrky. Odhadované množství kondenzátu 13,9 l/h.
———	Potrubí nové kanalizace

± 0,000 ≡ STÁV. PODLAHA PŘÍZEMÍ

AZ optimal Inženýring a investing	vypracoval	TZB KOMPLET s.r.o.	zak. č.	
	ověřil	O. Balihar	stupeň	DPS
	stavebník	Pardubický kraj	datum	05.2021
stavba	REALIZACE ÚSPOR ENERGIE - OA A JAZYKOVÁ ŠKOLA S PRÁVEM SJZ PARDUBICE, Hlavní objekt školy a tělocvična, Štefánikova 325, Pardubice, k.ú. Pardubice, p.p.č. st. 820		formát	2xA4
			měřítko	1:50
obsah	VZDUCHOTECHNIKA – PŮDORYS ŠATEN 1.PP		část D.1.4.1.	č. výkresu K1