ELEKTROINSTALACE

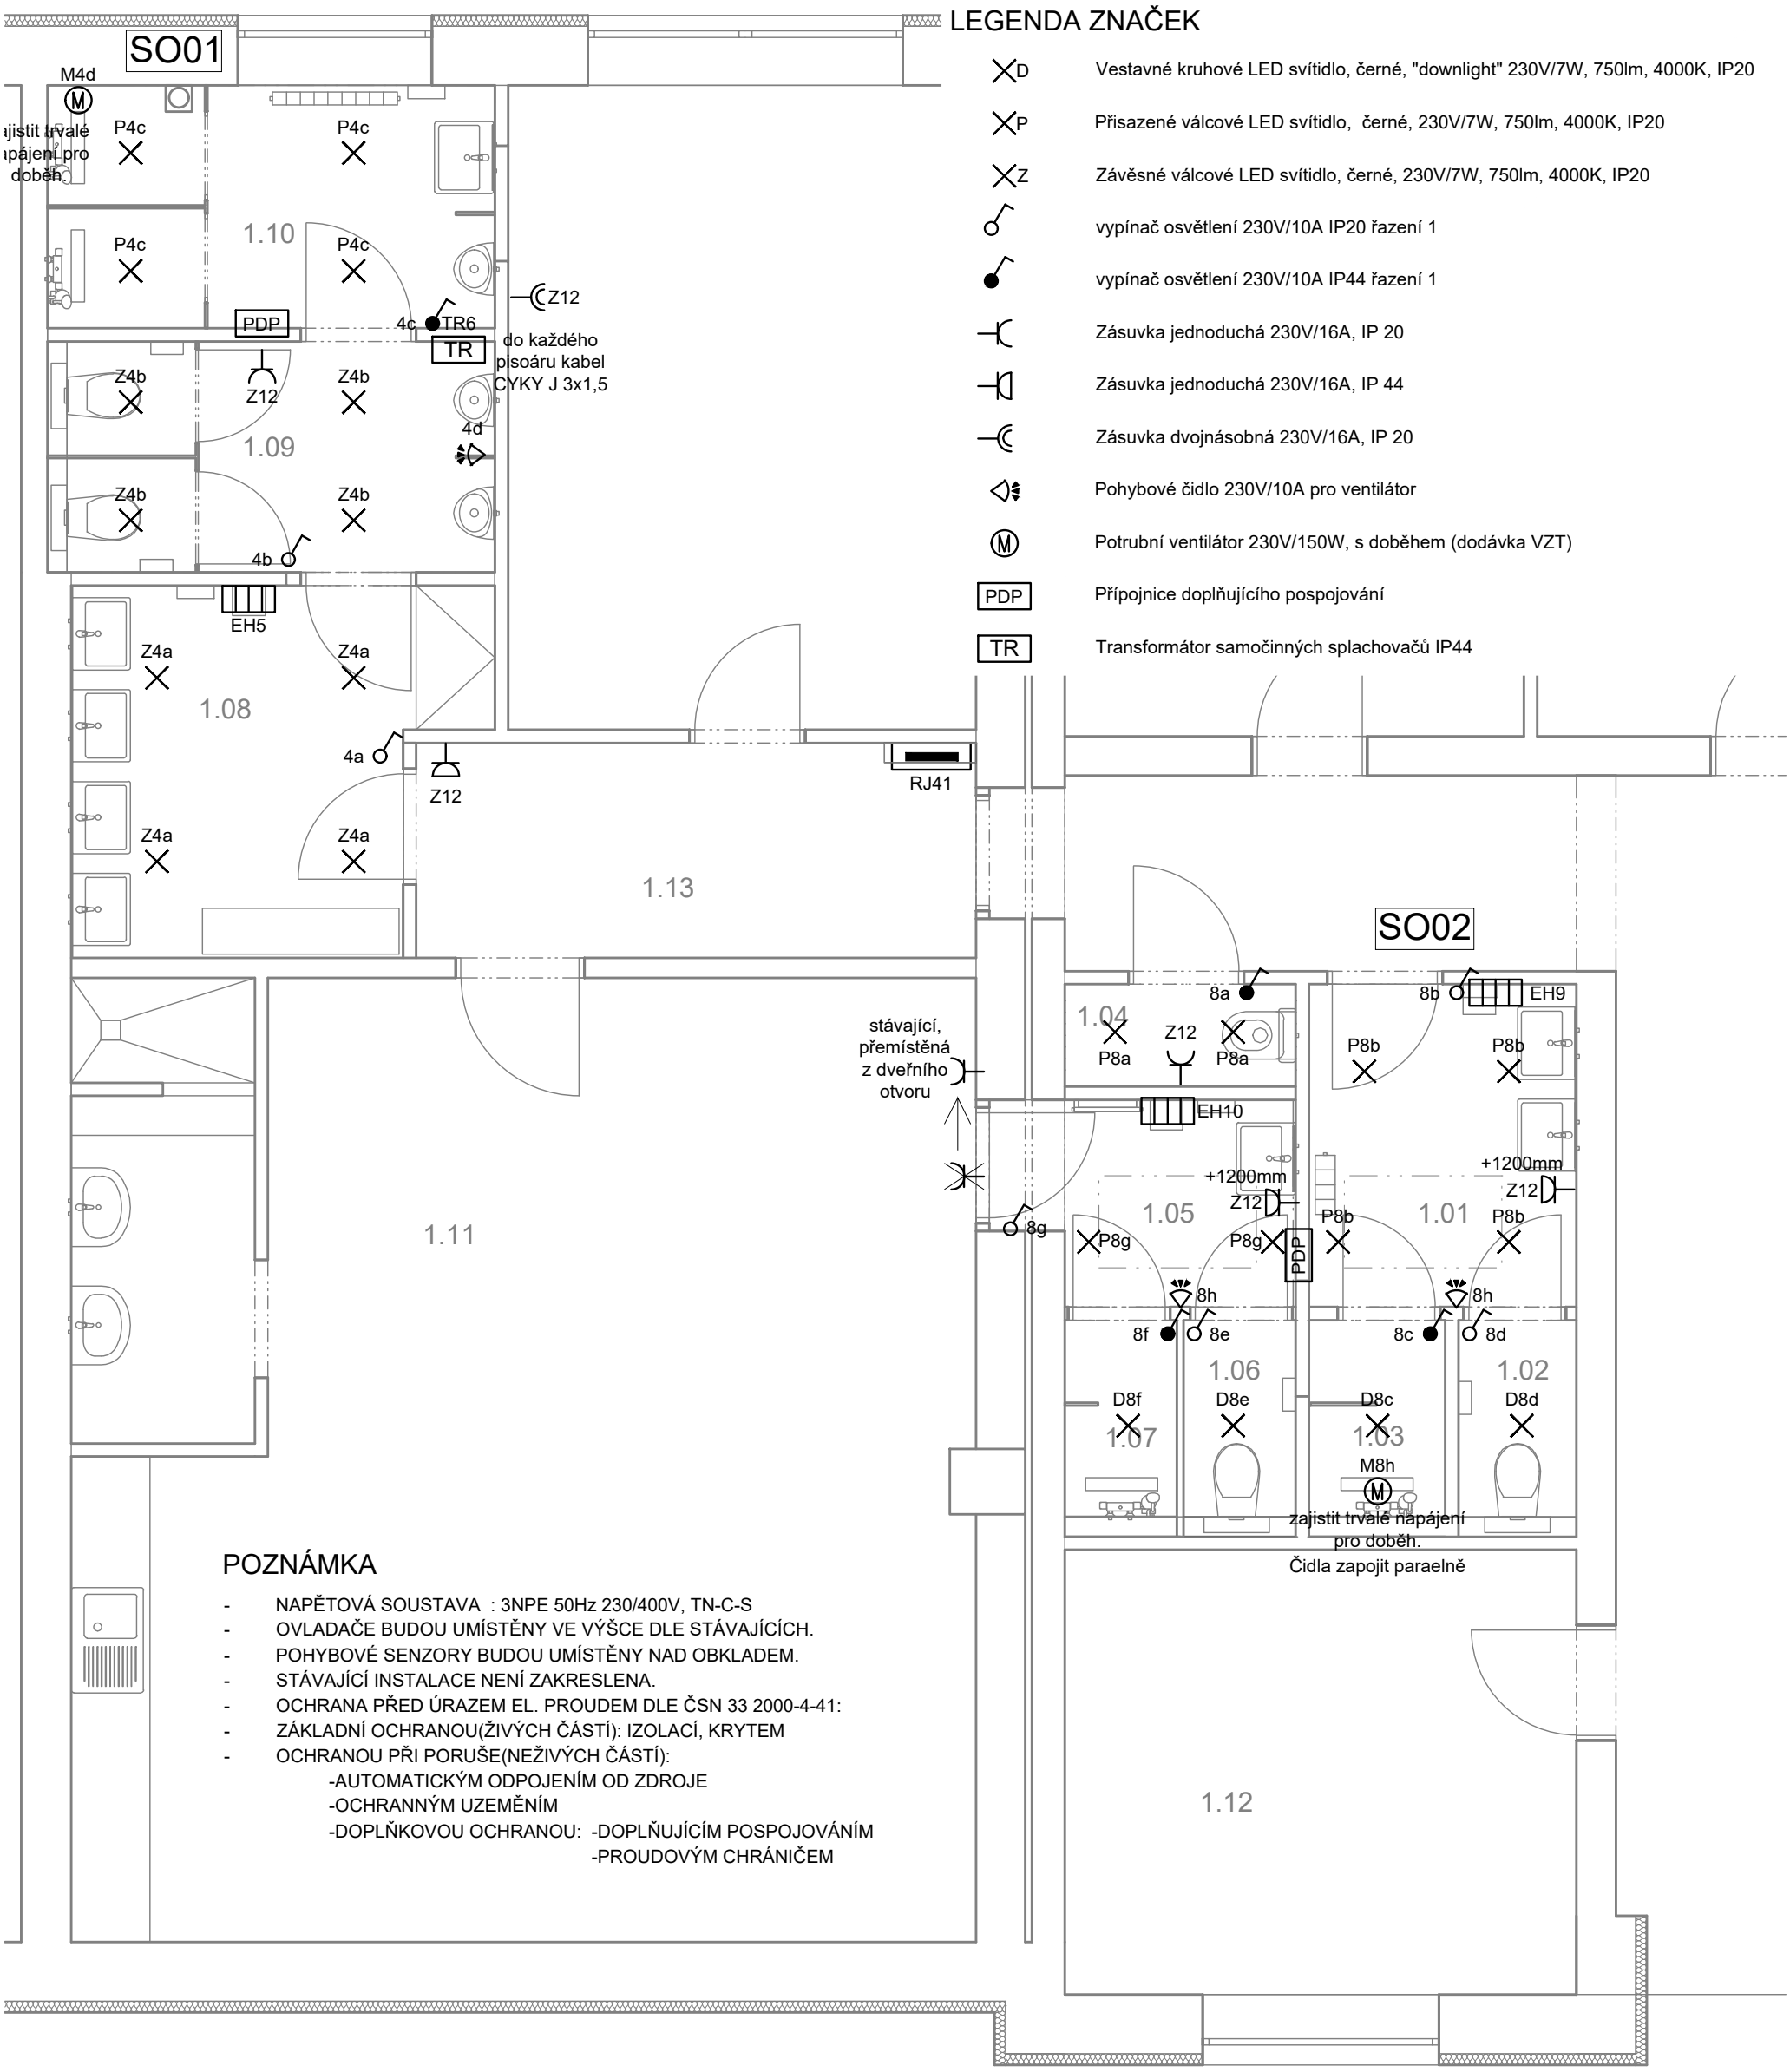

LEGENDA ZNAČEK

D	Vestavné kruhové LED svítidlo, černé, "downlight" 230V/7W, 750lm, 4000K, IP20
P	Přisazené válcové LED svítidlo, černé, 230V/7W, 750lm, 4000K, IP20
Z	Závěsné válcové LED svítidlo, černé, 230V/7W, 750lm, 4000K, IP20
	vypínač osvětlení 230V/10A IP20 řazení 1
	vypínač osvětlení 230V/10A IP44 řazení 1
	Zásuvka jednoduchá 230V/16A, IP 20
	Zásuvka jednoduchá 230V/16A, IP 44
	Zásuvka dvojnásobná 230V/16A, IP 20
	Pohybové čidlo 230V/10A pro ventilátor
M	Potrubní ventilátor 230V/150W, s doběhem (dodávka VZT)
PDP	Přípojnice doplňujícího pospojování
TR	Transformátor samočinných splachovačů IP44

POZNÁMKA

- NAPĚTOVÁ SOUSTAVA : 3NPE 50Hz 230/400V, TN-C-S
- OVLADAČE BUDOU UMÍSTĚNY VE VÝŠCE DLE STÁVAJÍCÍCH.
- POHYBOVÉ SENZORY BUDOU UMÍSTĚNY NAD OBKLADEM.
- STÁVAJÍCÍ INSTALACE NENÍ ZAKRESLENA.
- OCHRANA PŘED ÚRAZEM EL. PROUDEM DLE ČSN 33 2000-4-41:
- ZÁKLADNÍ OCHRANOU(ŽIVÝCH ČÁSTÍ): IZOLACÍ, KRYTEM
- OCHRANOU PŘI PORUŠE(NEŽIVÝCH ČÁSTÍ):
  - -AUTOMATICKÝM ODPOJENÍM OD ZDROJE
  - -OCHRANNÝM UZEMĚNÍM
  - -DOPLŇKOVOU OCHRANOU: -DOPLŇUJÍCÍM POSPOJOVÁNÍM
    -PROUDOVÝM CHRÁNIČEM

astalon s.r.o.
Hůrka 54, 530 02 Pardubice
IČ: 27542009, DIČ: CZ27542009

projektoval:	vypracoval:	kontroloval:		
Mgr. Petr Šroll	Mgr. Petr Šroll	Mgr. Petr Šroll	dokumentace:	DPS
			číslo zakázky:	Z230601
			datum:	07/2023
			měřítko:	1:50
			formátů:	4xA4
			změna:	--

stavebník:	**Střední průmyslová škola stavební Pardubice**
zakázka:	**SPŠ stavební Pardubice - rekonstrukce toalet a umýváren**
objekt:	SO 01 - Budova zázemí pro truhlárnu
díl:	D.1.4.g - Technika prostředí staveb - zařízení silnoproudé elektroinstalace
výkres:	**Elektroinstalace**

část:	č. přílohy:	č. výtisku:
D	02	